


Vaade A

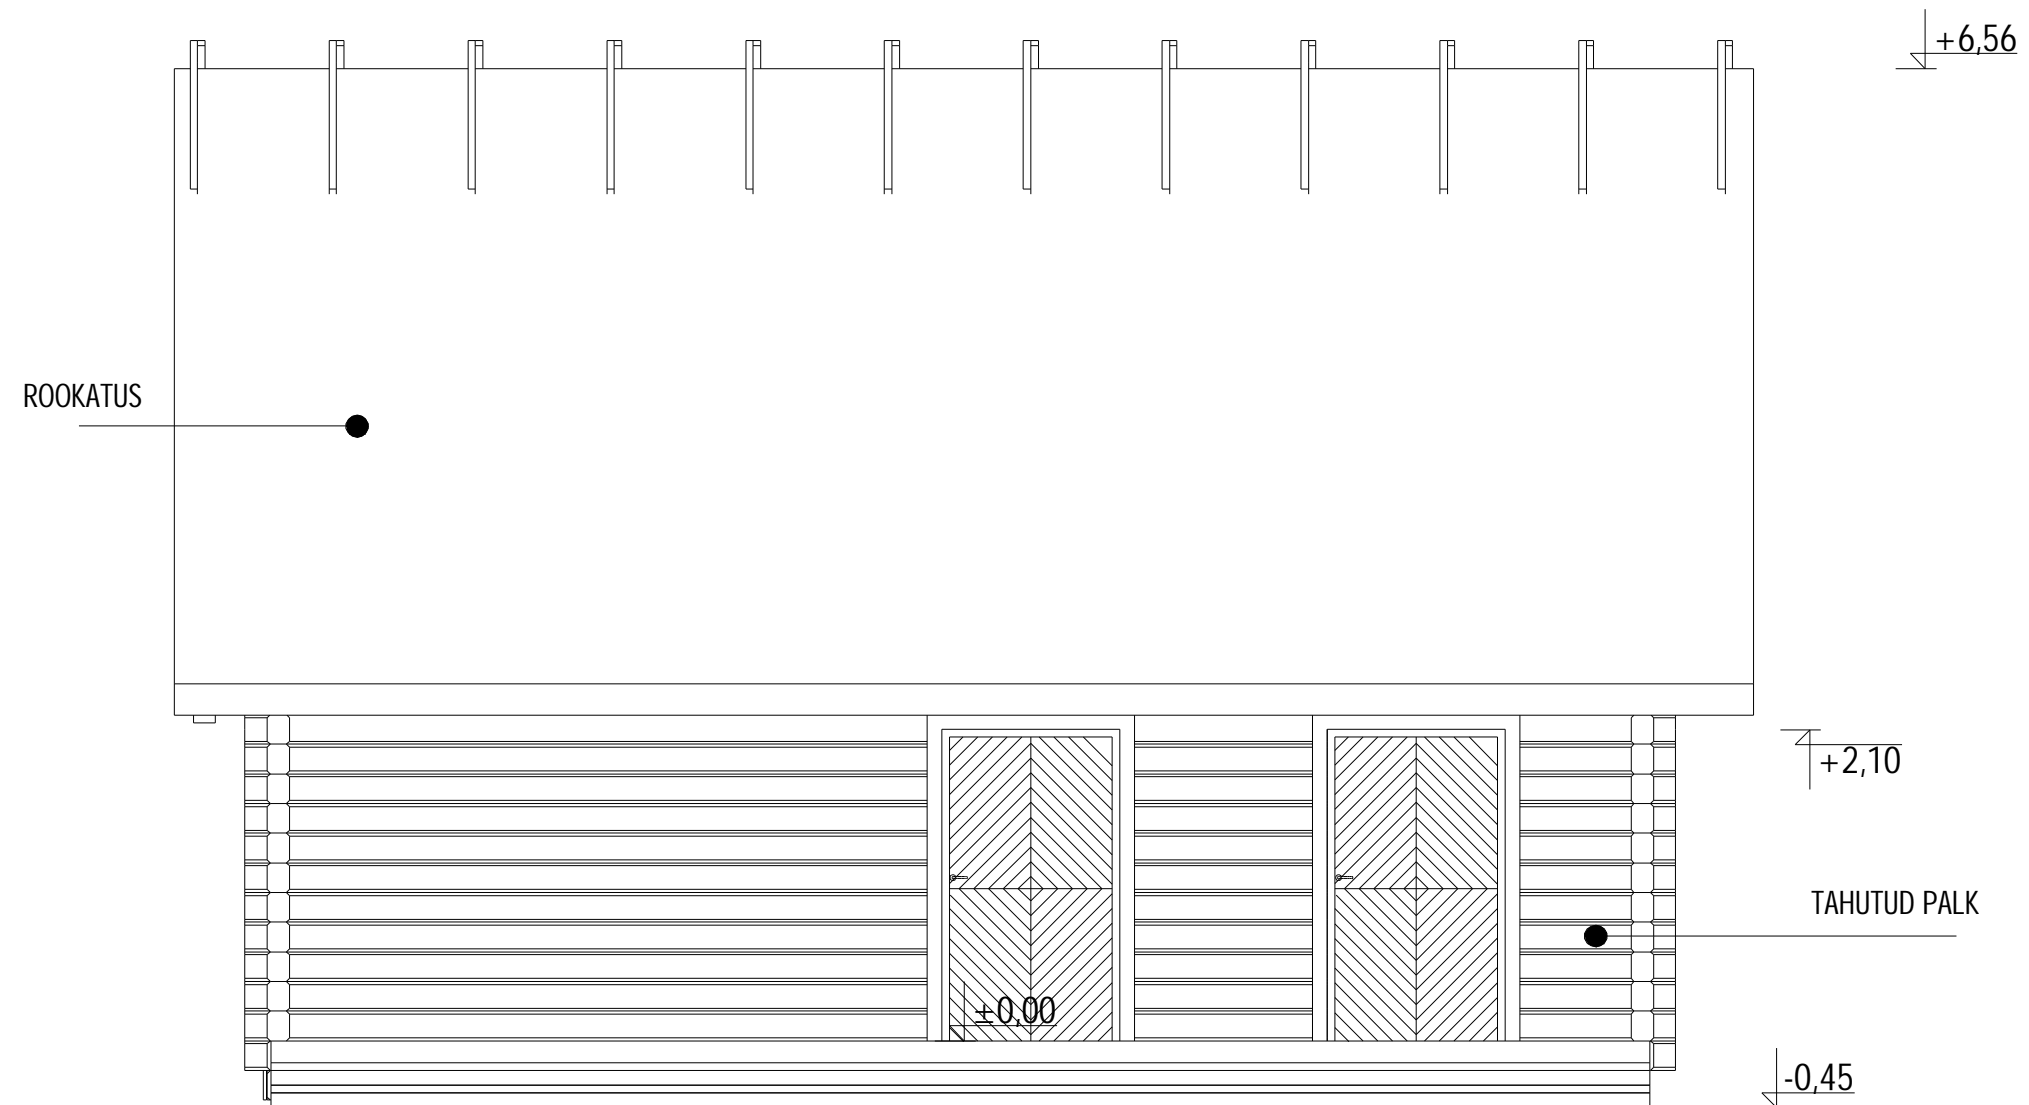

ARHITEKT ANTS RAJANDO

TEL. 5187957

REREG. EP-00286 FIE-0001

OBJEKT	ÜKSIKELAMU SAUN, KLUBBA 6, RÄLBY KÜLA, VORMSI			NR
JOONIS	VAATED „A”			A-1
AUTOR	A. RAJANDO	KUUPÄEV	EELPROJEKT	1:50
PROJEKT		APRILL, 2008		