



Vaade B

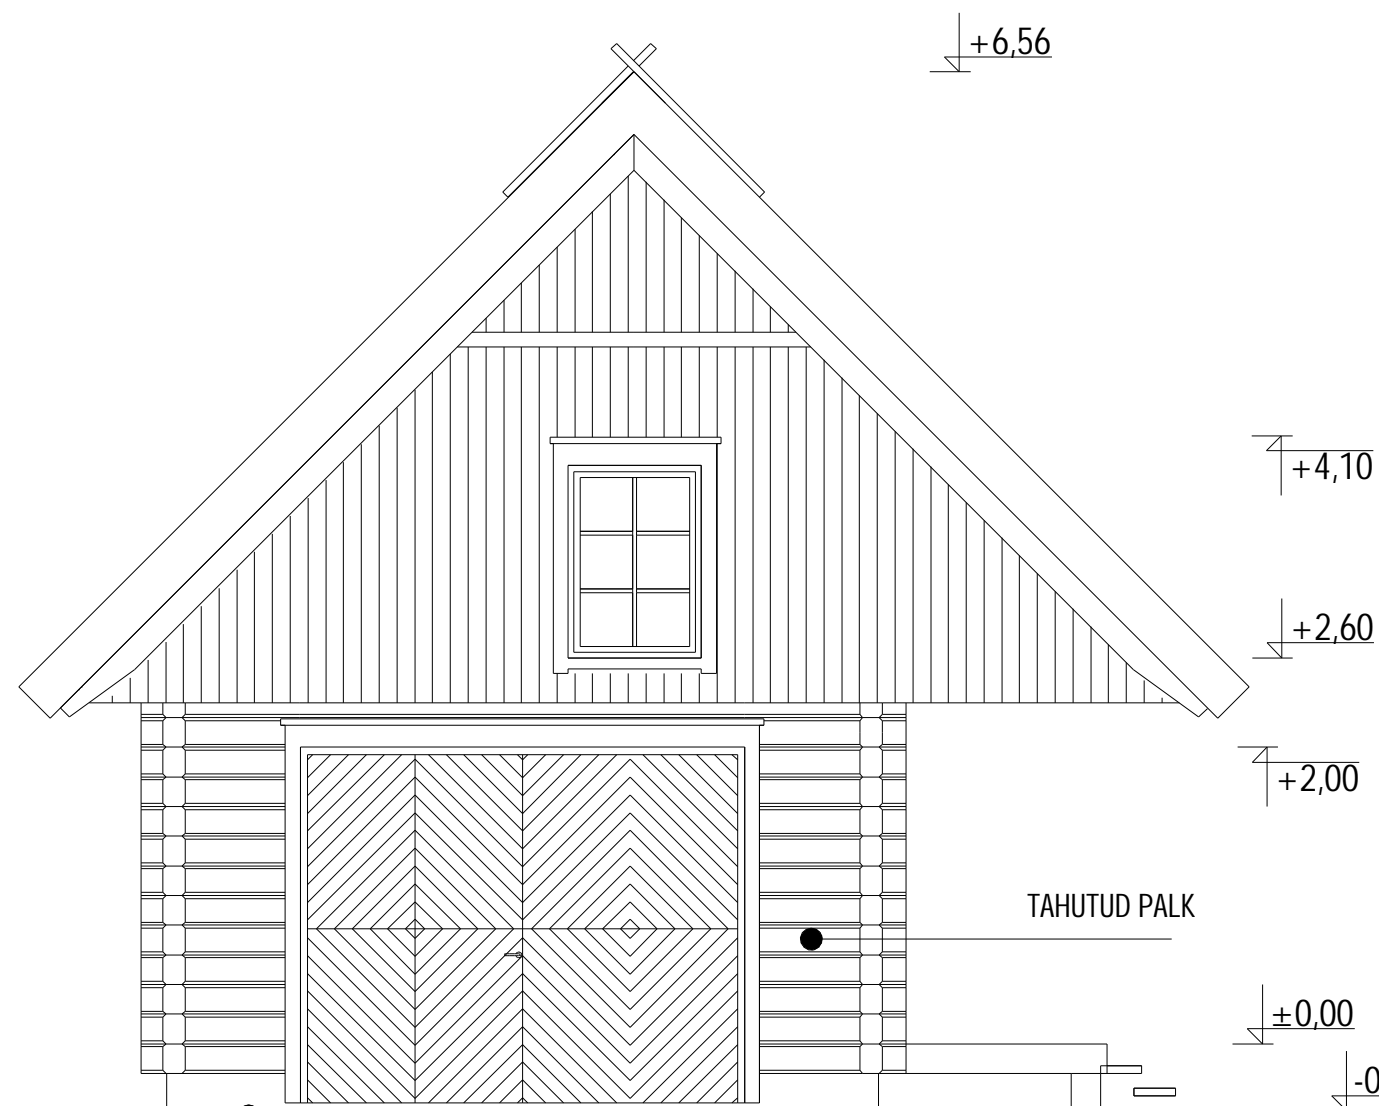

HALL KROHV

TAHUTUD PALK

Vaade D

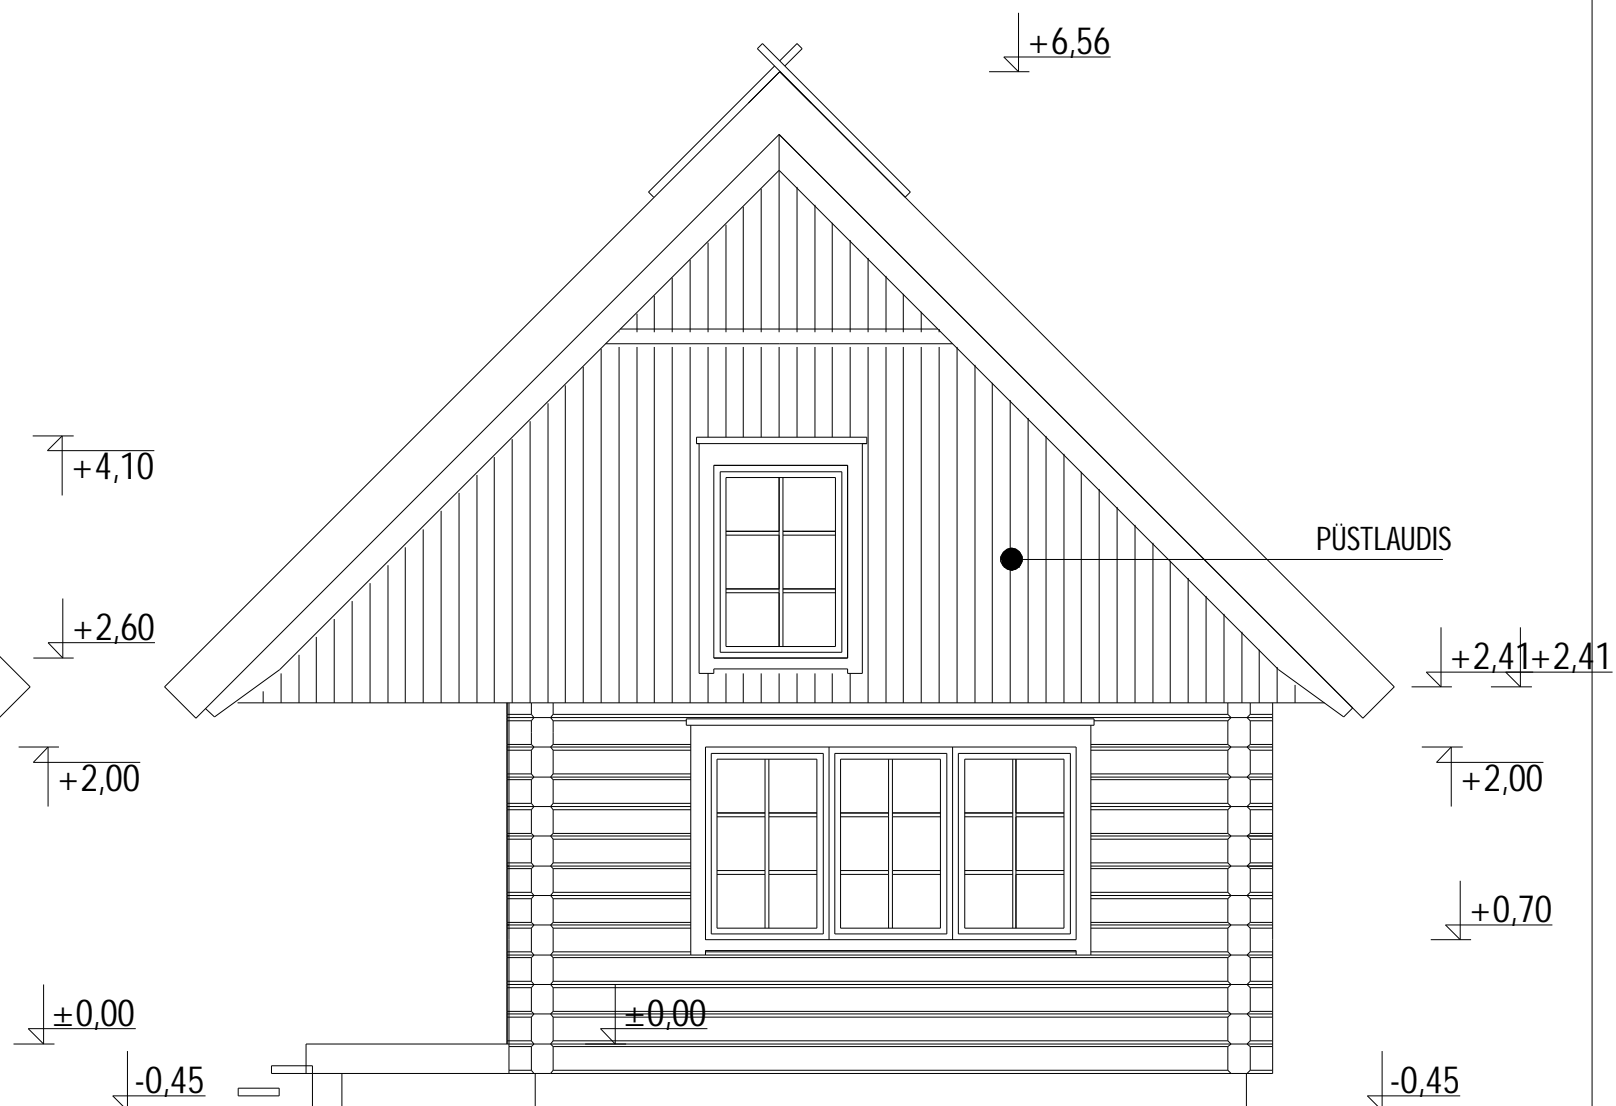

PÜSTLAUDIS

ARHITEKT ANTS RAJANDO

TEL. 5187957 REREG. EP-00286 FIE-0001

| | | | | |
|---------|---|--------------|------------|------|
| OBJEKT | ÜKSIKELAMU SAUN, KLUBBA 6, RÄLBY KÜLA, VORMSI | | | NR |
| JOONIS | VAATED „B” ja „D” | | | A-2 |
| AUTOR | A. RAJANDO | CUUPÄEV | EELPROJEKT | 1:50 |
| PROJEKT | | APRILL, 2008 | | |