



Kohtlõige KL-1

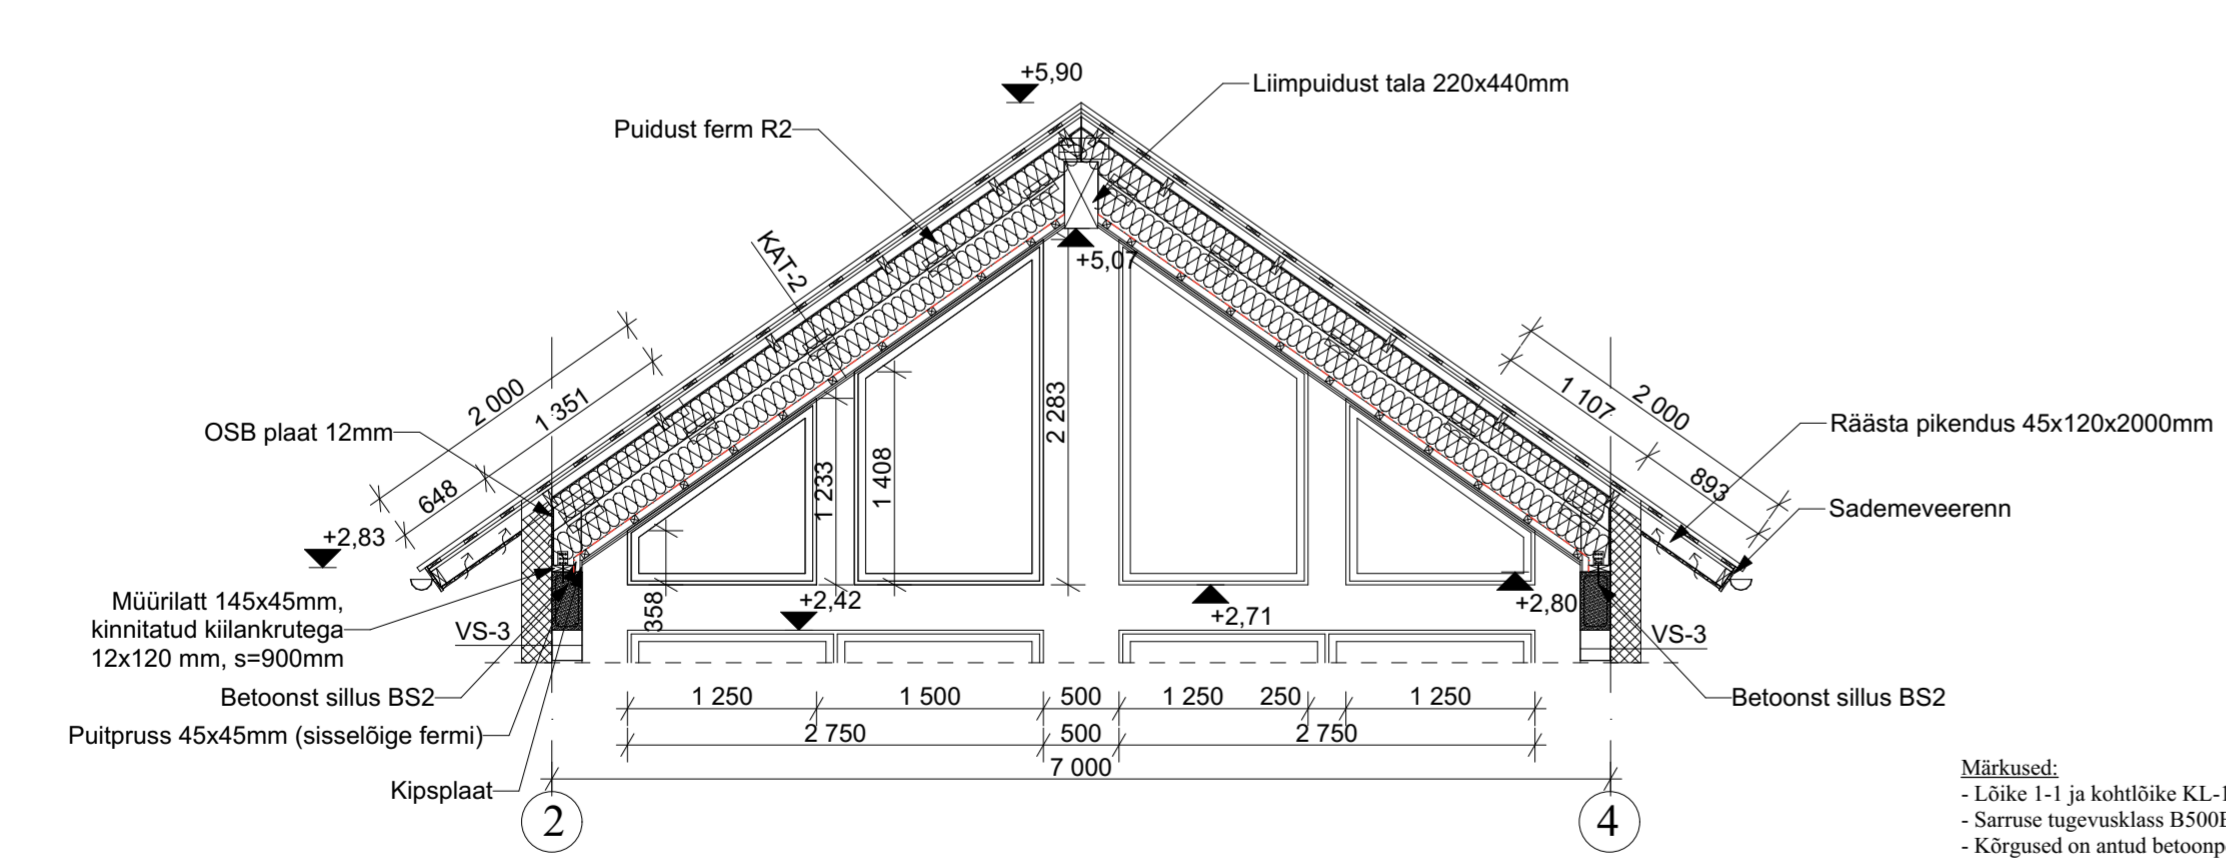

Kohtlõige KL-1

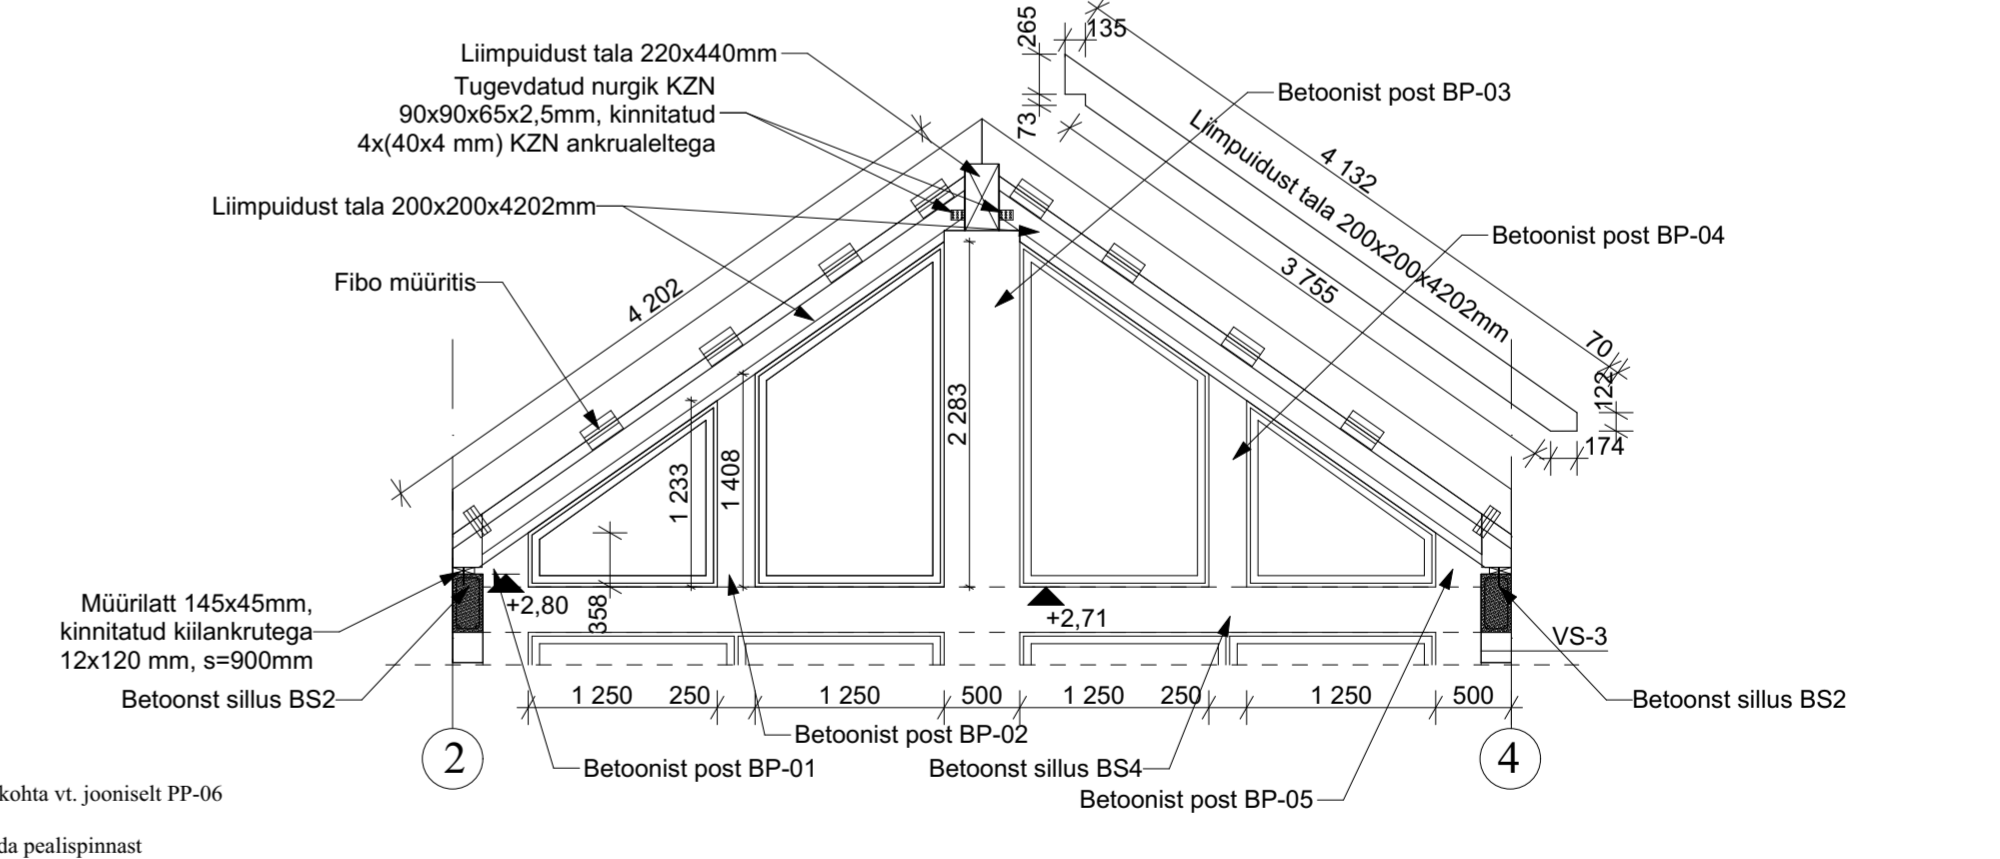

- Märkused:**
- Lõike 1-1 ja kohtlõike KL-1 asukohta vt. joonisel PP-06
 - Sarruse tugevusklass B500B
 - Kõrgused on antud betoonpõranda pealispinnast
 - Betooni tugevusklass põrandatel on C25/30 ja keskkonnaklass on XC1
 - Betoonist põranda qK=2,0 kN/m ja Qk=2,0 kN
 - Armatuuri kaitsekiht põrandal on 25 mm
 - Põrandabetooni viimistlus: Terashõõre TH-A (BÜ4)
 - Betoonist põrand peab saavutama oma tugevuse >70% koormamisel
 - Betooni tugevusklass vundamentidalmikel on C25/30 ja keskkonnaklass on XC2
 - Vundamentid rajada mehaaniliselt tihendatud killustikule fr 32/64
 - Killustik tihendada kihiti (kihi paksus max 200 mm)
 - Killustikupadja alla paigaldada vajadusel klass 3 geodekstiil
 - Armatuuri kaitsekiht vundamentidalmikel on 50 mm
 - Kõikide materjalide paigaldamisel lähtuda tarnija -või tootjapoolsetest juhistest
 - Tööde teostamisel jälgida tarindi RYL 2010 nõudeid
 - Pinnasevee olemasolul tuleb see juhtida vundamenti ehituse ajal kraavidega hoonest eemale nii, et rajatava killustikualuse aluspind oleks kuiv
 - Horisontaalsele XPS300 soojustusele anda väike kalle hoonest eemale
 - Konstruksioonide kasutusea kategooria 4 ja kasutusiga 50 aastat
 - Antud joonis on kaitstud autoriõigusega, selle kopeerimine, levitamine, reprodutseerimine, samuti selles muudatuste tegemine ilma autoriõiguseomaniku loata on keelatud.
 - Joonis võib sisaldada konfidentsiaalset informatsiooni, mille tahtlik levitamine on karistatav.

Objekt:	Üksikelamu		Joonis:	Lõige 1-1 ja kohtlõige KL-1		Projekti staadium:	Põhiprojekt	
	Pärnu Linn Pärnu maakond		Möötkava:	1:50	JOONISE NR:	PP-07		
			Ehitise liik:	Uusehitis		Töö nr:		
						18-2022		
Koostas:	Ja		Tellija:			Kuupäev:		
						11.11.2022		
			Koostas:					
			Kontrollis:					