


Objekti nimetus ja aadress	Topograafiline plaan		
Raasküla vald Tõhelgi küla	M:831, 1:500		
Uue-Kivisilla maadaksus	Kõrgused Bati süsteemis		
õdi Opitset	Muutamis tee 51, Tallinn 10621		
Reg.kood 10558430	tel.6528209, fax.6528209		
Litsents nr 458 MA	E-mail: info@opitset.ee		
KOOSKÕLASTUSED			
Jrk	Koostajad	Kuupäev	Koostajastuse nr
1	Elion Ettevõtteid os reg.kood 10283074	06.10.2008	8837955
2	OU Jätkusuutlik Tehnilise Informatsiooni Tallinna osakond	01.10.2008	8467

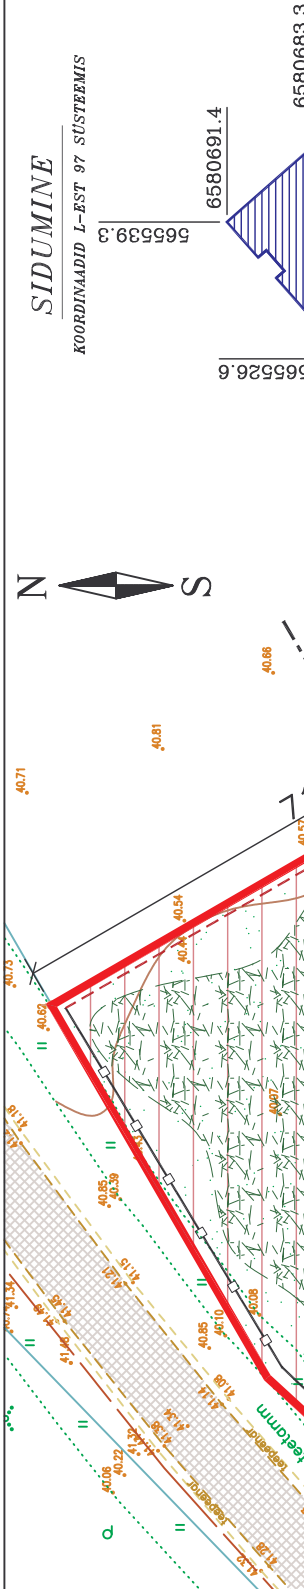

<b>SIDUMINE</b>	<b>TINGMÄRGID</b>
KOORDINAADID L-EST 97 SÜSTEEMIS	KINNISTU PIIR
5655399.6	PROJEKT. HOONE
565526.6	EHITUSKEELULA
6580691.4	EHITUSALA
6580683.3	SILLUTUSKIVI (UNIKIVI)
565546.3	OLEMASOLEV ASFALTKATTEGA TEE
6580689.5	PLAN. JUURDEPÄÄSUTEE MAJALE
565530.7	PLAN. KÕRHALJASTUS
6580680.2	PRÜGIKONTEINER
6580675.0	PLAN. MAJ. - JOOGIVEE TORUSTIK
40.18	PLAN. PUURKAEV
40.37	PLAN. OLMEREVEE TORUSTIK
40.22	PLAN. OLMEREVEE KOGUMISMAHUTI
40.01	PLAN. 0,4kV KAABLITRASS
40.07	PLAN. LIITUMISKILP
40.01	PLAN. PUITAED VÄRAVAGA
40.01	PLAN. VÕRKAED
40.01	JUURDEPÄÄS KRUNDILE
40.01	PLAN. HOONE NURGA KÕRGUS
40.01	OL. OL. HOONE NURGA KÕRGUS
40.01	HOONESSE SISSEPÄÄS

38.60	▲
38.45	▲

V1	○
PK	●
K	—
V1	—

Projekteeritav hoone	20000 m <sup>2</sup>
Ehitusalune pind	223,7 m <sup>2</sup>
Hoone ruumala	440 m <sup>3</sup>
Kasulik pind	170,6 m <sup>2</sup>
s.h. Eluruumide pind	170,6 m <sup>2</sup>
- elamisipind	81,5 m <sup>2</sup>
- abiruumide pind	89,1 m <sup>2</sup>
Rajatise avatud brutopind	74 m <sup>2</sup>
Korruselisus	1
Tubade arv	5
Krundi täisehituse %	1
Tulepüvisusklass	TP3

TEHNILISED NÄITAJAD	TEHNILISED NÄITAJAD
Krundi pind	20000 m <sup>2</sup>
Ehitusalune pind	223,7 m <sup>2</sup>
Hoone ruumala	440 m <sup>3</sup>
Kasulik pind	170,6 m <sup>2</sup>
s.h. Eluruumide pind	170,6 m <sup>2</sup>
- elamisipind	81,5 m <sup>2</sup>
- abiruumide pind	89,1 m <sup>2</sup>
Rajatise avatud brutopind	74 m <sup>2</sup>
Korruselisus	1
Tubade arv	5
Krundi täisehituse %	1
Tulepüvisusklass	TP3

MARKUSED.	MARKUSED.
HOONE ON MAHA MÄRGITUD VUNDAMENDI GABARIITMÕÖTDEGA.	HOONE ON MAHA MÄRGITUD VUNDAMENDI GABARIITMÕÖTDEGA.
HOONE VEEVARUSTUS, KANALISATSIOON, ELEKTER, SIDE JA KÜTE - VENTILATSIOON LAHENDATAKSE ERIOSADE PROJEKTIDEGA.	HOONE VEEVARUSTUS, KANALISATSIOON, ELEKTER, SIDE JA KÜTE - VENTILATSIOON LAHENDATAKSE ERIOSADE PROJEKTIDEGA.
KRUNDI HALJASTUS JA HEAKORRORD SOOVITATAV LAHENDADA VASTAVALT ERIALASPETSIALISTI NÕUETELE VÕI SOOVITUSTELE.	KRUNDI HALJASTUS JA HEAKORRORD SOOVITATAV LAHENDADA VASTAVALT ERIALASPETSIALISTI NÕUETELE VÕI SOOVITUSTELE.
(SOOVI KORRAL TELLIDA HALJASTUSE RAJAMISE FIRMALT).	(SOOVI KORRAL TELLIDA HALJASTUSE RAJAMISE FIRMALT).

PG Maja OÜ	Tammneeme, Vilmsi vald
reg. nr. EP10057047-0001	Harju maakond 74001
PROJEKTEERIS	KAREL KULLAMA
KONTROLLIS	LUDMILLA RAUN
INSENER	OTTO PUKK
TELLIJA	ANDRES AJU

Objekt:	Uue-Kivisilla, Tõhelgi küla, Raasküla vald, Harjumaa
Joontis:	ASENDIPLAAN
tel 6232747	fax 6091096

Stadium:	Kuupäev:
EP	10.2008
Mõõte:	Nf:
M 1:700	AS-1

