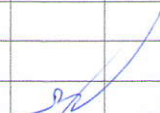

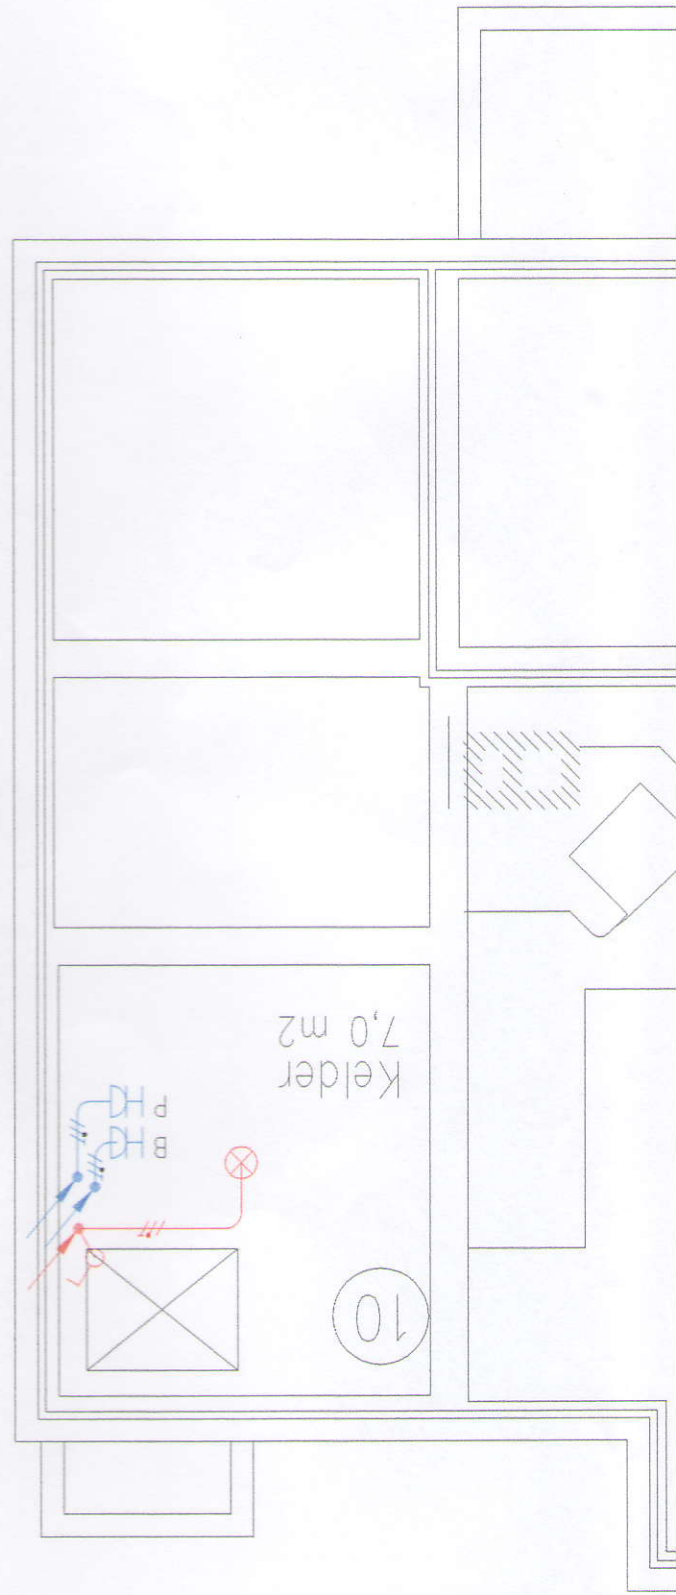



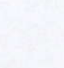


E-3		PP		ELEKTRIVÄRUSTUS 0 KORRUSE ELEKTRISEADMETE PLAAN					
Leht		Staad.							
				Üksikellamu		PÄLVAMAA RÄPINA VALD, RÄPINA LINN JÄRVE TN 1A (70501:002:0269)			



- TINGMÄRGIID
-  Pistikupes, pinnapealne, IP44, Boilerite
 -  Pistikupes, pinnapealne, IP44, Pumdale
 -  Lihtlüliti, pinnapealne
 -  Loevalgusti