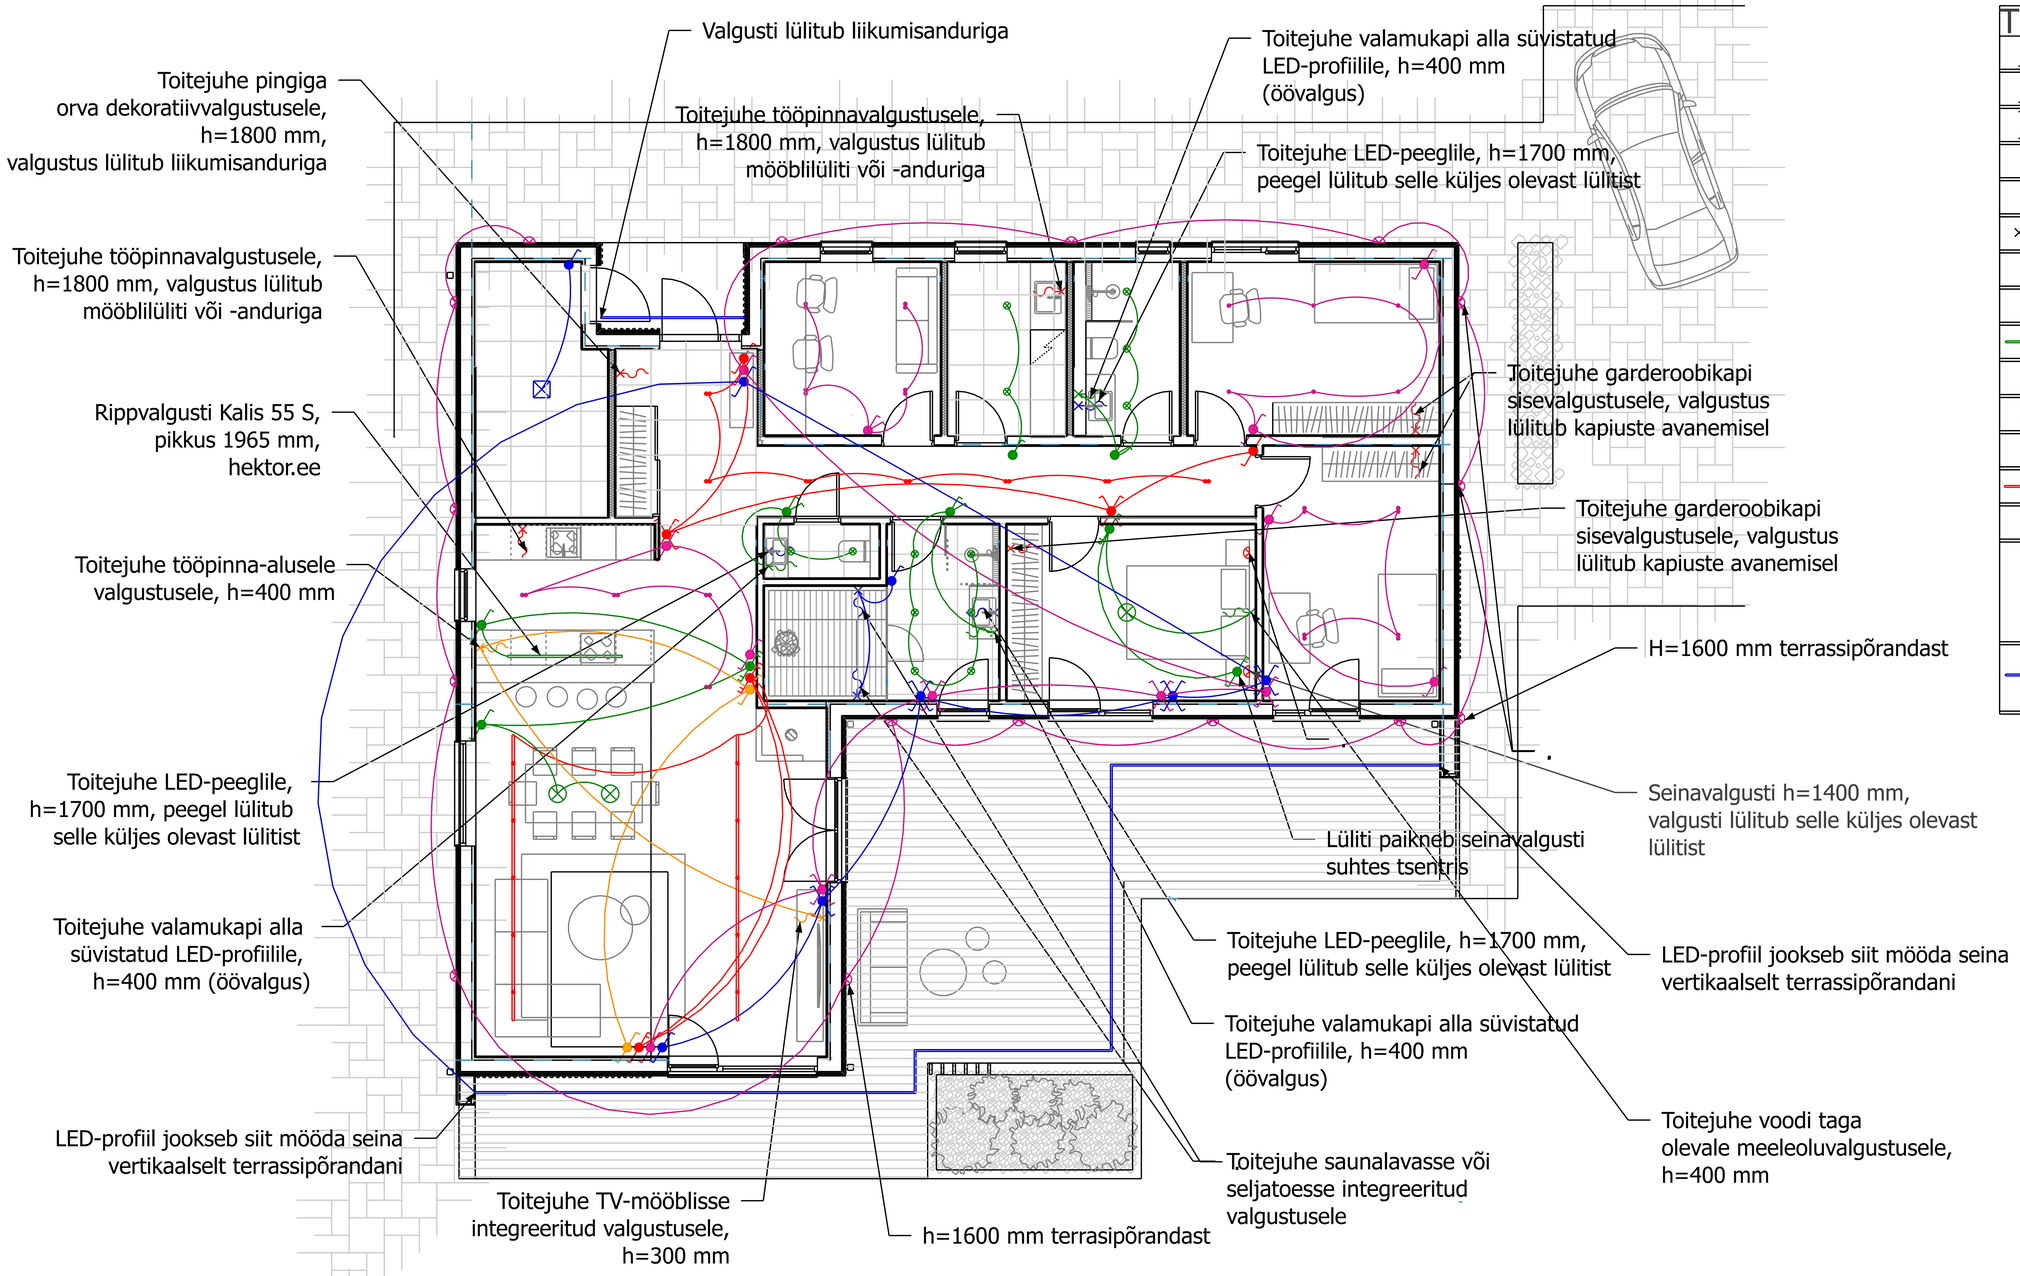

TINGMÄRGID

	Süvistatud grupiveksellüliti
	Süvistatud veksellüliti
	Süvistatud ristlüliti
	Süvistatud 2-ne lüliti
	Süvistatud 1-ne lüliti
	Toitejuhe seinast
	Suunatav ühene süvisvalgusti
	Suunatav kahene süvisvalgusti
	Lineaarne rippvalgusti Kalis 55 S
	Rippvalgusti
	Pinnapealne LED-paneelvalgusti
	Seinavalgusti
	Rippuv siinivalgusti
	Niiskuskindel süvisvalgusti, IP44
	Välis-seinavalgusti, IP65 (NB! Kõik välis-seinavalgustid paiknevad ühel ja samal kõrgusel maapinnast)
	Süvistatud välis-LED-profiilivalgusti, IP65, 2700K v6i 3000K