


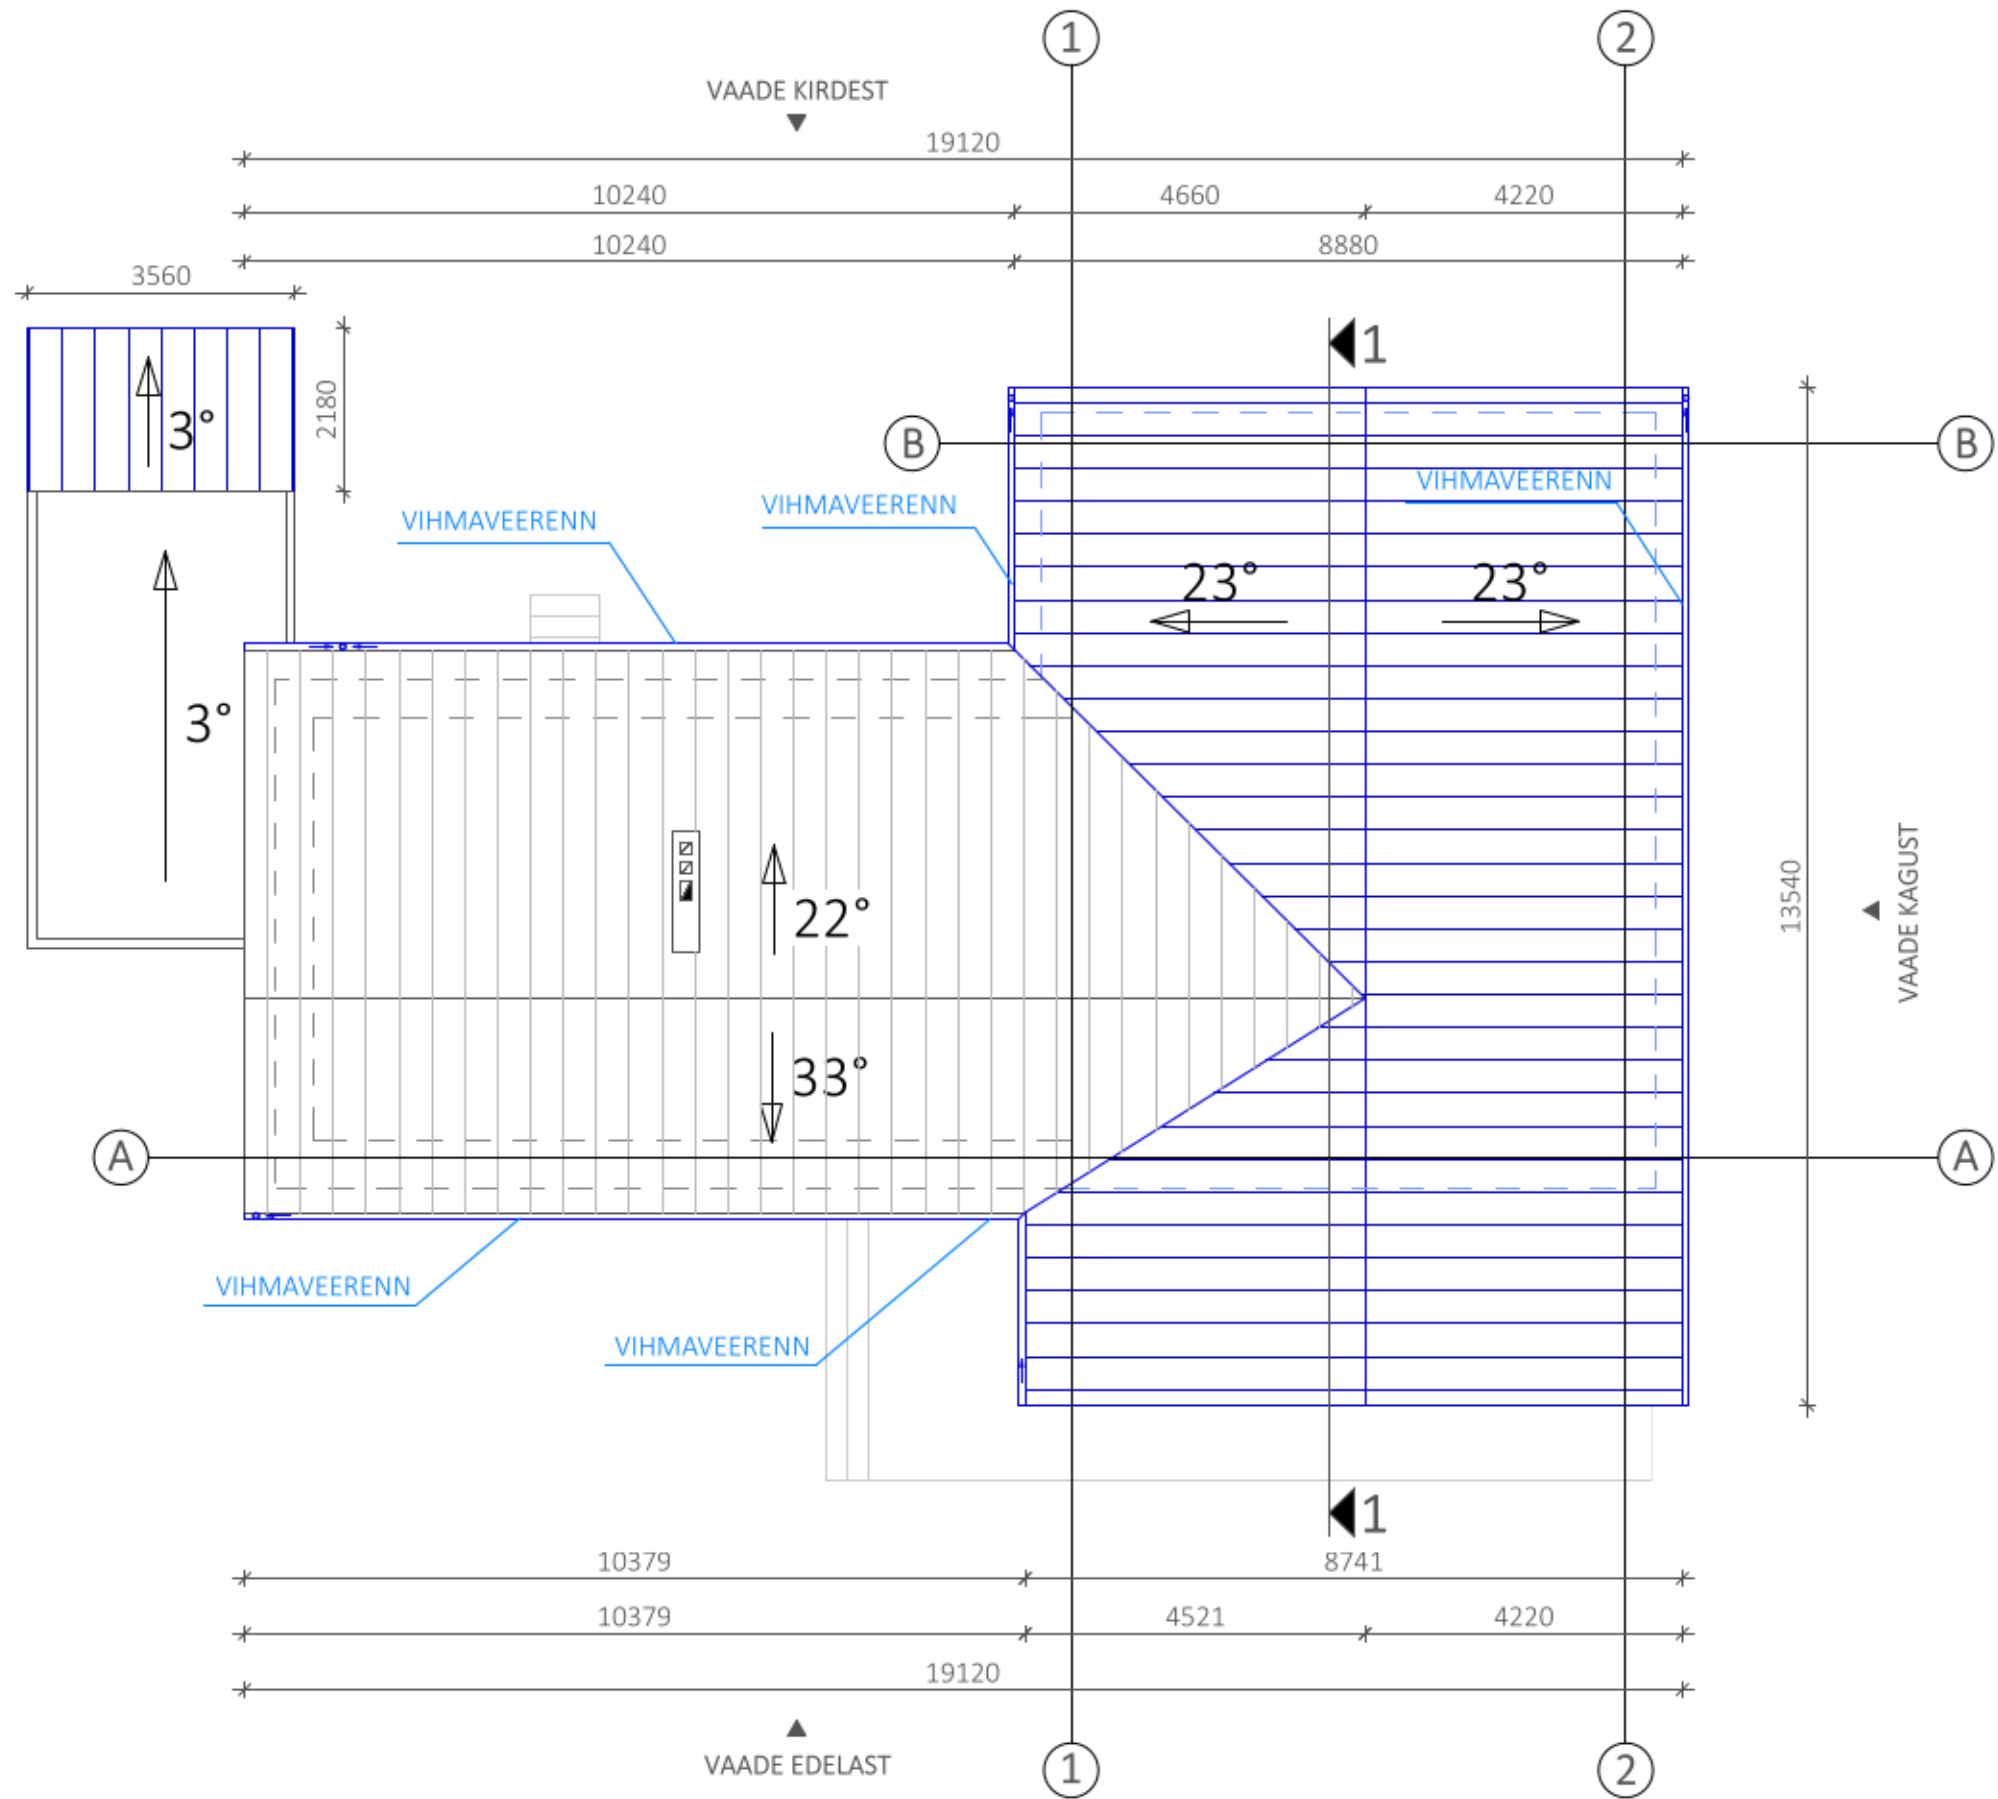

VAADE LOODEST



TINGMÄRGID



OLEMASOLEV



PROJEKTEERITAV