

Möödistus	Objekt
Peetri alevik, Rae vald, Harju maakond	Address
Möödistus	Stadium
7905-23	Töö nr
	Möödistaja
	Projektijuht
	Möödistuse
13.07.2023	Kuupäev

**SISUKORD**

TIITELLEHT	
SISUKORD	
SELETUSKIRI	
EKSPLIKATSIOONI TABEL	
JOONISED	MÖÖTKAVA
ASUKOHA SKEEM	
I KORRUSE PLAAN	1:100
II KORRUSE PLAAN	1:100
VAADE LOODEST	1:100
VAADE EDELAST	1:100
VAADE KAGUST	1:100
VAADE KIRDEST	1:100
LÕIGE 1-1	1:100

**PROJEKTI ÜLDANDMED:**

Objekt: Peetri alevik, Rae vald, Harju maakond  
Katastritunnus:  
Töö number: 7905-23

**TELLIJA ÜLDANDMED:**

Nimi:  
Kontakt:

**MÕÕDISTAJA ÜLDANMED:**

Mõõdistas:  
Firma nimi:  
Aadress:  
Tel:  
E-mail:  
Äriregistri nr:  
MTR. reg. nr.

**MÕÕDISTAMINE JA JOONESTAMINE:**

Hoone on mõõdistatud kasutades seadmeid:  
1. Laserskannerit NavVis VLX  
Joonised koostati tarkvarapaketi AUTOCAD 2023.

Kaust on koostatud :  
01. august 2023.a. Tartu

Koostas:

RUUMIDE EKSPLIKATSIOON									
Tähistus plaanil	Nimetus	Suletud netopind							
		Suletud netopind m <sup>2</sup>	Sellest					Üld-kasutatav pind m <sup>2</sup>	Rõdude pind m <sup>2</sup>
			Kõetav pind m <sup>2</sup>	Eluruumi pind m <sup>2</sup>	Mitte eluruumi pind m <sup>2</sup>	Tehnilise ruumi pind m <sup>2</sup>			
1	2	3	4	5	6	7	8	9	

I KORRUS								
101	ESIK	1.9	1.9	1.9				
102	KORIDOR	8.7	8.7	8.7				
103	WC	2	2.0	2.0				
104	ELUTUBA	15.8	15.8	15.8				
105	SÖÖGITUBA	11.5	11.5	11.5				
106	KÖÖK	13.8	13.8	13.8				
107	ABIRUUM	2.4	2.4	2.4				
108	KORIDOR	2.7	2.7	2.7				
109	TEHNORUUM	5.3	5.3			5.3		
110	ABIRUUM	4.1	4.1	4.1				
111	ABIRUUM	3.6	3.6	3.6				
112	PESURUUM	1.4	1.4	1.4				
113	ABIRUUM	6.5	6.5	6.5				
114	ABIRUUM	6.3	6.3	6.3				
115	GARAAŽ	24.6	24.6				24.6	
<b>I KORRUS KOKKU</b>		<b>110.6</b>	<b>110.6</b>	<b>80.7</b>	<b>0.0</b>	<b>5.3</b>	<b>24.6</b>	<b>0.0</b>


II KORRUS								
201	TREPIHALL	19.1						
202	ABIRUUM	5.2						

1	2	3	4	5	6	7	8	9
---	---	---	---	---	---	---	---	---

203	MAGAMISTUBA	9						
204	TUBA	14.6						
205	MAGAMISTUBA	10.4						
<b>II KORRUS KOKKU</b>		<b>58.3</b>	<b>0.0</b>	<b>0.0</b>	<b>0.0</b>	<b>0.0</b>	<b>0.0</b>	<b>0.0</b>

EHITISE EKSPLIKATSIOON

Jrk nr.	Nimetus							
		Suletud netopind m <sup>2</sup>	Köetav pind m <sup>2</sup>	Eluruumi pind m <sup>2</sup>	Mitte eluruumi pind m <sup>2</sup>	Tehnilise ruumi pind m <sup>2</sup>	Üld-kasutatav pind m <sup>2</sup>	Rõdude pind m <sup>2</sup>
	2	3	4	5	6	7	8	9
1	I KORRUS	110.6	110.6	80.7	0.0	5.3	24.6	0.0
2	II KORRUS	58.3	0.0	0.0	0.0	0.0	0.0	0.0
<b>Kokku</b>		<b>168.9</b>	<b>110.6</b>	<b>80.7</b>	<b>0.0</b>	<b>5.3</b>	<b>24.6</b>	<b>0.0</b>

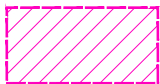


Mõõdistatud hoone.

Märkused:

1. Ortofoto, Maa-amet 2023

# I KORRUSE PLAAN

1

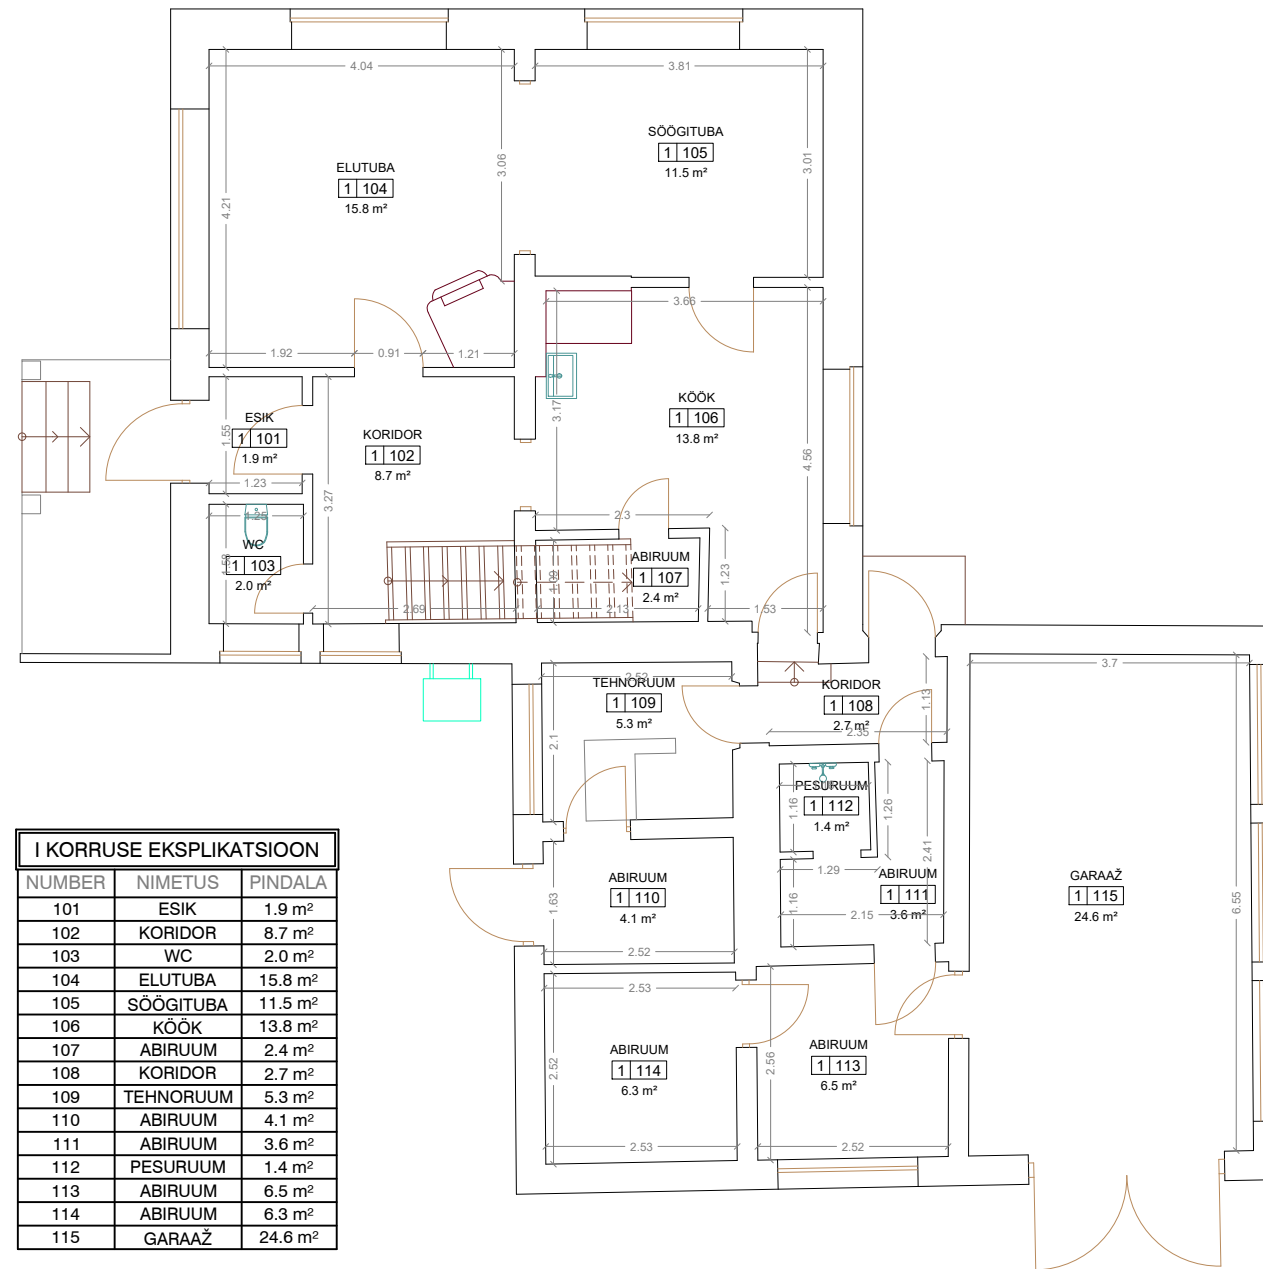


I KORRUSE EKSPLIKATSIOON		
NUMBER	NIMETUS	PINDALA
101	ESIK	1.9 m <sup>2</sup>
102	KORIDOR	8.7 m <sup>2</sup>
103	WC	2.0 m <sup>2</sup>
104	ELUTUBA	15.8 m <sup>2</sup>
105	SÖÖGITUBA	11.5 m <sup>2</sup>
106	KÖÖK	13.8 m <sup>2</sup>
107	ABIRUUM	2.4 m <sup>2</sup>
108	KORIDOR	2.7 m <sup>2</sup>
109	TEHNORUUM	5.3 m <sup>2</sup>
110	ABIRUUM	4.1 m <sup>2</sup>
111	ABIRUUM	3.6 m <sup>2</sup>
112	PESURUUM	1.4 m <sup>2</sup>
113	ABIRUUM	6.5 m <sup>2</sup>
114	ABIRUUM	6.3 m <sup>2</sup>
115	GARAAŽ	24.6 m <sup>2</sup>

1



# II KORRUSE PLAAN


1

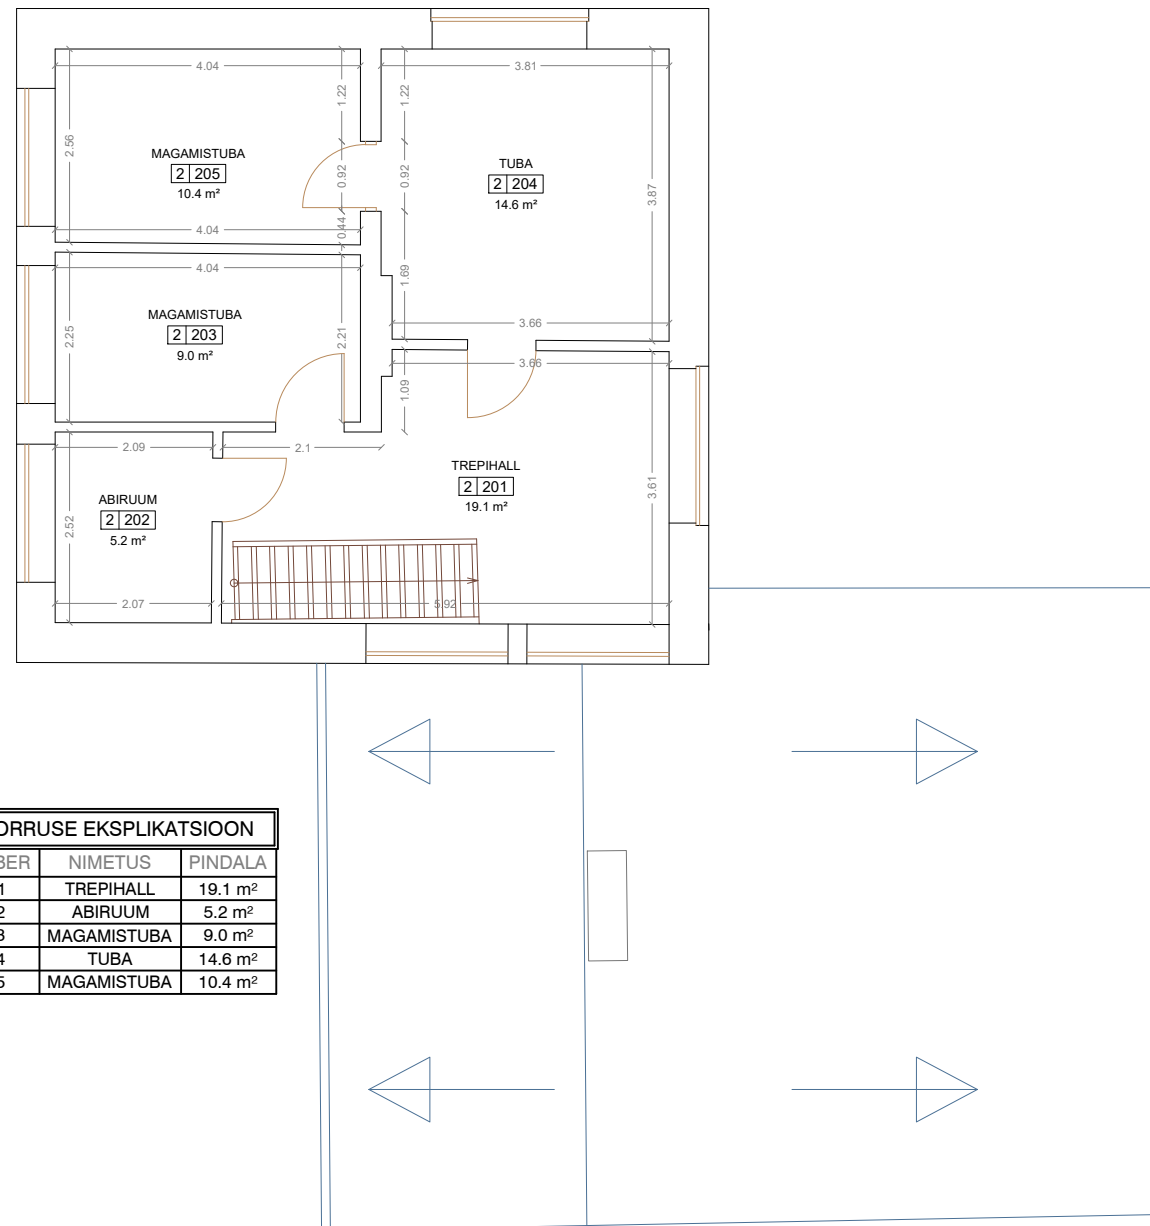

II KORRUSE EKSPLIKATSIOON		
NUMBER	NIMETUS	PINDALA
201	TREPIHALL	19.1 m <sup>2</sup>
202	ABIRUUM	5.2 m <sup>2</sup>
203	MAGAMISTUBA	9.0 m <sup>2</sup>
204	TUBA	14.6 m <sup>2</sup>
205	MAGAMISTUBA	10.4 m <sup>2</sup>

1

# VAADE LOODEST

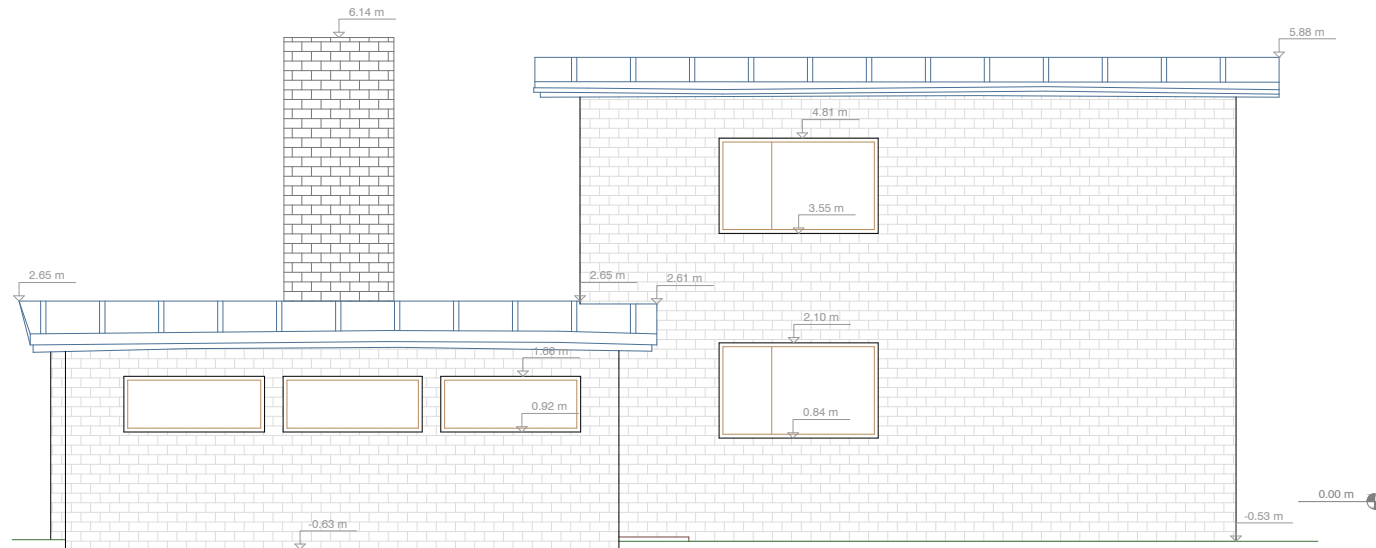


## LEGEND HOONE MATERJALIDEST

Plekk

Tellis

# VAADE EDELAST

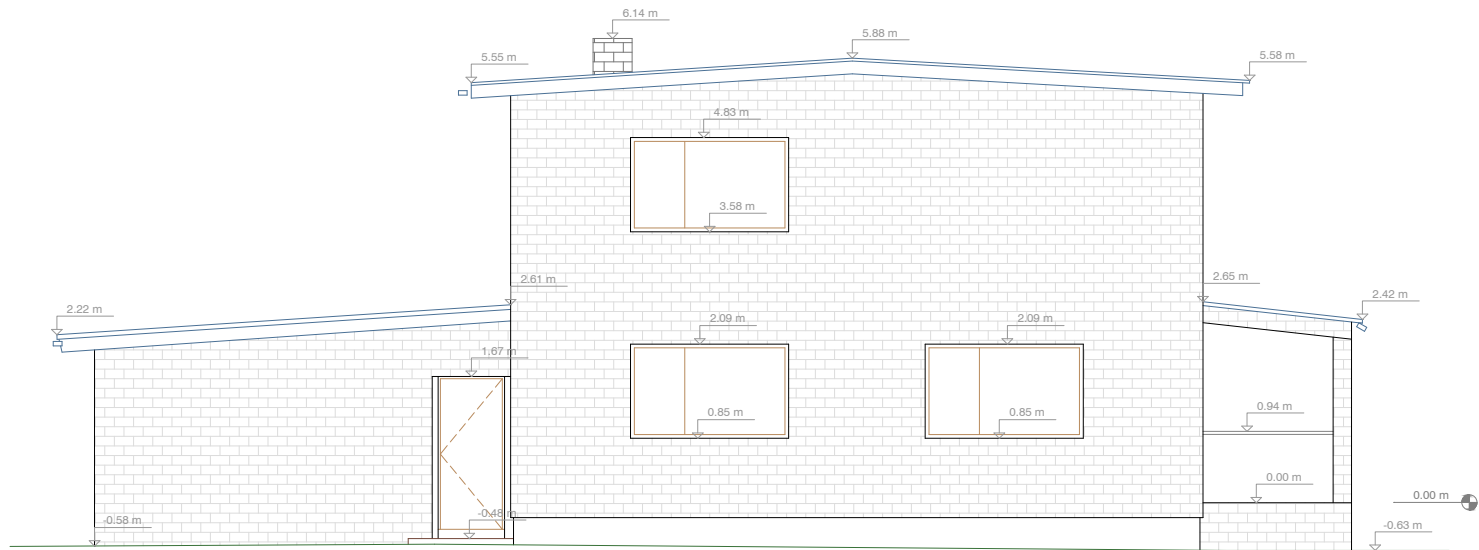


## LEGEND HOONE MATERJALIDEST

Plekk

Tellis

# VAADE KAGUST

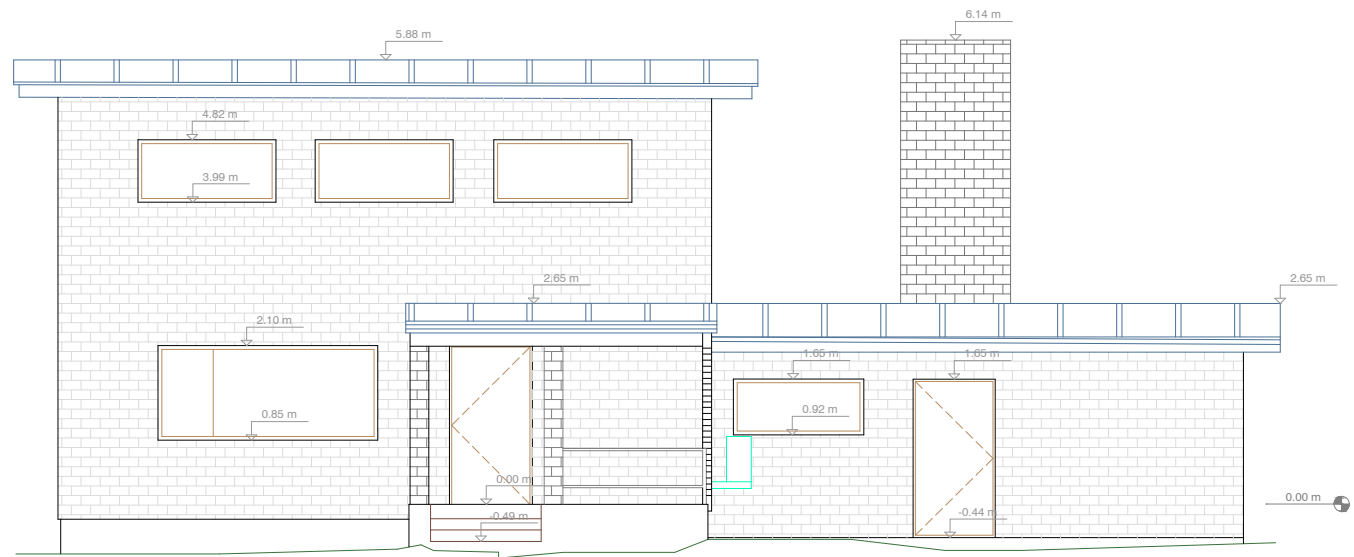


## LEGEND HOONE MATERJALIDEST

Plekk 

Tellis 

# VAADE KIRDEST

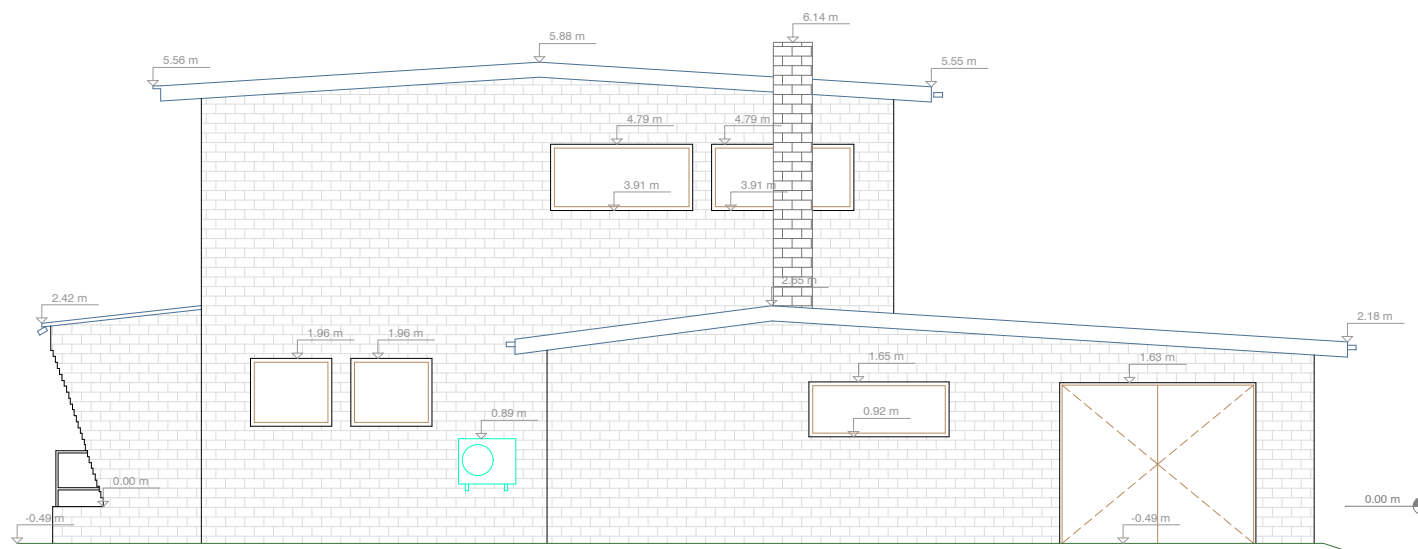


## LEGEND HOONE MATERJALIDEST

Plekk 

Tellis 

# LÕIGE 1-1

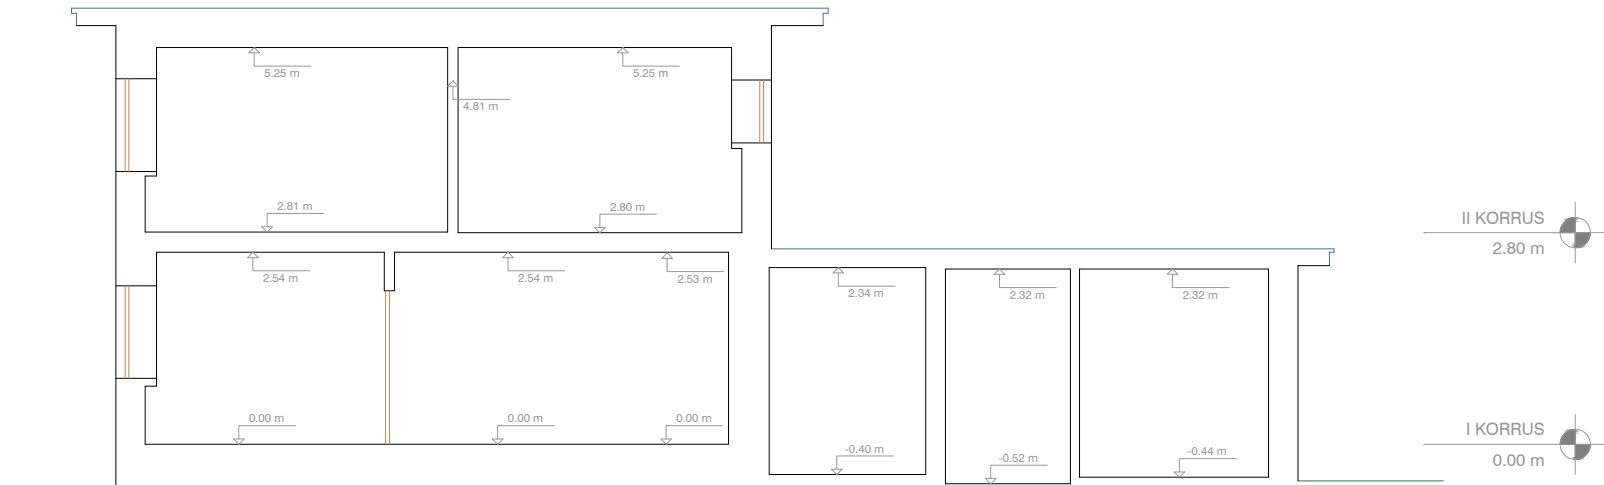

## LEGEND HOONE MATERJALIDEST

Plekk

Tellis