

VAADE PÕHJAST



VAADE LÄÄNEST

▼ +5,620

▼ +4,450

▼ +2,500

▼ +2,090

▼ +1,610


▼ ±0,390

▼ ±0,000

▼ -0,450



VAADE LÕUNAST

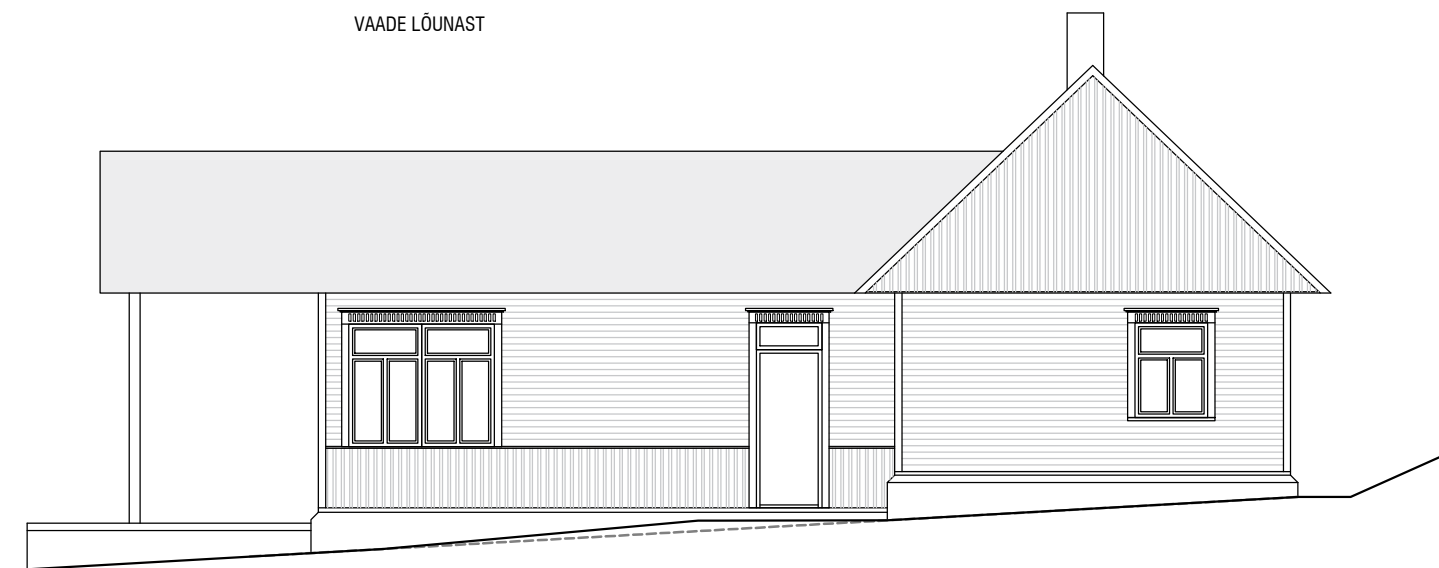

VAADE IDAST (TÄNAVALT)

▼ +5,620

▼ +4,450

▼ +2,500

▼ +2,090

▼ +0,790

▼ ±0,390

▼ ±0,000

▼ -0,450

▼ -1,050



MATERJALID:

KATUSEPLEKK - Classic tumehall viimistlus R23

PUITLAUDIS - värvitud helehall ja tumehall (toon täpsustub)

AKNAD - nn eesti tüüpi puitaken; värvitud valgeks