



# VUNDAMENTIDE PLAAN

1:100

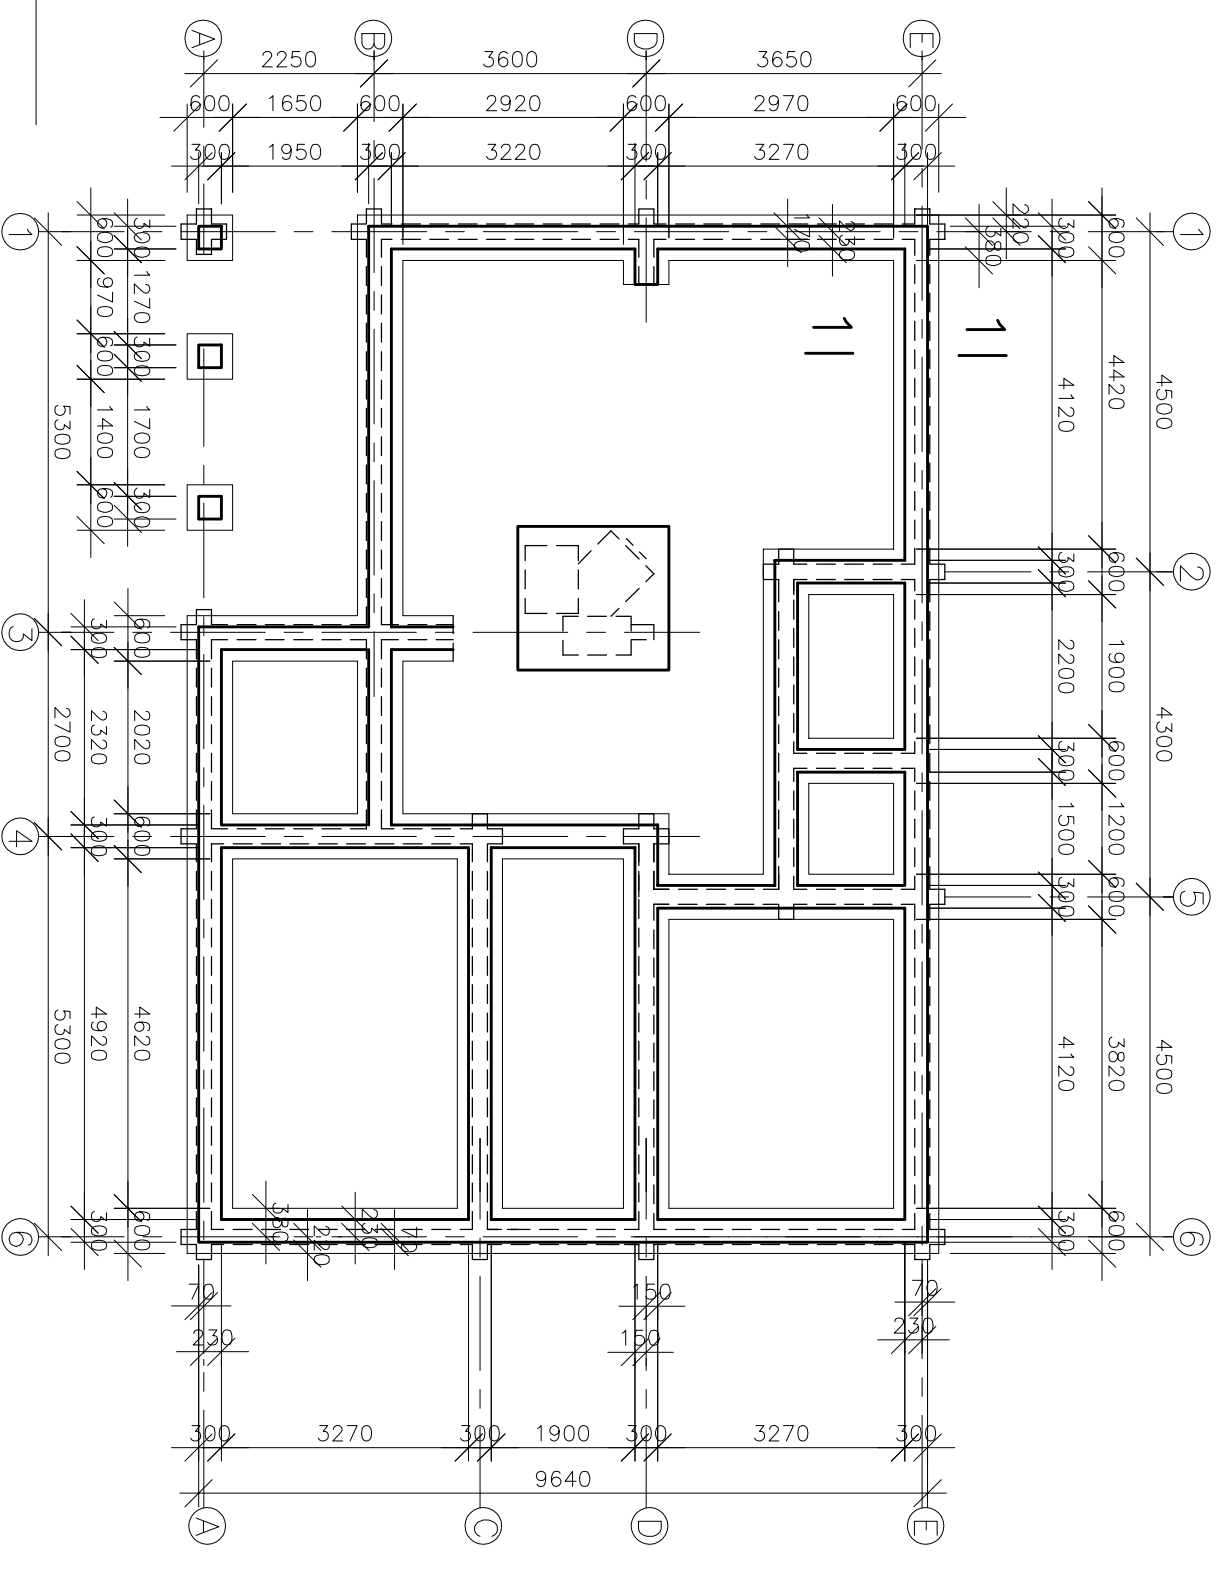


1-1  
1:20

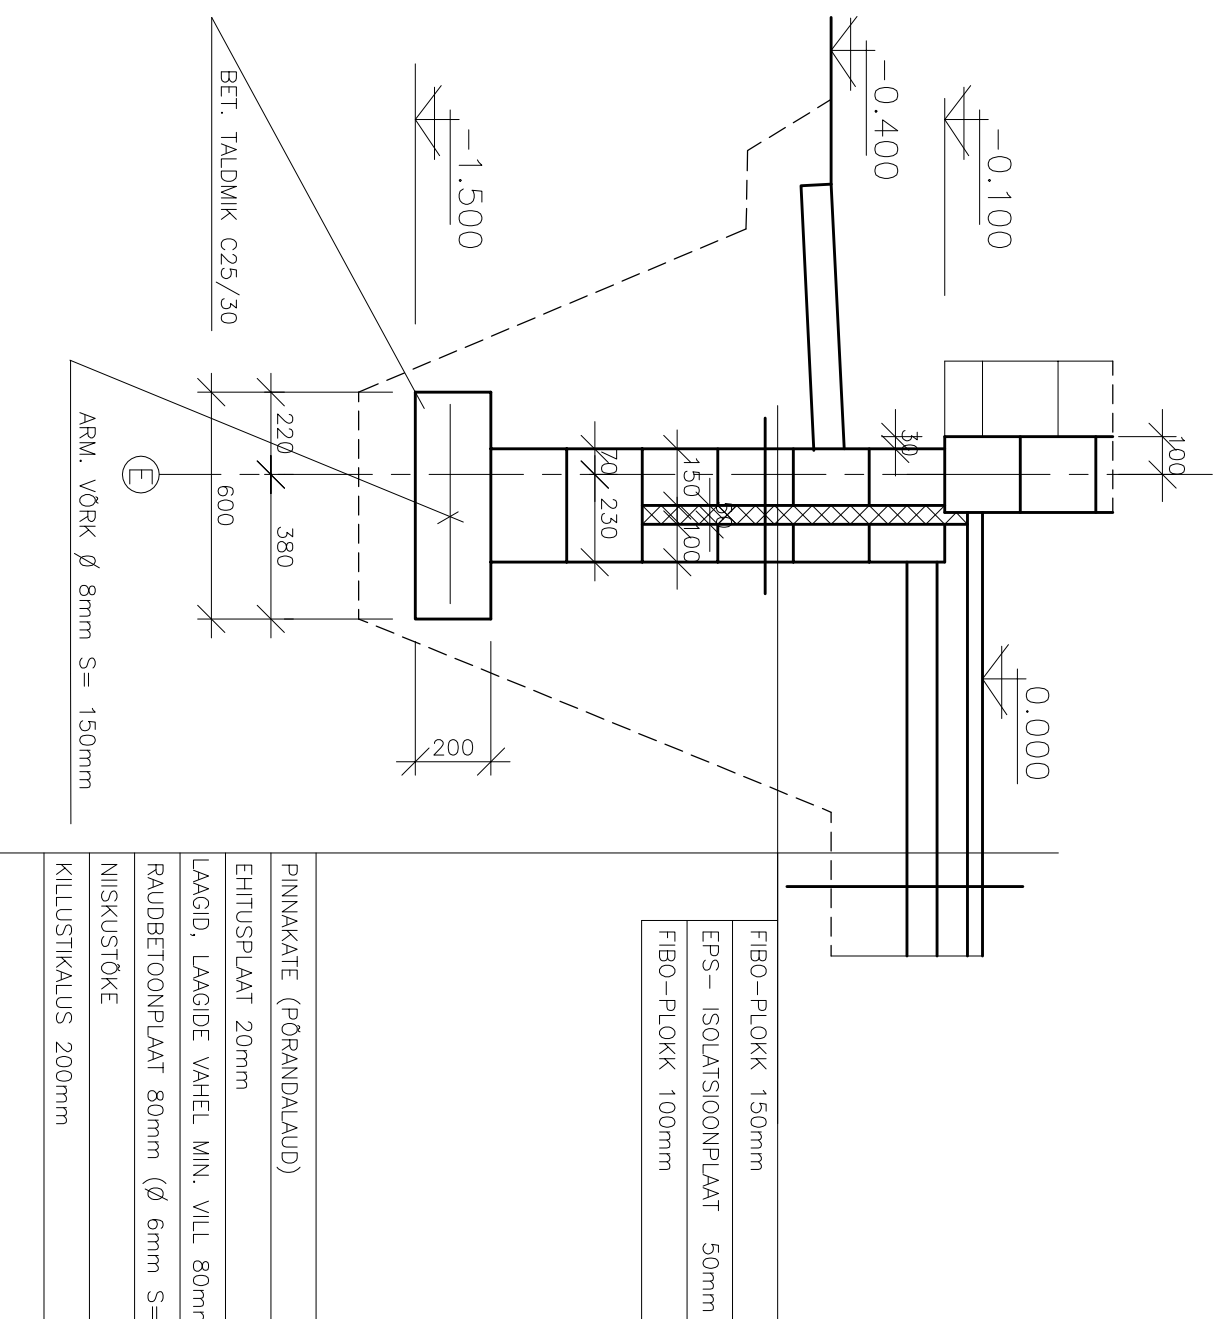

FIBO-PLOKK 150mm
EPS- ISOLATSIOONPLAAT 50mm
FIBO-PLOKK 100mm
PINNAKATE (PÕRANDALAUD)
EHTUSPLAAT 20mm
LAAGID, LAAGIDE VAHEL MIN. VILL 80mm
RAUDBETOONPLAAT 80mm (Ø 6mm S= 250mm)
NIISKUSTÕKE
KILLUSTIKALUS 200mm

ARM. VÕRK Ø 8mm S= 150mm

BET. TALDMIK C25/30

		<b>KURESSAARE KOMMUNAALPROJEKT</b>		<b>072 -- 08 -- AE</b>		<b>9</b>	
JUHATAJA	A. RAND	Tellija:					
KOOSTAS	T. REINMETS	Kirelkonna vald, Kallaste küla Jõgede maouksus. Elamu					
		PP					
		Vundamentide plaan					
	A 68/1	19.11.08					1:100
	I 5551	19.11.08					1:20