



# KATUSEKORRUSE PIAAN

1:100

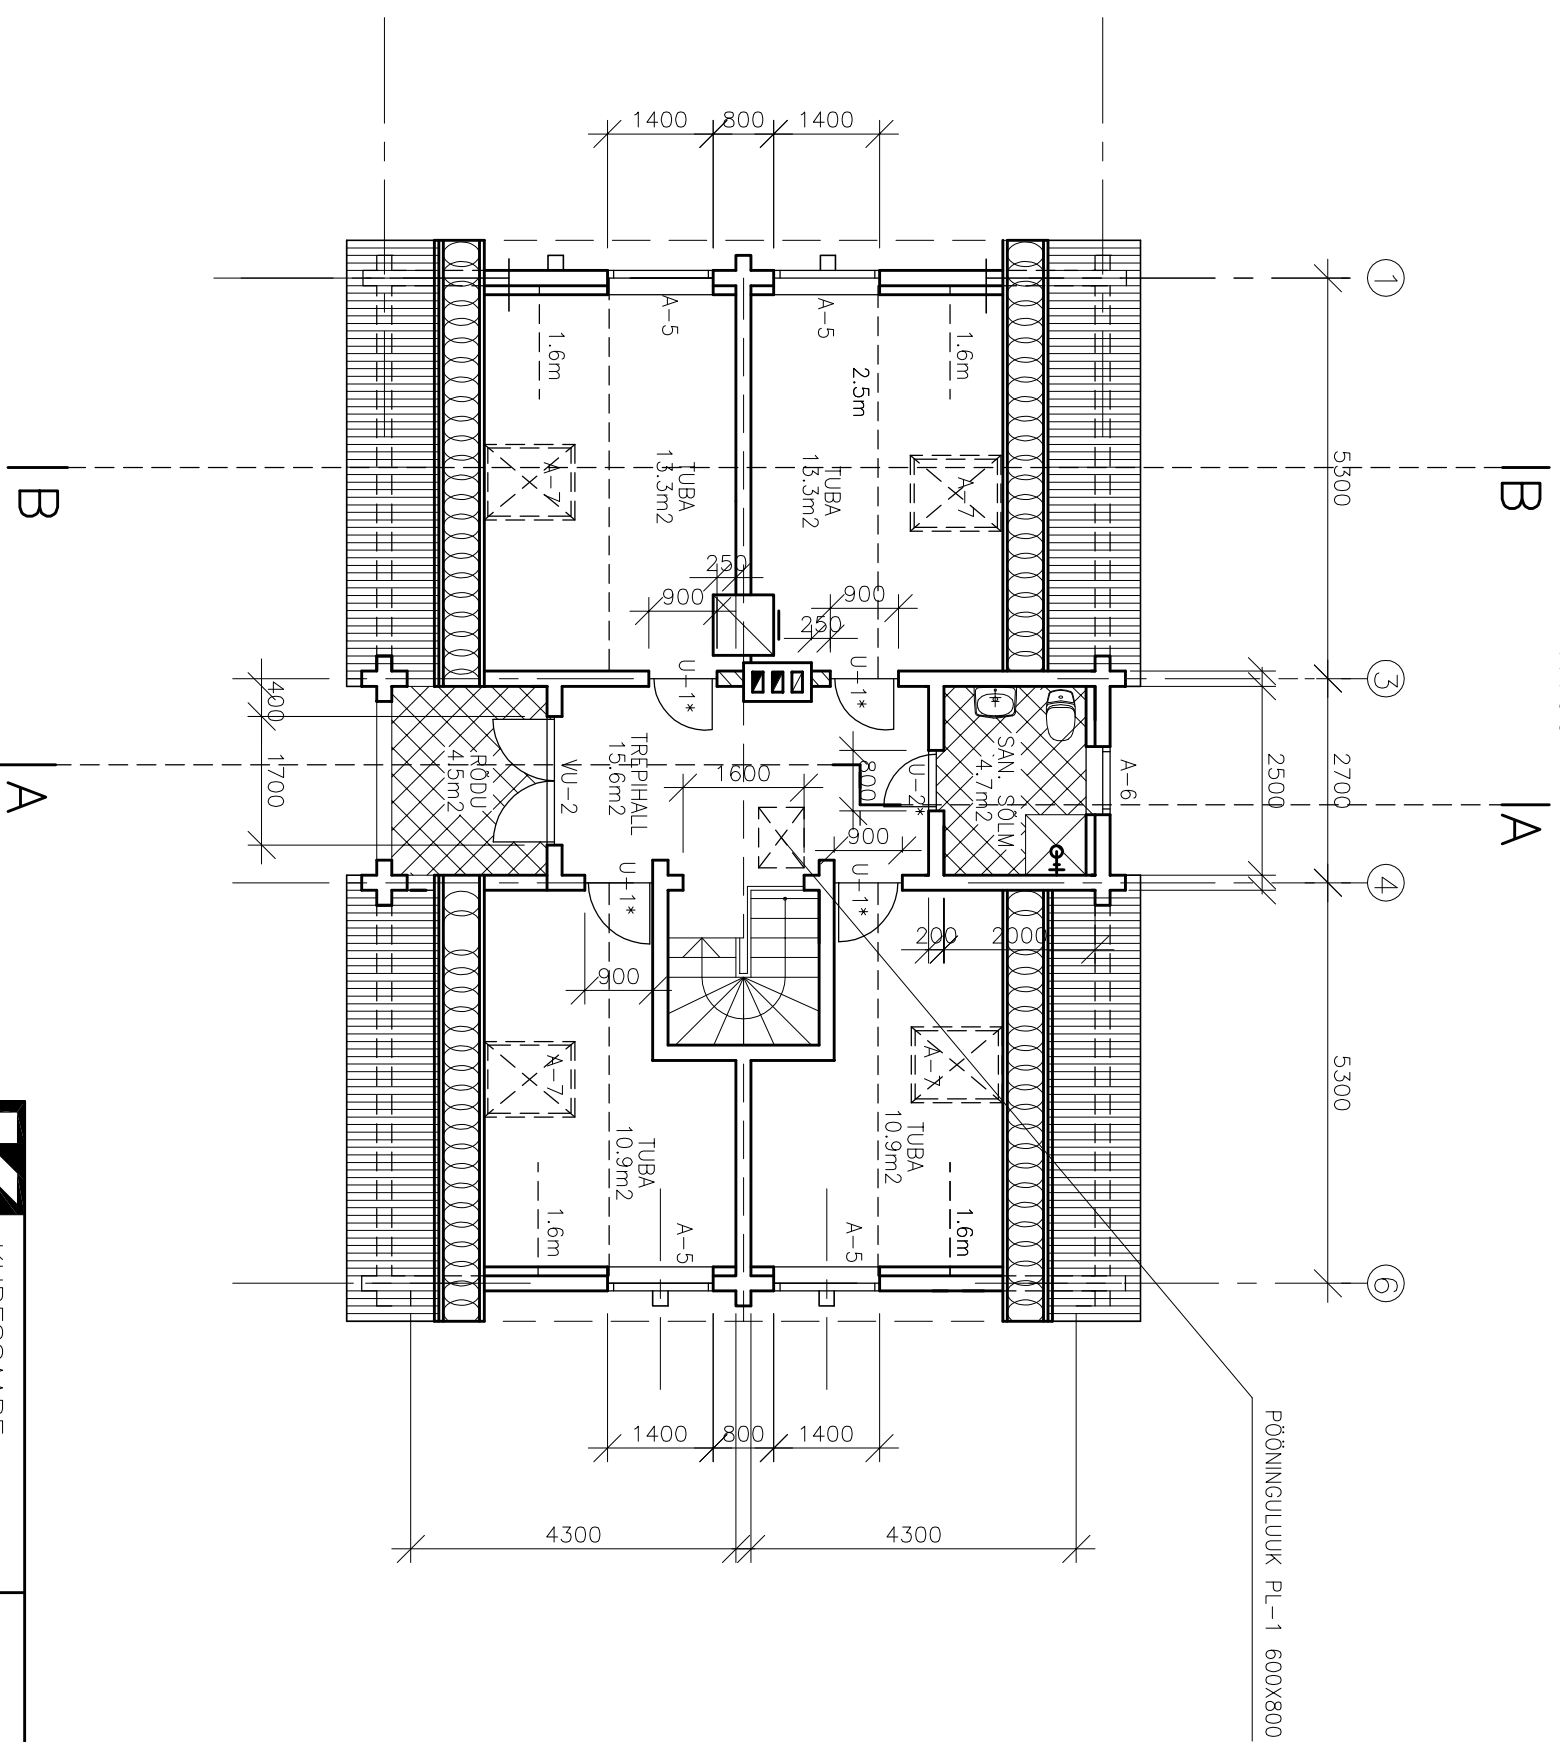

		<b>KURESSARE KOMMUNAALPROJEKT</b>		<b>072 – 08 – AE</b>		<b>2</b>	
JUHATAJA	A. RAND	Tellija: Mati Väärtnõu					
KOOSTAS	T. REINMETS	Kihelkonna vald, Kallaste küla Jõgede maauksus. Elamu				PP	
A	68/1	19.11.08	Katusekorruse plaan			1:100	
I	5545	19.11.08					