


# ESIVAADE


1:100

## OTSAVAADE IDAST

1:100

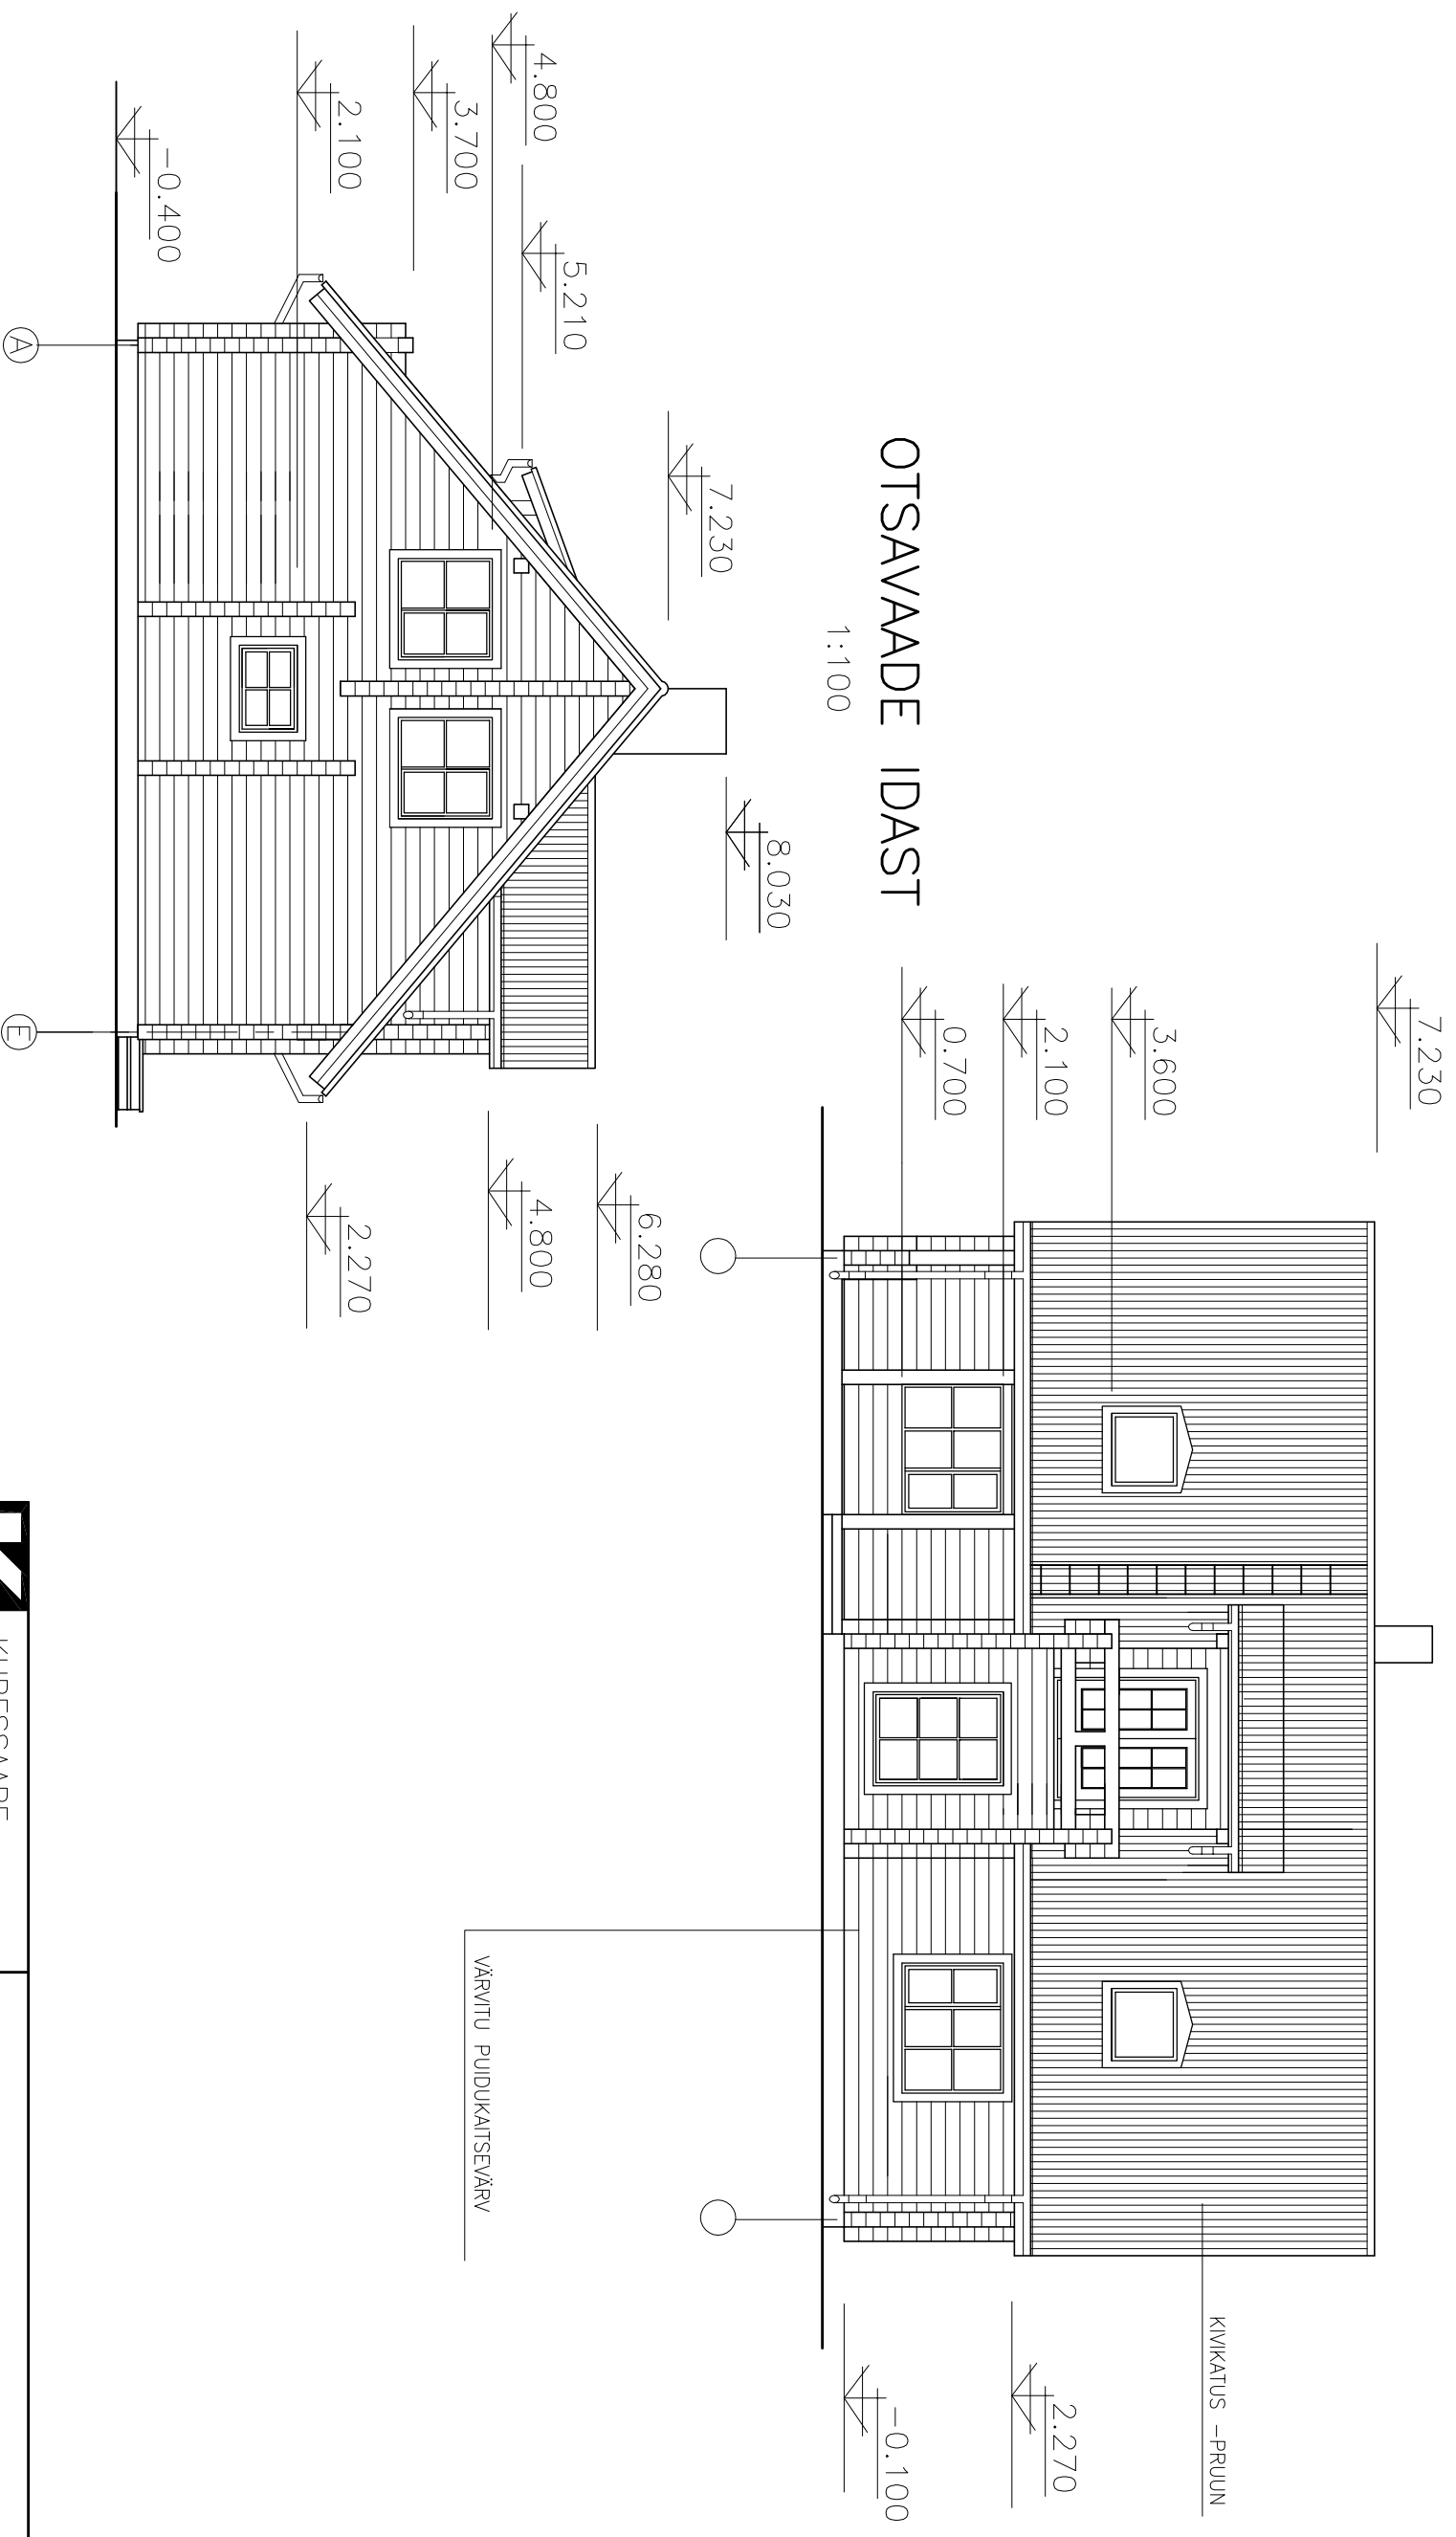

PAKSEIN – VÄRVITU PUUDUKAITSEVÄRV  
UKSED JA AKNAD – PUNAKASPRUUN PETTS  
KATUS – PRUUN – S – KIVIKATUS  
SOKKEL – TSEMENDIHALL

	KURESSAARE KOMMUNAALPROJEKT	072 – 08 – AE	3
JUHATAJA	A. RAND	Tellijä: Mati Väärtnõu	
KOOSTAS	T. REINMETS	Kiirekonna vald, Kallaste küla Jõgede maauksus. Elamu	E
A	68/1	Vaated lõnast ja idast	1:100
I	5546		