



ESIMESE KORRUSE PIAAN

1:100

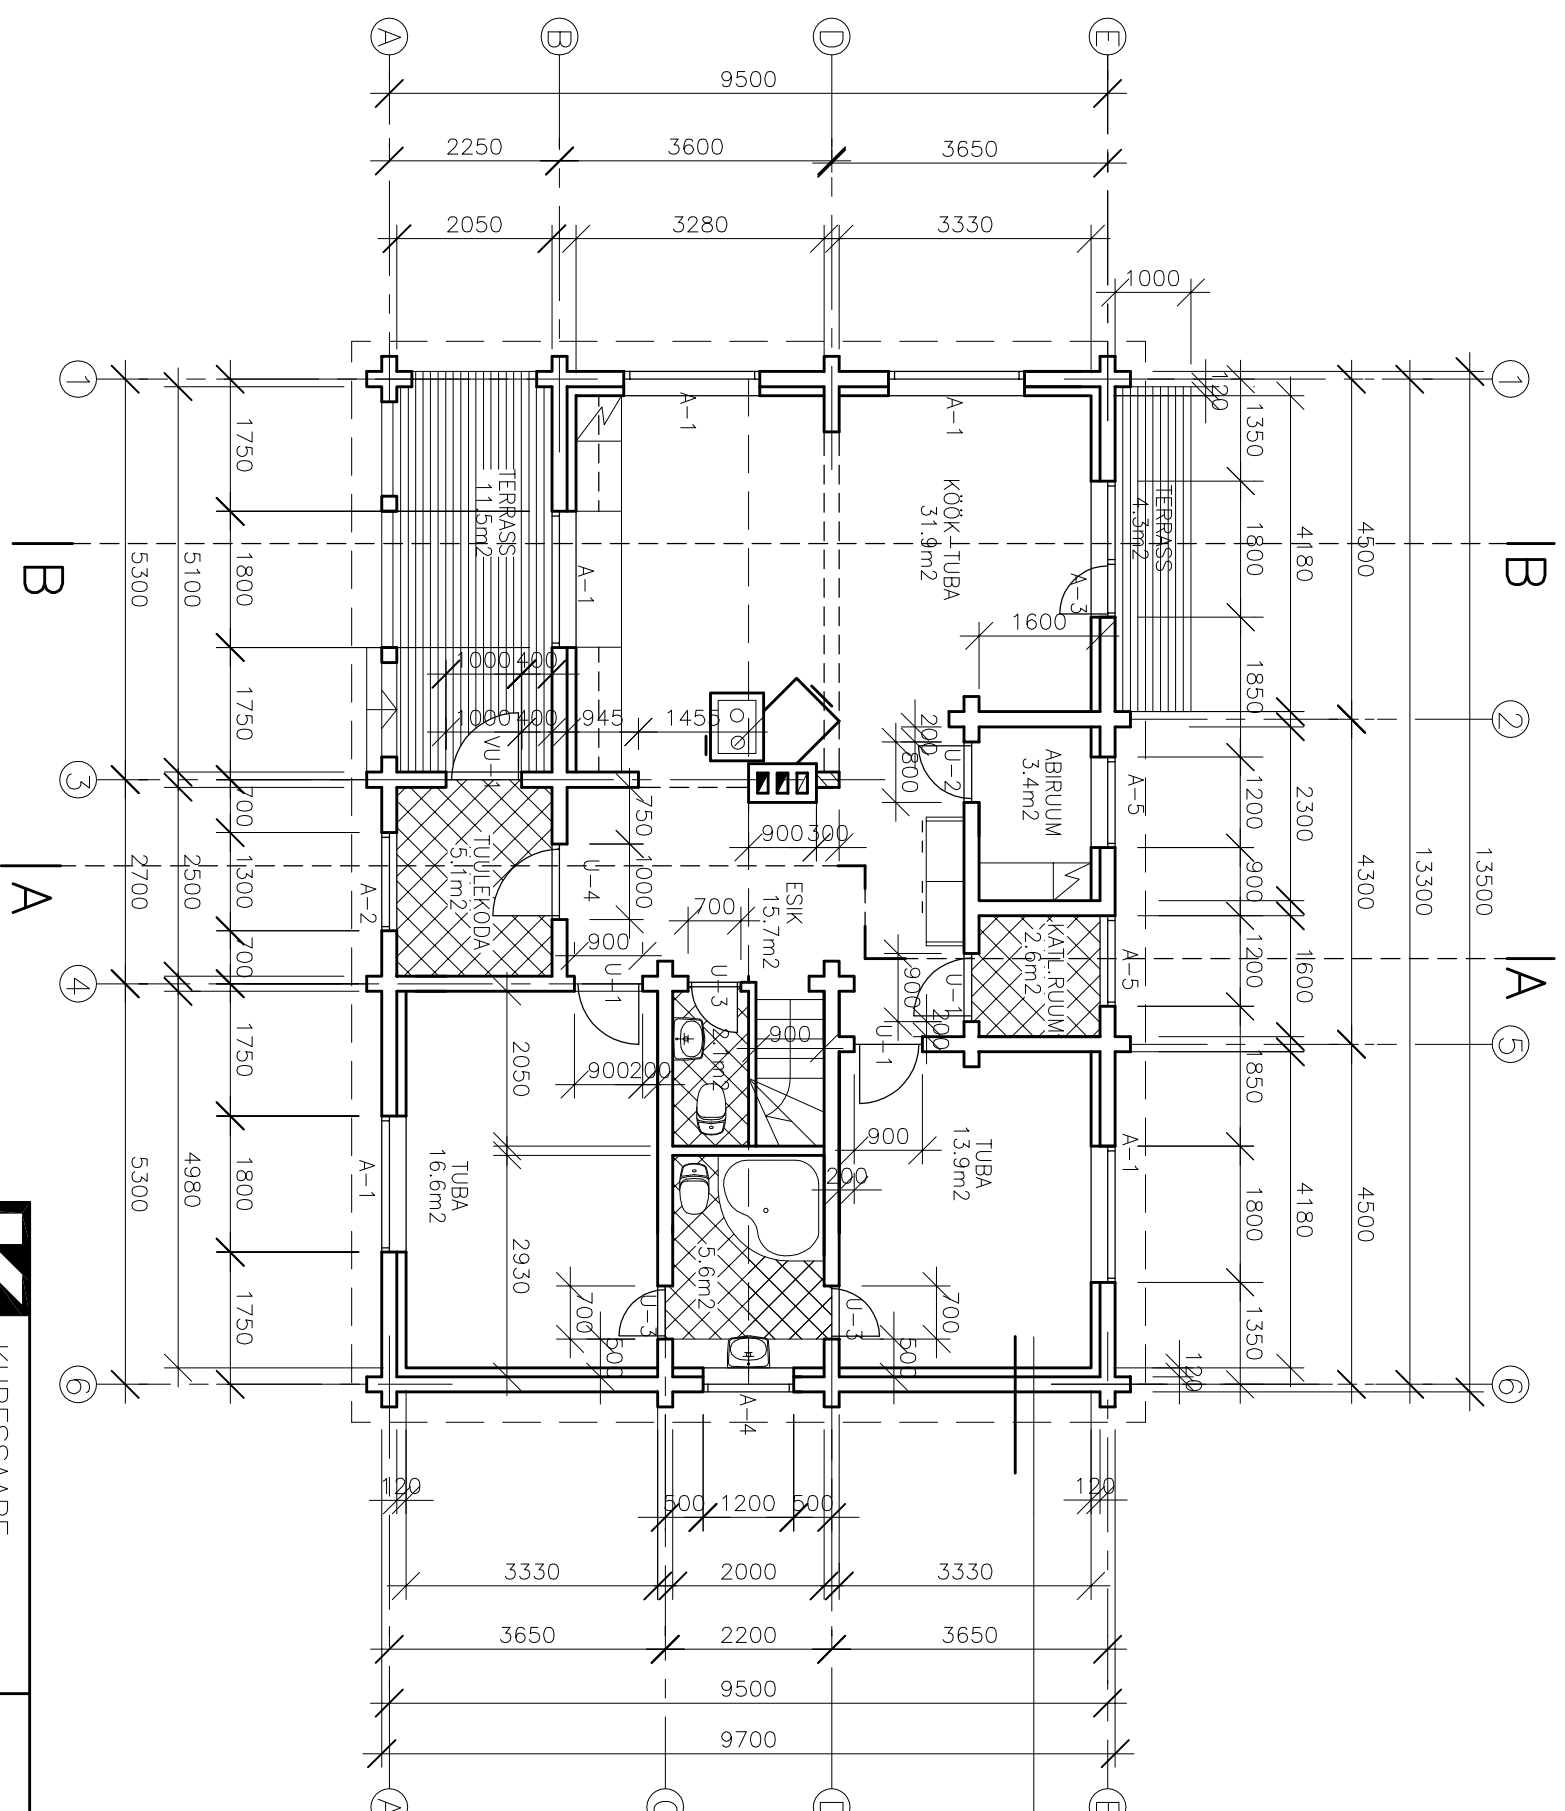

- PUITVOODER 20mm
- EHTISPABER
- PUITROOV 50X100MM + MIN.VILL. 100MM
- TAHUTUD PALK 200mm

		KURSSAARE KOMMUNAALPROJEKT		072 – 08 – AE		1	
JUHATAJA	A. RAND	Tellijä: Mati Väärtnõu					
KOOSTAS	T. REINMETS	Kinnelkonna vald, Kallaste küla Jõgede maauksus. Elamu				PP	
		Esimese korruse plaan				1:100	
I	5544	68/1	19.11.08	19.11.08			