



TAGANTVAADE PÕHJAST

1:100

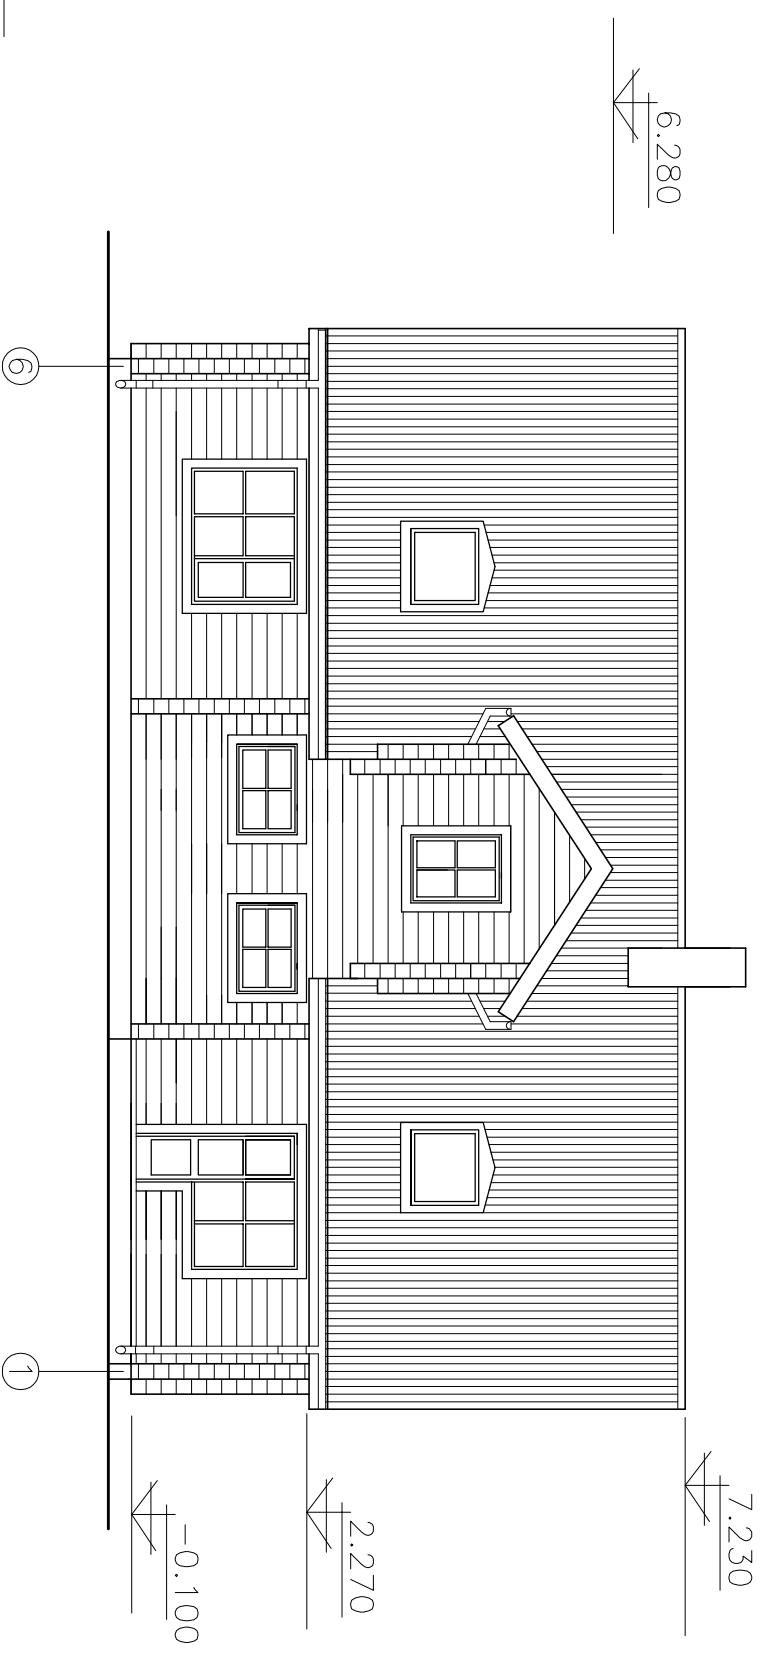

OTSAVAADE LÄÄNEST

1:100

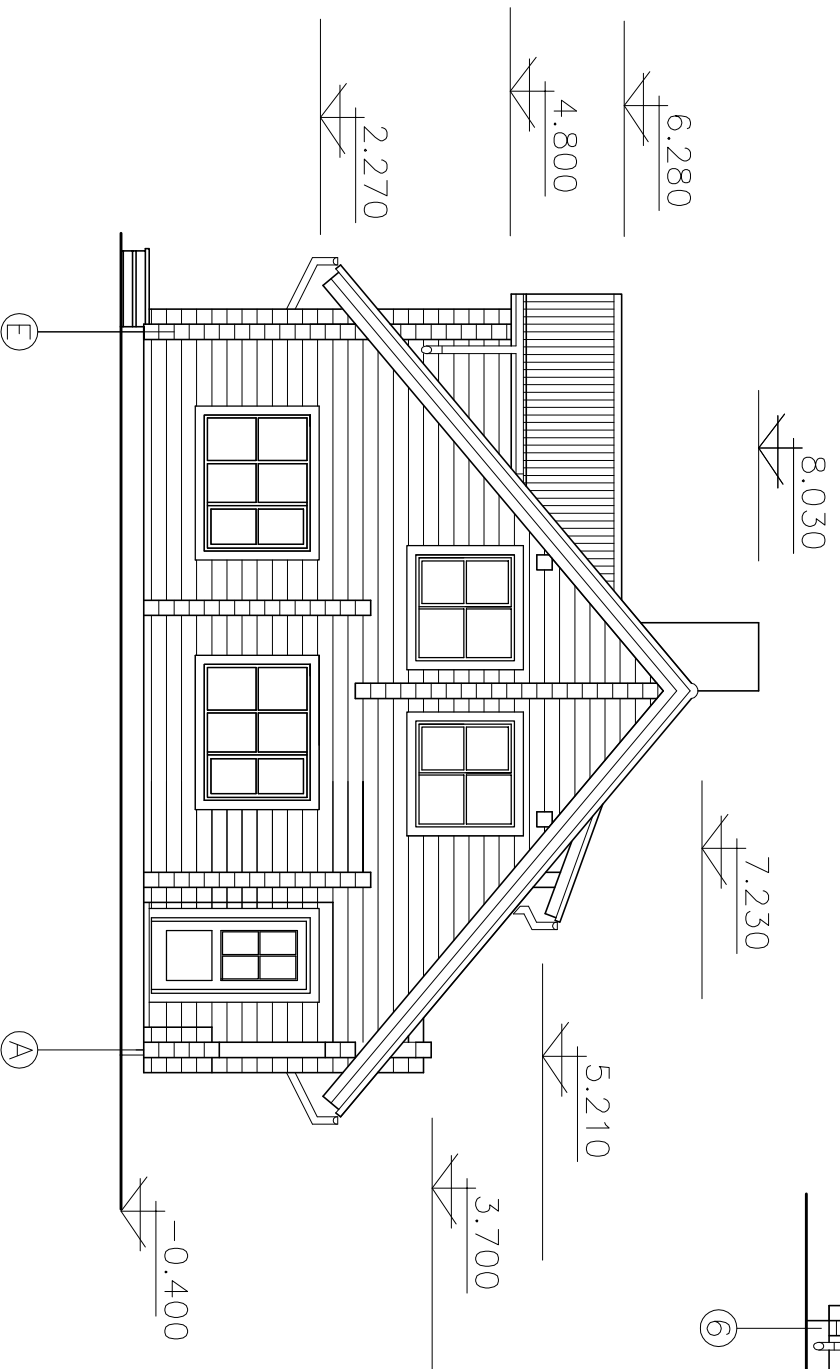

PALKSEIN – VÄRVITU PUIDUKAITSEVÄRV
 UKSED JA AKNAD – PUNAKASPRUUN PETIS
 KATUS – PRUUN – S– KIVIKATUS
 SOKKEL – TSEMENDIHALL



KURESSAARE
KOMMUNAALPROJEKT

072 – 08 – AE

4

JUHATAJA

A. RAND

KOOSTAS

T. REINMETS

Tellijä: Mati Väärtnõu

Kinelkonna vald, Kallaste küla
Jõgede maauksus.
Elamu

PP

Vaated põhjast ja läänest

1:100

I

5547

19.11.08

19.11.08