


KATUSE PLAAN

1:100

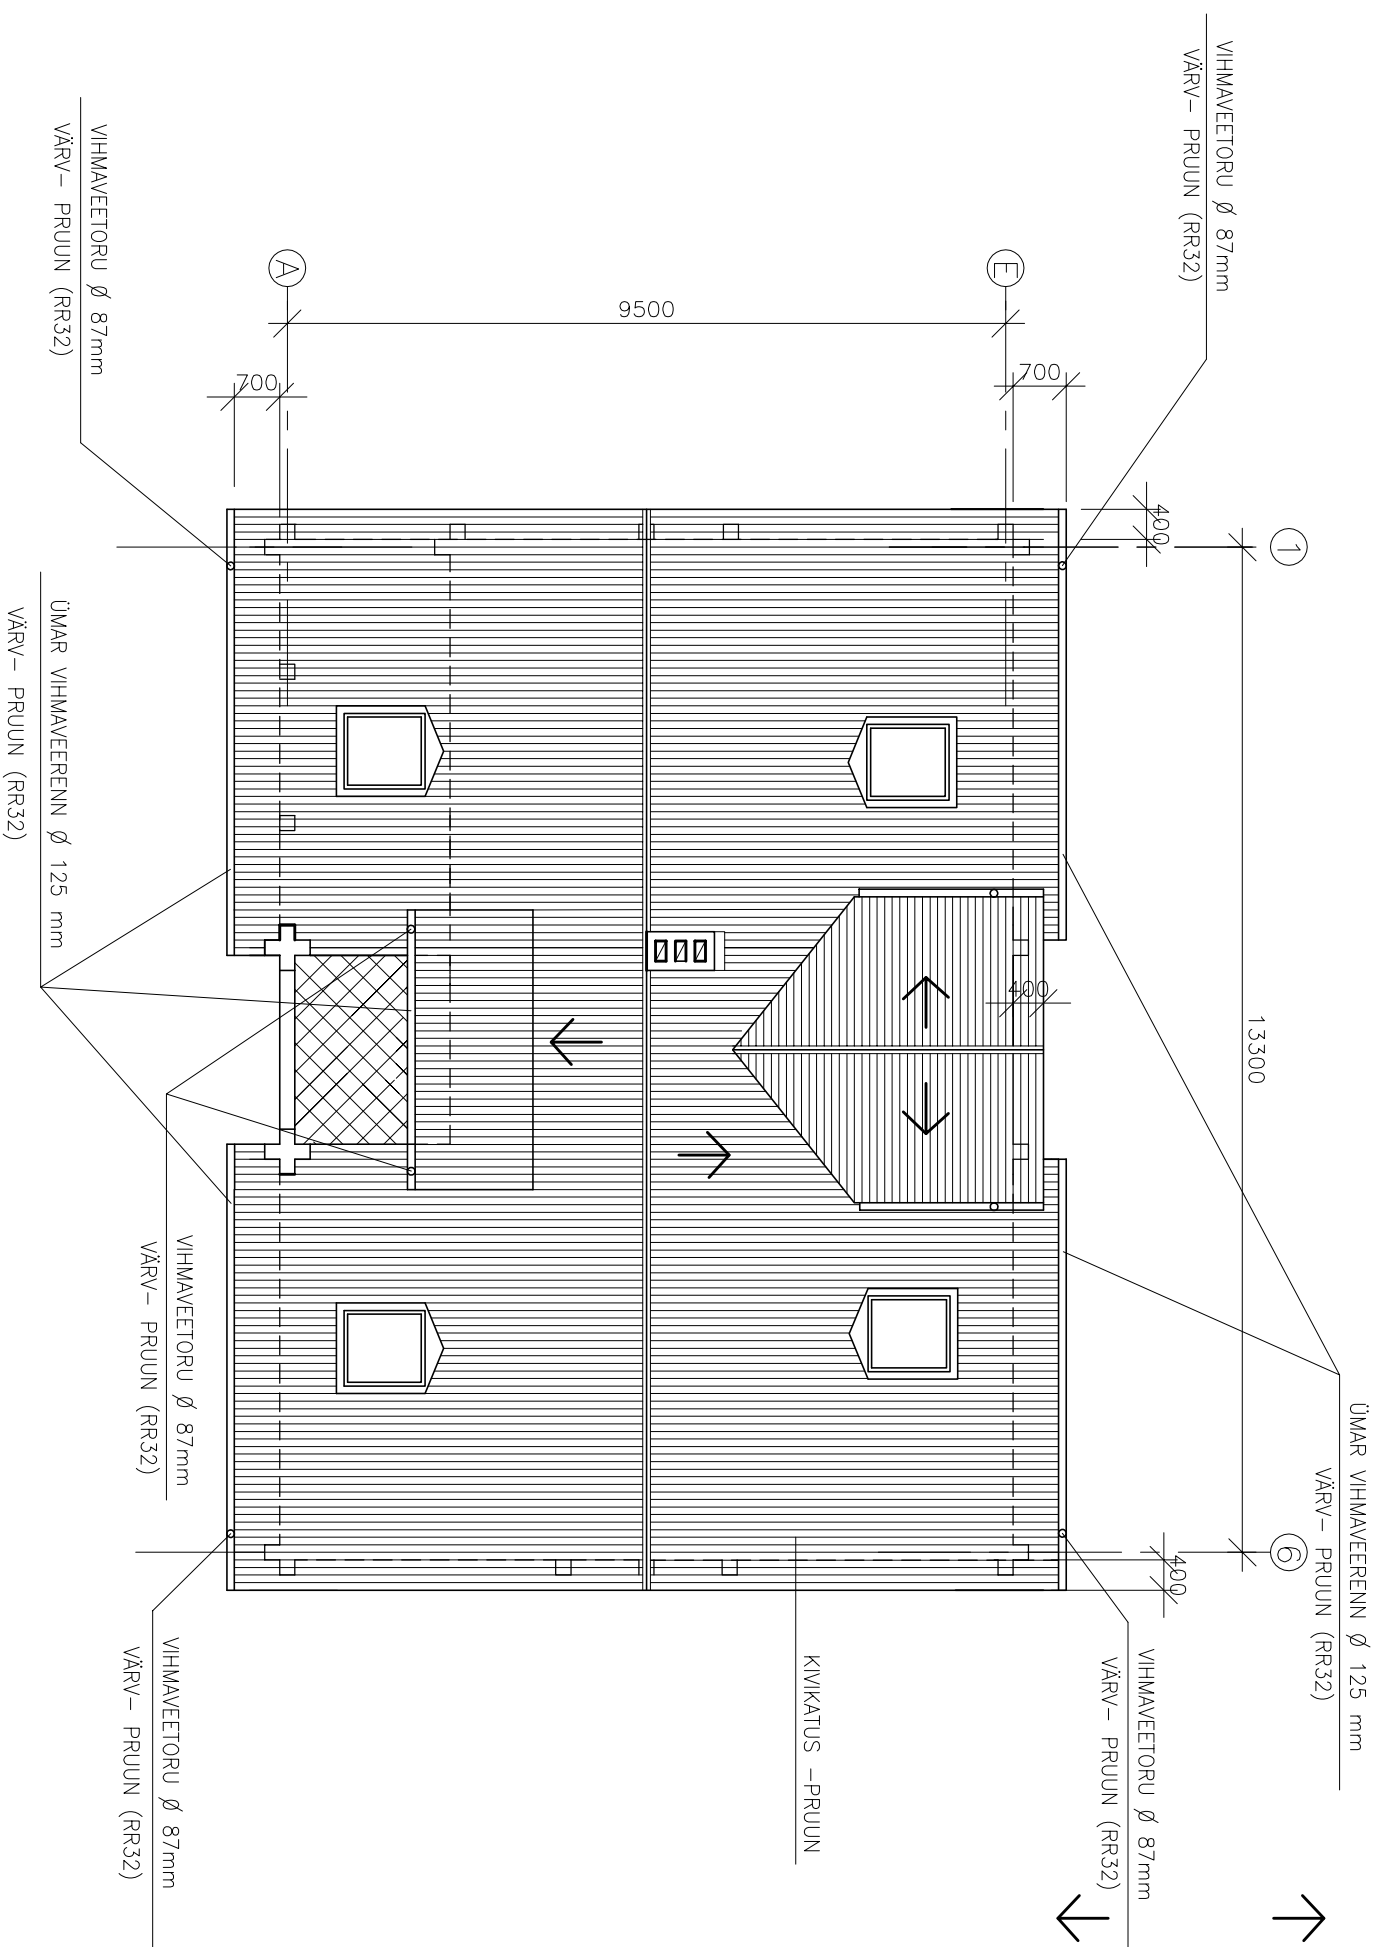

KURESSAARE
KOMMUNAALPROJEKT

072 – 08 – AE

10

JUHATAJA A. RAND

KOOSTAS T. REINMETS

Tellijä: Mati Väärtnõu

Kinelkonna vald, Kallaste küla
Jõgede maaiüksus.
Elamu

PP

A 68/1 19.11.08

Katuse plaan

1:100

I 5590 19.11.08