


KATUS-KALDLAE LÕIGE

LÕIGE B-B

1:50


KIVIKATUS
ROOVLATID 50X50
TUULUTUSPILU, SARIKA KOHAL VAHELIIST 20mm
ALUSKATE
TUULUTUSPILU 75mm SARIKA PEALISPUUDE VAHEL
TUULETÕKKEPLAAT 13mm
SARIKAD 50X180 S= 600mm VAHEL KIVILLISOOJUSTUS
EHITUSPABER
LATID 50X50mm
SISEVÕODRILAUD (SISEVIIMISTLUSPLAAT)

TUULETÕKKEPLAAT
LAETALAD 50X180
TALADE VAHEL MIN. VILL
PUITSÕRESTIK 50X50
EHITUSPABER
SULUNDLAUD

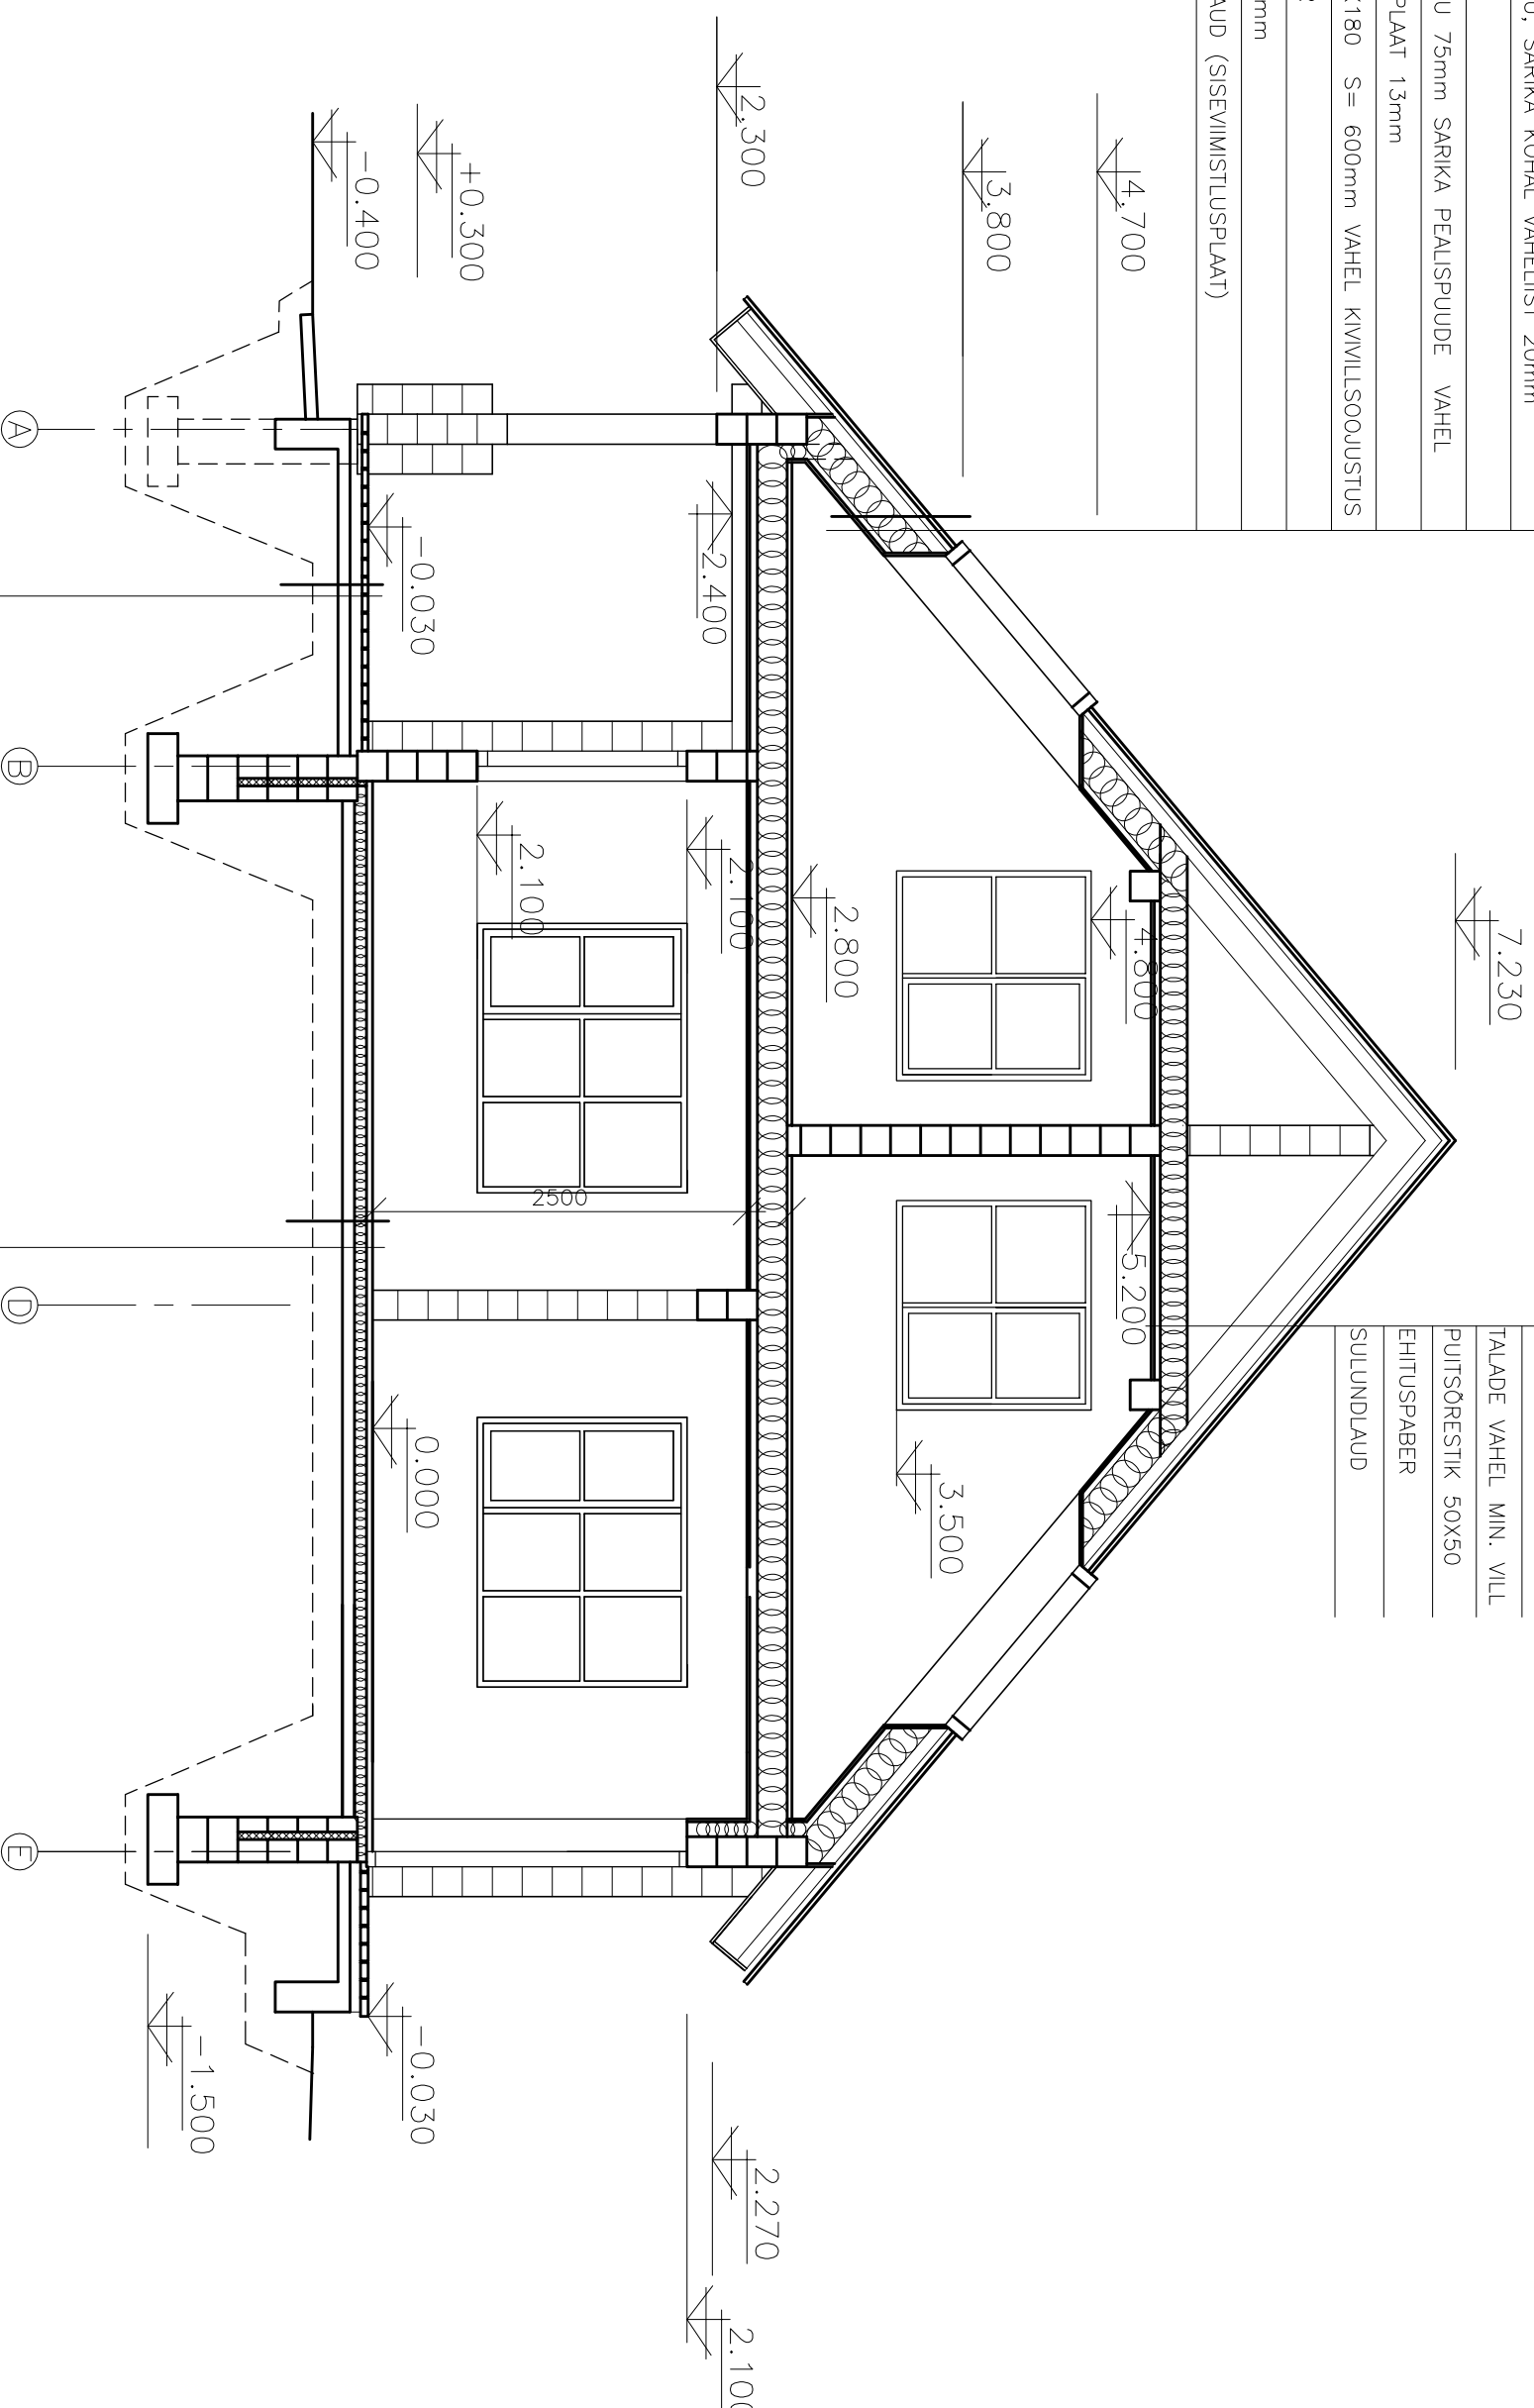

SÜGAVIMMUTATUD HÕRE PUITPÕRAND 40mm
IMMUTATUD LAAGID 80X50
BETONPLAAT 80mm C 25/30
NIISKUSTÕKE
KILLUSTIKALUS 200mm

PINNAKATE (PARKETT)
EHITUSPLAAT 20mm
LAAGID 80mm (VAHEL MIN. VILL)
RAUDBETONPLAAT 80mm (Ø 6mm S= 250mm)
NIISKUSTÕKE
KILLUSTIKALUS 200mm

	KURESSARE KOMMUNAALPROJEKT		072 – 08 – AE	6
	JUHATAJA	A. RAND		
KOOSTAS	T. REINMETS	Kineltkonna vald, Kallaste küla Jõgede maouksus. Elamu	PP	
A	68/1	19.11.08	Lõige B-B	1:50
I	5589	19.11.08		