

tellis 8,5cm  
 õhkvõhke 2,5cm  
 tulekõkeplaat 2cm  
 vahtpoliüüstriool 10cm  
 Fibro plokk 20cm

hor.laudis 2 cm  
 dist.pruss 5 x 2,5  
 OSB plaat  
 dist.pruss 5 x 10  
 aurutõke  
 puittõrkass 5 x 15  
 met.roov 2,5 cm  
 2 x kipsplaat


tsinkplekk  
 hidroisool  
 OSB-plaat 2,2  
 roov 5x5 s.40  
 puitsarkid 5x15 s.60  
 puittalad 5x20 s.60  
 vahel mineraalvill 20+5  
 puittõrkass 5x5 s.60  
 aurutõke  
 2 x kipsplaat

põrandakate  
 heilitõke  
 aluspõrand  
 r/betoonpaneel 20  
 loekate

tulekõkeplaat 2cm  
 puittala 5x20cm s=60  
 vahel mineraalvill 20+5  
 puittõrkass 5 x 5 s.60  
 aurutõke  
 2 x kipsplaat

katusekivi  
 roov 5x5  
 tuulutuslist 2,5x5cm  
 hingav aluskate  
 saarikas 5x20cm  
 soojustus 20cm  
 aurutõke

terrassi põrand antiseptitud puipruusidest  
 antiseptitud puittala 5x20 samm 60cm

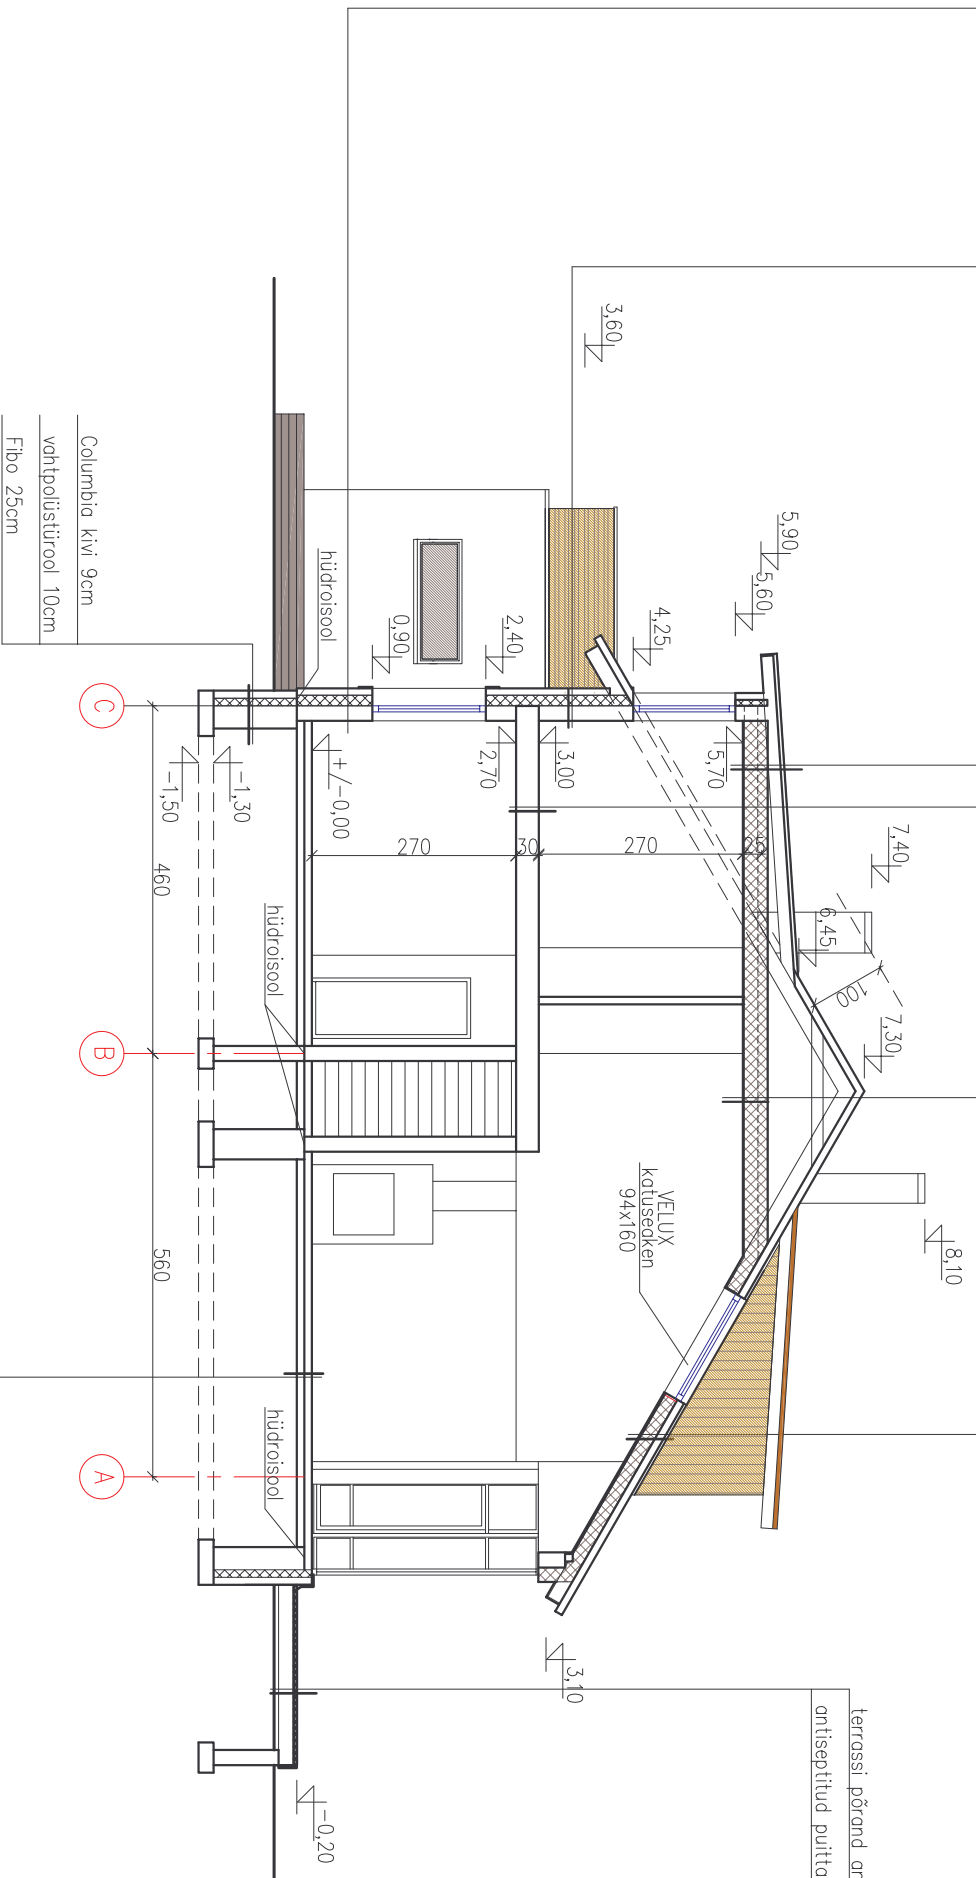

Columbia kivi 9cm  
 vahtpoliüüstriool 10cm  
 Fibro 25cm

põrandakate  
 soojusisolatsioon 10cm  
 betoon 8cm  
 niiskusetõke  
 kilustik 20cm  
 tambitud kilustik

  
**OÜ TARTU ARHITEKTUURIBÜROO**  
 Ühikooli 4, 51003 Tartu, tel (+372)7309280, arhproo@arhproo.ee

Objekt asukoht:  
**Kalda tn. 73**  
**Narva-Jõesuu**

Tellijä:	Iris Kangur-Gonšarov	Projekti osa	Arhitektuur
Objekt:	ÜKSIKELAMU	Staadium	põhiprojekt
Joonis:	LÖTGE 1-1	joonise nr.	A-8
Peaarhitekt	R.Smuškin	Skaala	1:100
Projekti autor	R.Smuškin	Kuupäev	08.2008