


plekk, RR 31

krohv, valge

KORAMIC katuseetellis
vasepunane

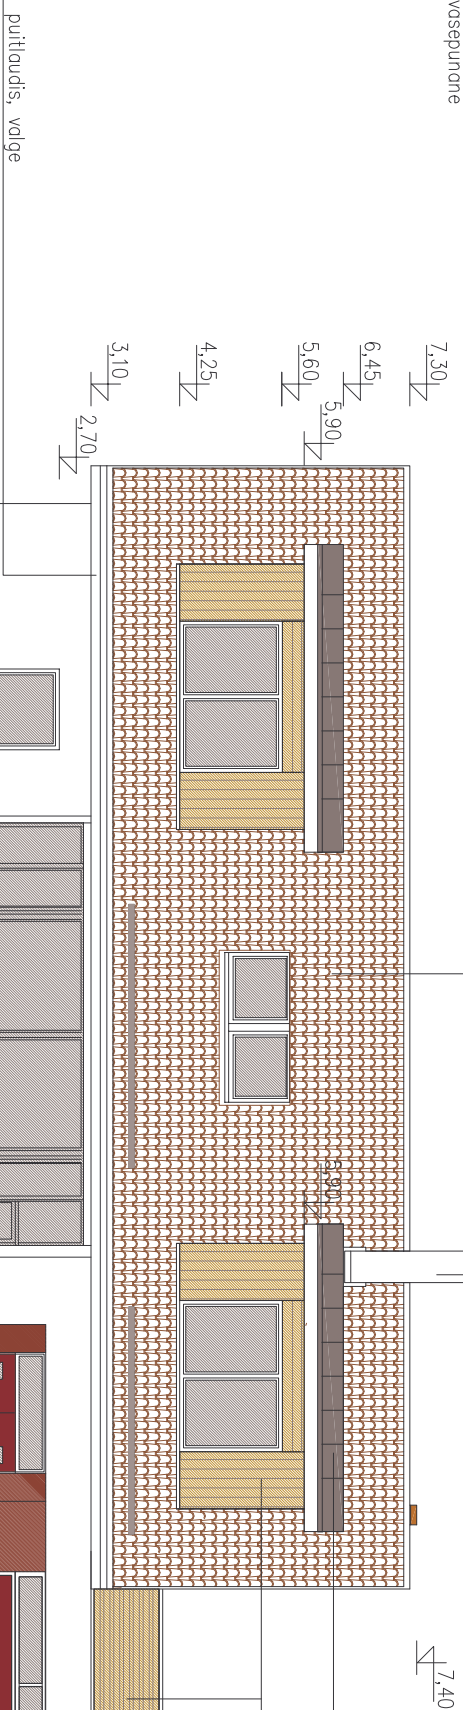

puitleaudis, valge

valmistatud katuseplekk
RR31

Soodolin S2030-Y20R
puitleaudis

4.05

3.15

2.50

+/-0,00

-0,50

aknaalune plekk
RAL 7040

puitleaken

room turnepruun

TERCA fassaaditellis

Tuohi sile

plekk
RAL 7040

metallvärav

RAL 3009


Klaasitud välisuks

RAL 3009

Soodolin S2030-Y20R
krohv

KORAMIC katuseetellis
vasepunanepunane

krohv, valge

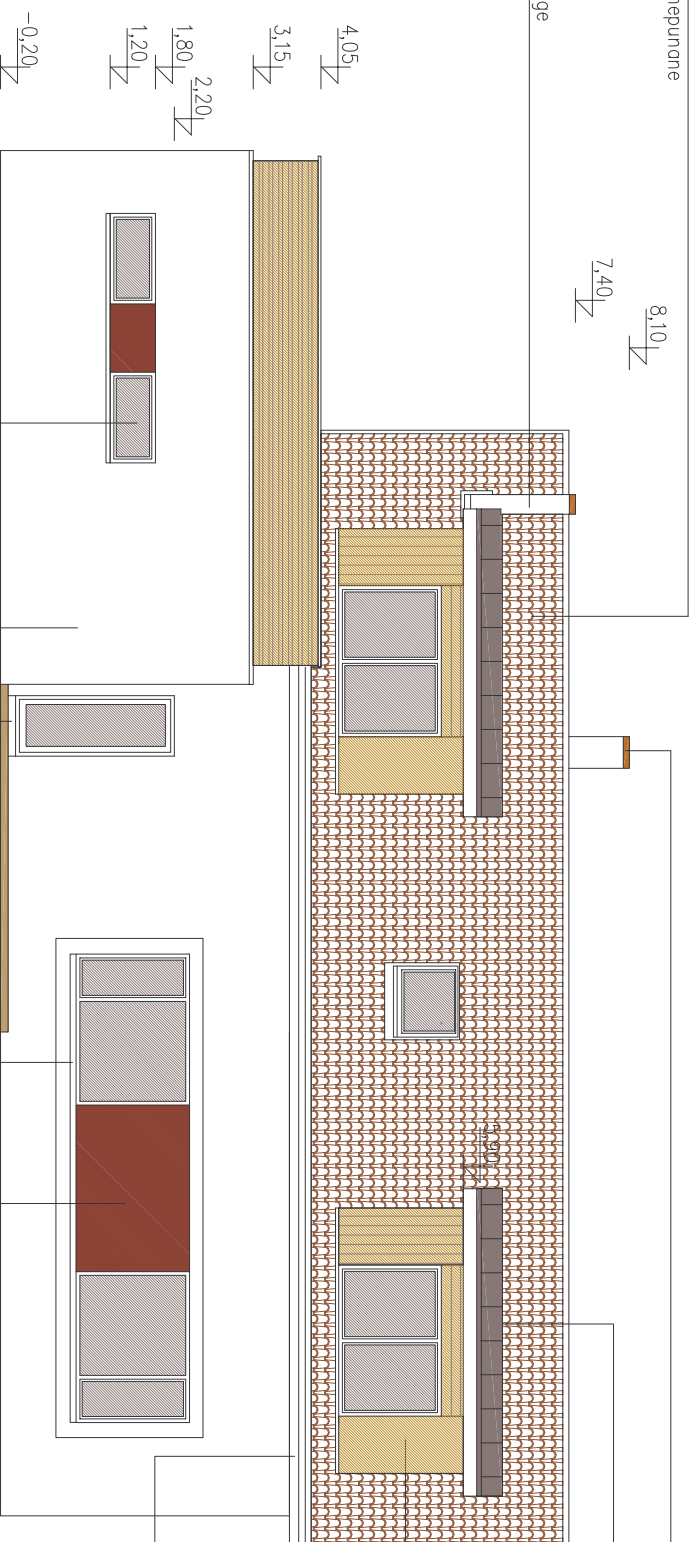

plekk, RR 31

valmistatud katuseplekk
RR31

Soodolin S2030-Y20R
puitleaudis

puitleaudis, valge

puitleaken

room turnepruun

TERCA fassaaditellis

Tuohi sile

plekk
RAL 7040

krohv
Soodolin S2030-Y20R

aknaalune plekk
RAL 7040

**OÜ TARTU ARHITEKTUURIBÜROO**
Ühikooli 4, 51003 Tartu, tel (+372)7309280, arhproo@arhproo.ee

Objekt asukoht:
Kalda tn. 73
Narva-Jõesuu

Tallja: **Iris Kangur-Gonšarov**

Projekti osa: **Arhitektuur**

Objekt: **ÜKSIKELAMU**

Staadium: **põhiprojekt**

Joonis: **EESTI JA TAGANTVAATED**

joonise nr.: **A-9**

Peaarchitekt: **R.Smuškin**

Skaala: **1:100**

Projekti autor: **R.Smuškin**

Kuupäev: **08. 2008**