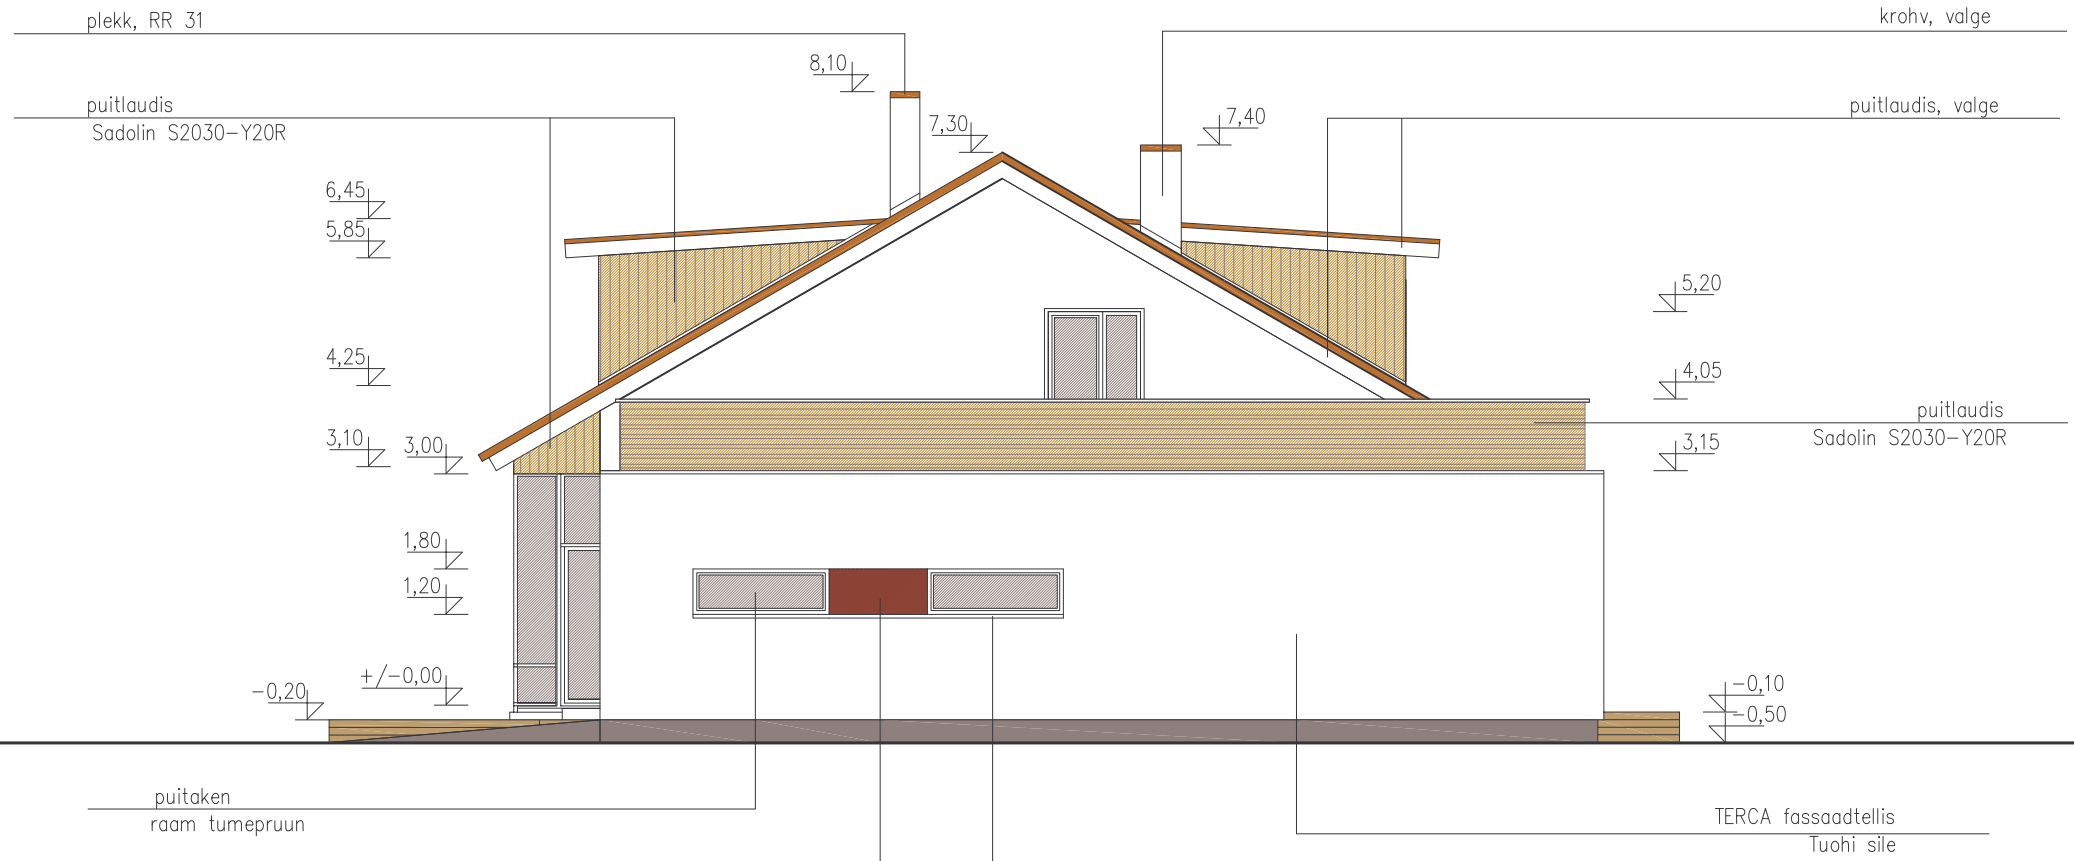

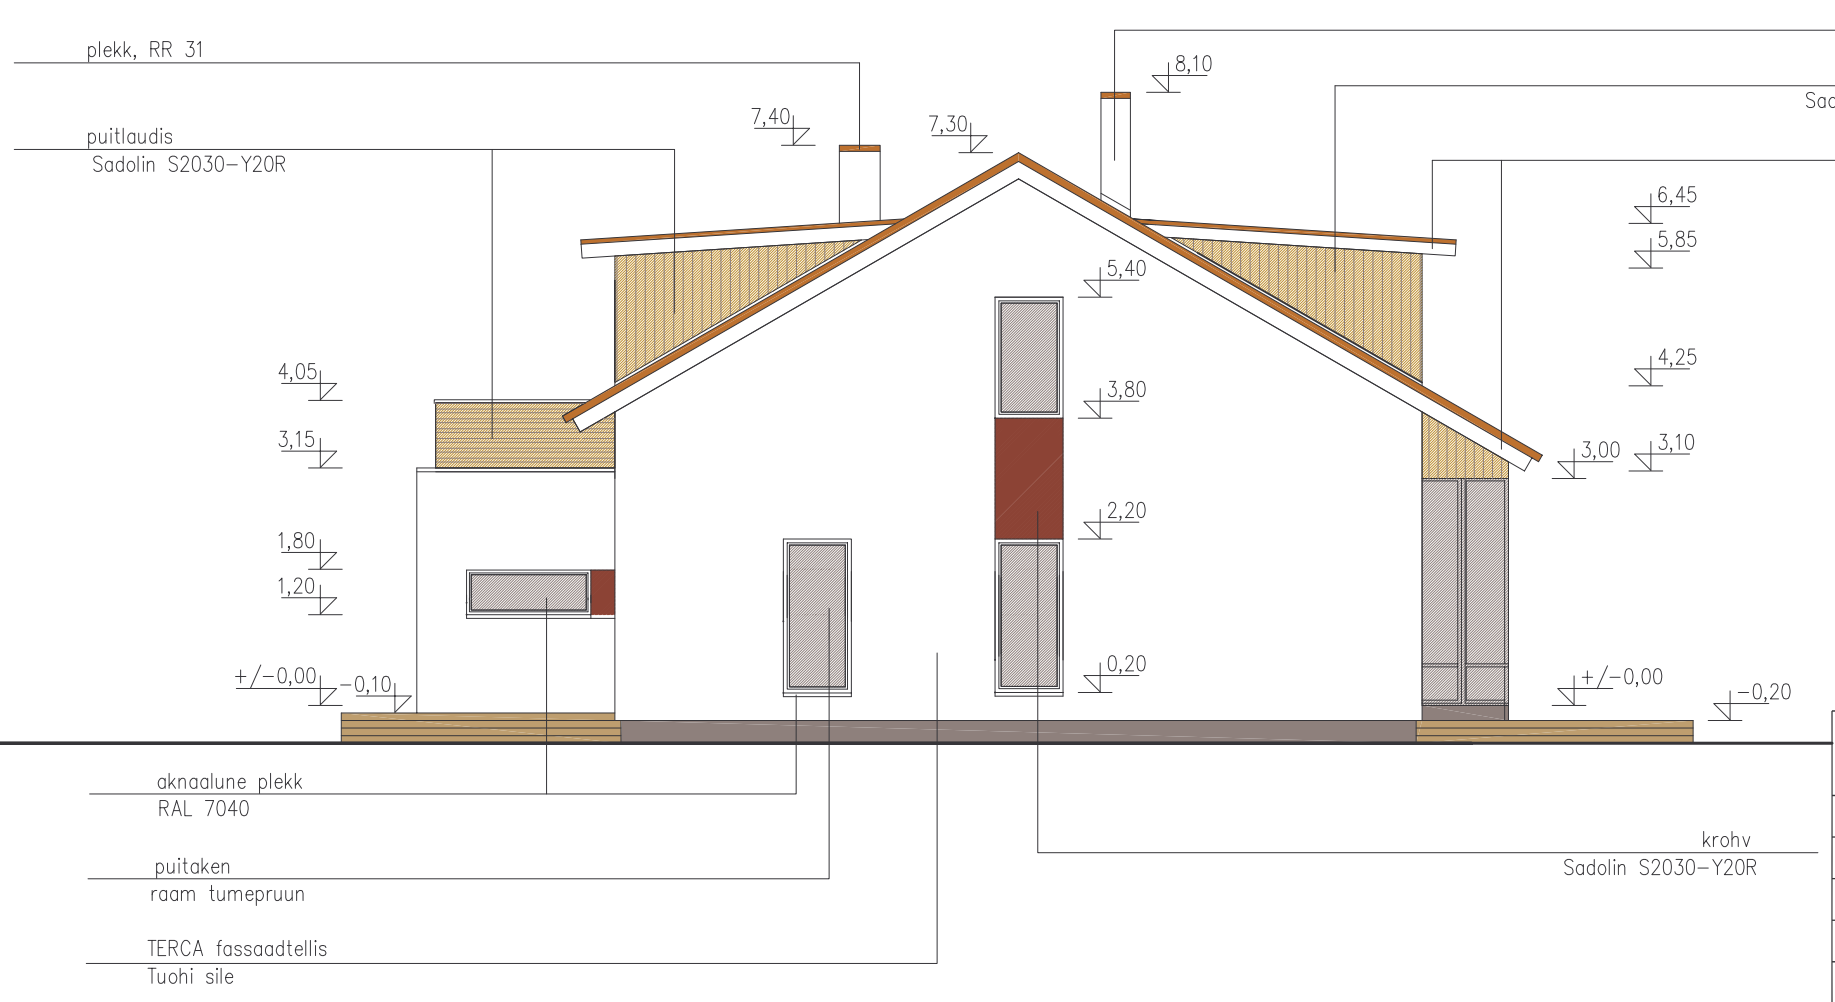

OÜ TARTU ARHITEKTUURIBÜROO Ülikooli 4, 51003 Tartu, tel (+372)7308260, arhpro@arhpro.ee			Objekti asukoht: Kalda tn. 73 Narva-Jõesuu
Tellija:	Iris Kangur-Gontšarov		Projekti osa: Arhitektuur
Objekt:	ÜKSIKELAMU		Staadium: põhiprojekt
Joonis:	KÜLGVAATED		joonise nr.: A-10
Peaarhitekt	R.Smuškin		Skaala: 1:100
Projekti autor	R.Smuškin		Kuupäev: 08. 2008