



VUNDAMENDI PLAAN

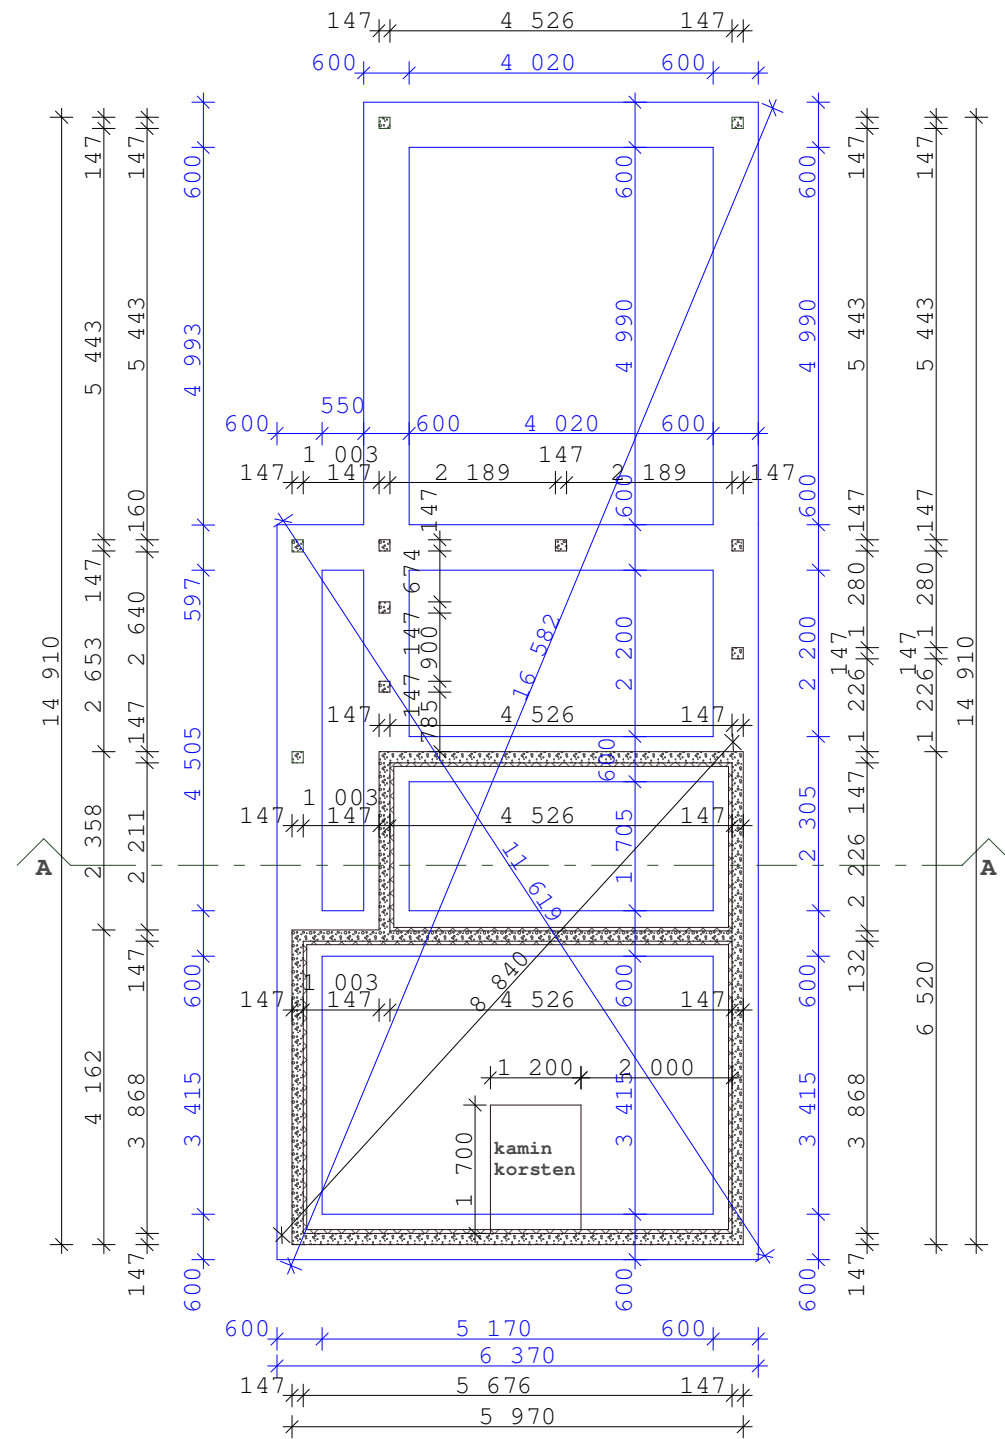

PÕHIPLAAN

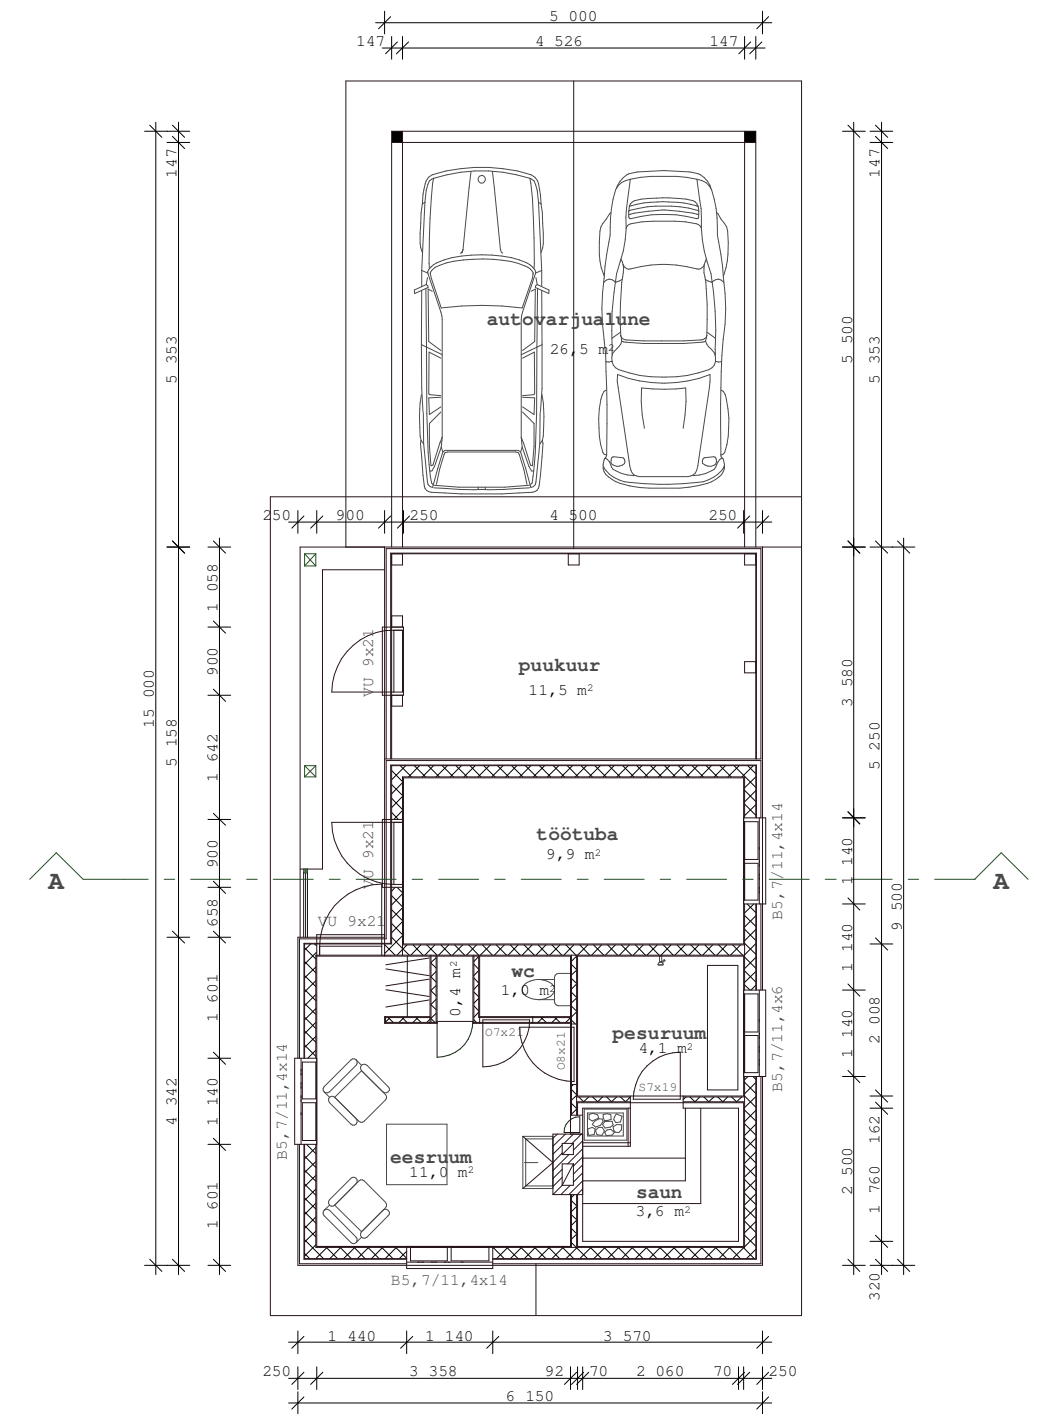

Tellija PRIIT SOHKIN	Projekt ÜKSIKELAMU: HARJUMAA, SAKU VALD, SAKU ALEVIK KULLERKUPU KRUNT 51	Töö nr. PR 023/06
arhitektuuribüroo KORRUS	Joonis ABIHOONE VUNDAMENT JA PÕHIPLAAN	Joonise nr. 8
	Arhitekt AIGAR ROHT	Mõõt 1:100
MTR reg.nr EEP000617		21.04.2006