


**Vaade väljast**

**Vaade seest**

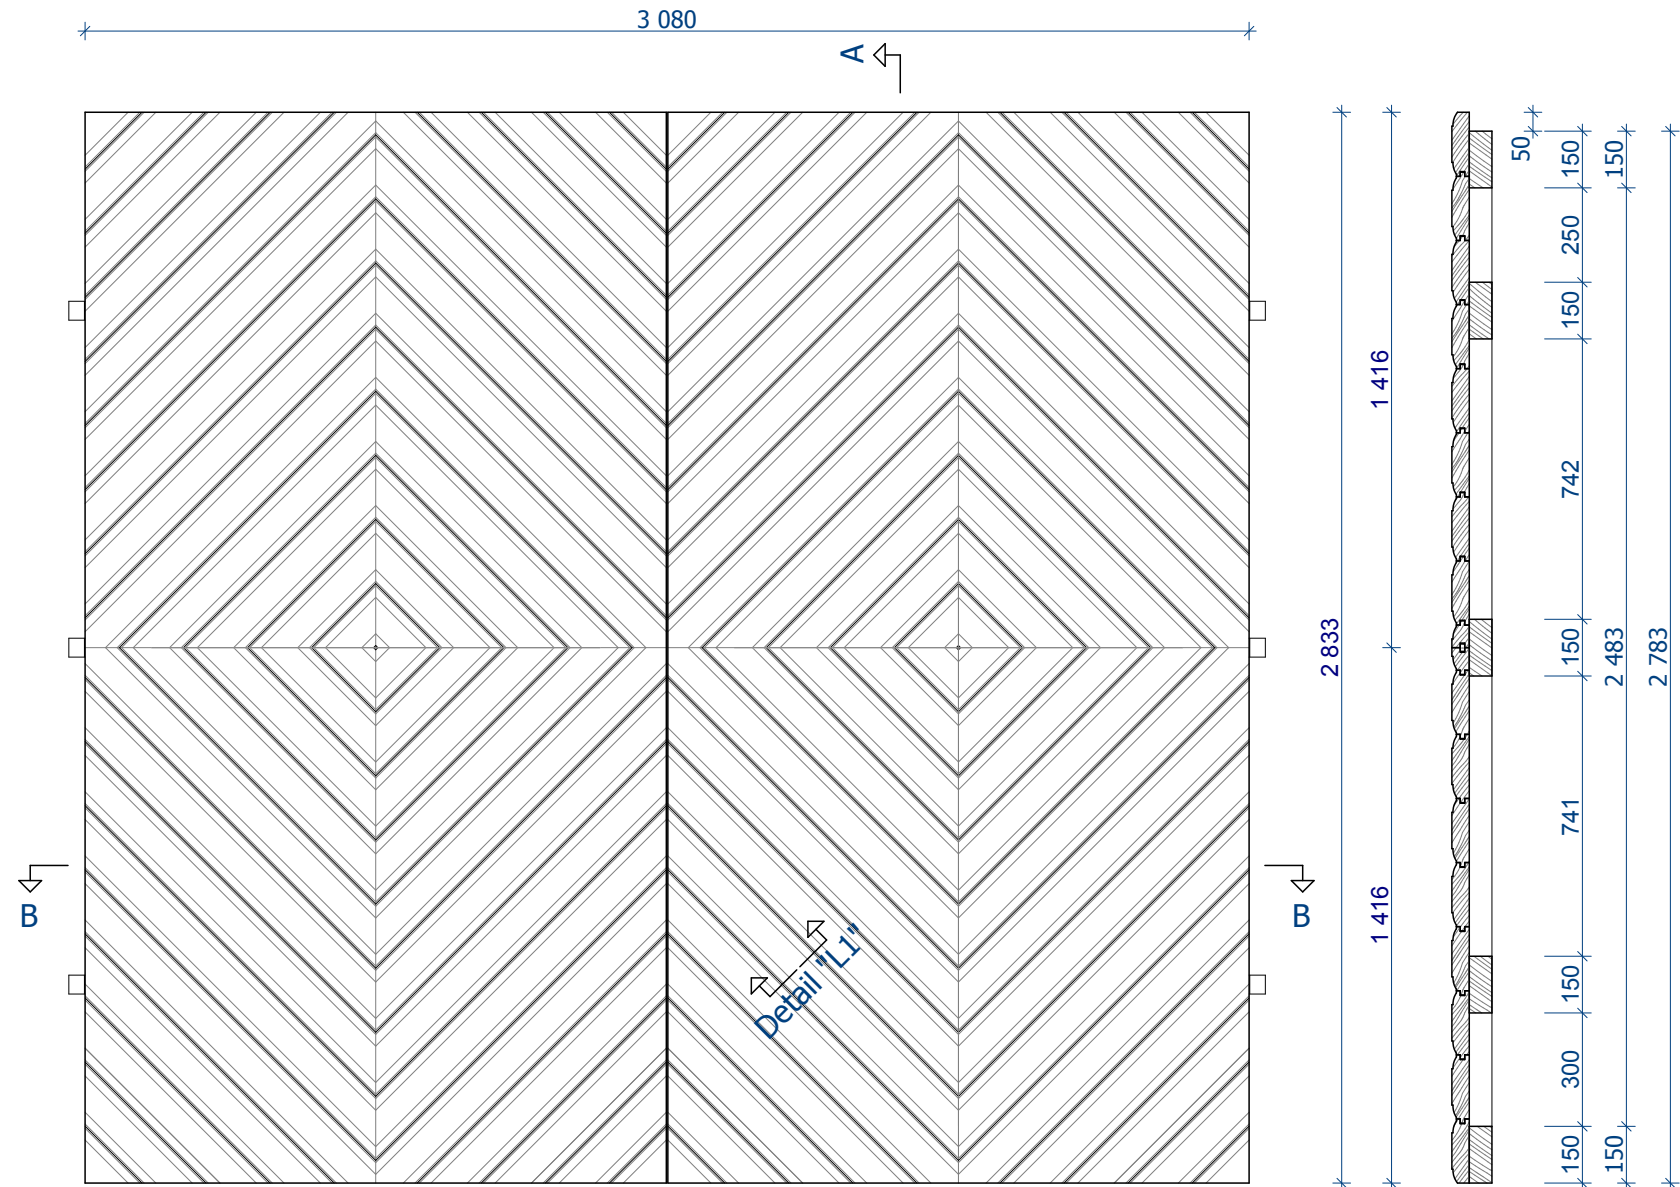

**MÄRKUSED:**


1. Mõõdud on antud millimeetrites.
2. Ukse valmistaja võtab kontrollmõõdud.
3. Puitmaterjal - sügavimmutatud puidukaitsevahendiga liimpuit.
4. Viimistlus - linaõlivärv  
punakaspruun, toon M408

värvitoonid on määratud Tikkurila Symphoni kataloogi järgi.

5. Suluste ja furnituuri vajadus:
 

Lattinged	3+3 tk.
hingetapid	3+3 tk.
servariivid	2+2 tk.
käepide	2 tk.
lukustussüsteem	1 kmpl.
- valida vastavalt tellija soovile.	

6. Detailid vt. joonis AE-47

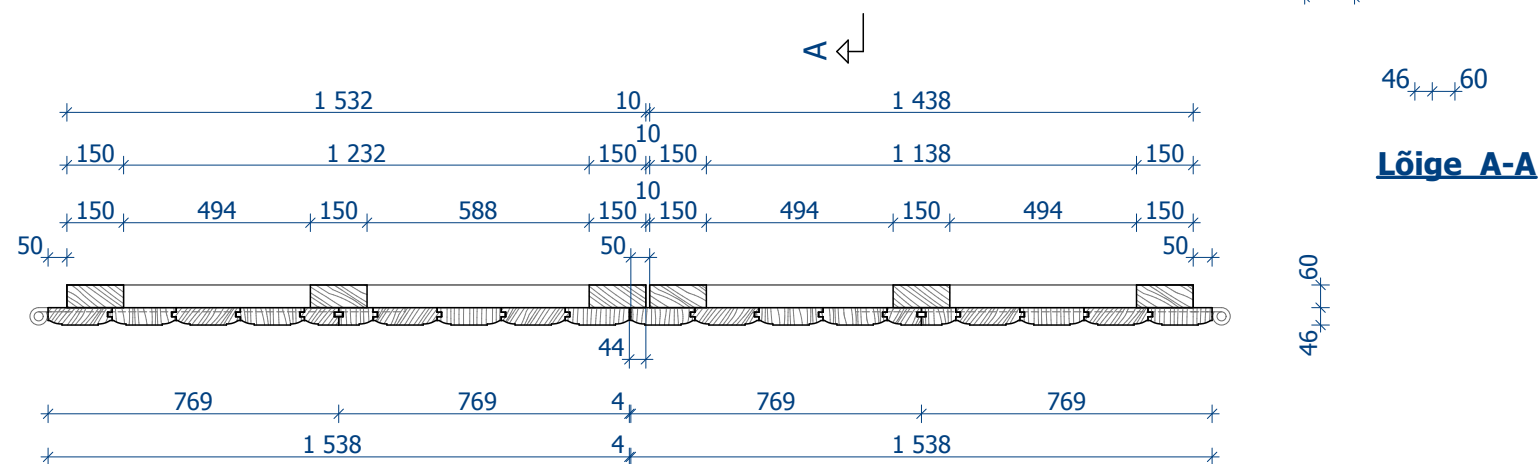

**Lõige A-A**



**Lõige B-B**

<b>PROJEKTGRUPP ROSENBERG OÜ</b> <small>C.R. Jakobsoni 14, Tallinn, 10128                  tel. 6009677, faks 6008765, e-post kontakt@pgr.ee                  EP10785396-0001, EL10785396-0001, EK10785396-0001, EO10785396-0001                  Mainsuskaitsesameti tegevusluba E149/2004-P</small>	töö nimetus	Ingliste mõisa ait-kuivati. Kultuurimälestise reg.nr.15196 Restaureerimise projekt	töö nr.	2008-28	st.	PP
	tellija	Technosol OÜ	kuupäev	01.2009		
juhataja	Peep Rosenberg	asukoht	Ingliste mõisa, Ingliste küla, Kehtna vald, Raplamaa	mööd		
arhitekt	Maret Rosenberg	joonis	Välisuks VU-G	joonise nr. AE-35		