




○ Vaade lõunast
M 1:100

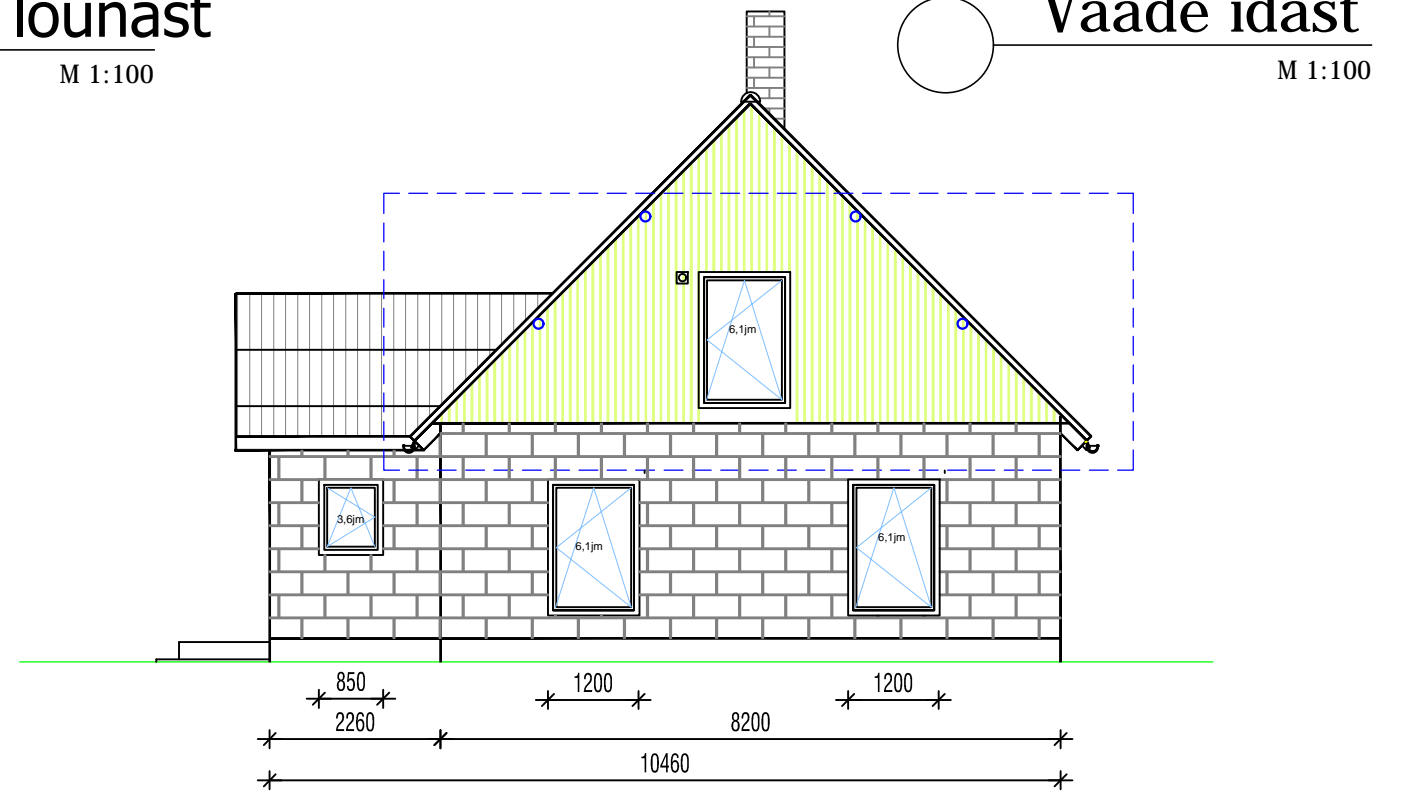

○ Vaade idast
M 1:100

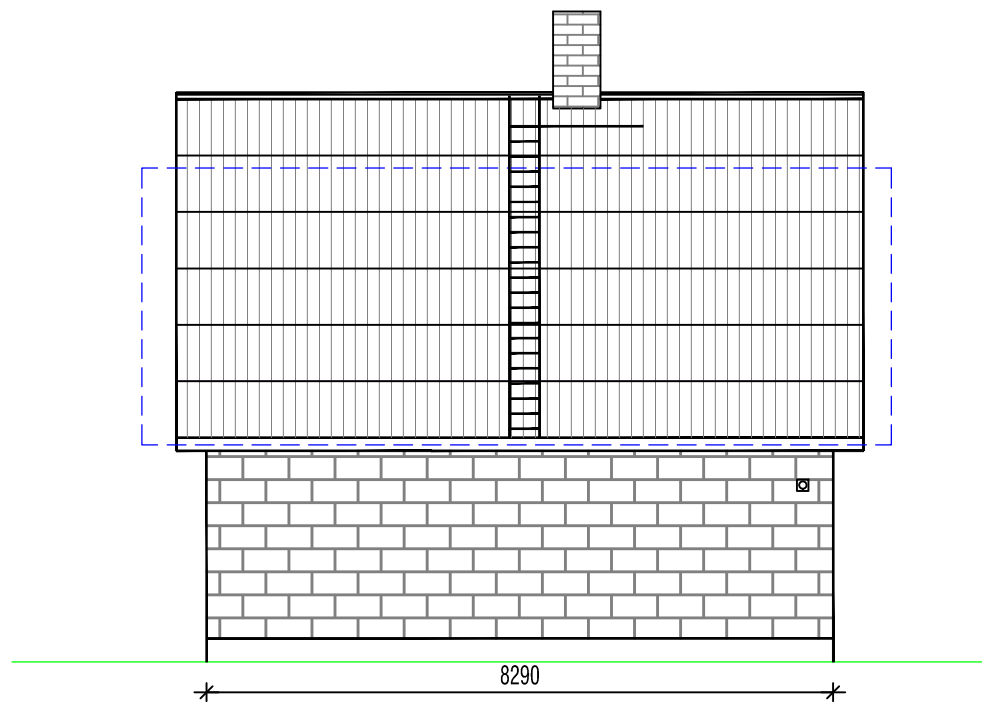

○ Vaade põhjast
M 1:100

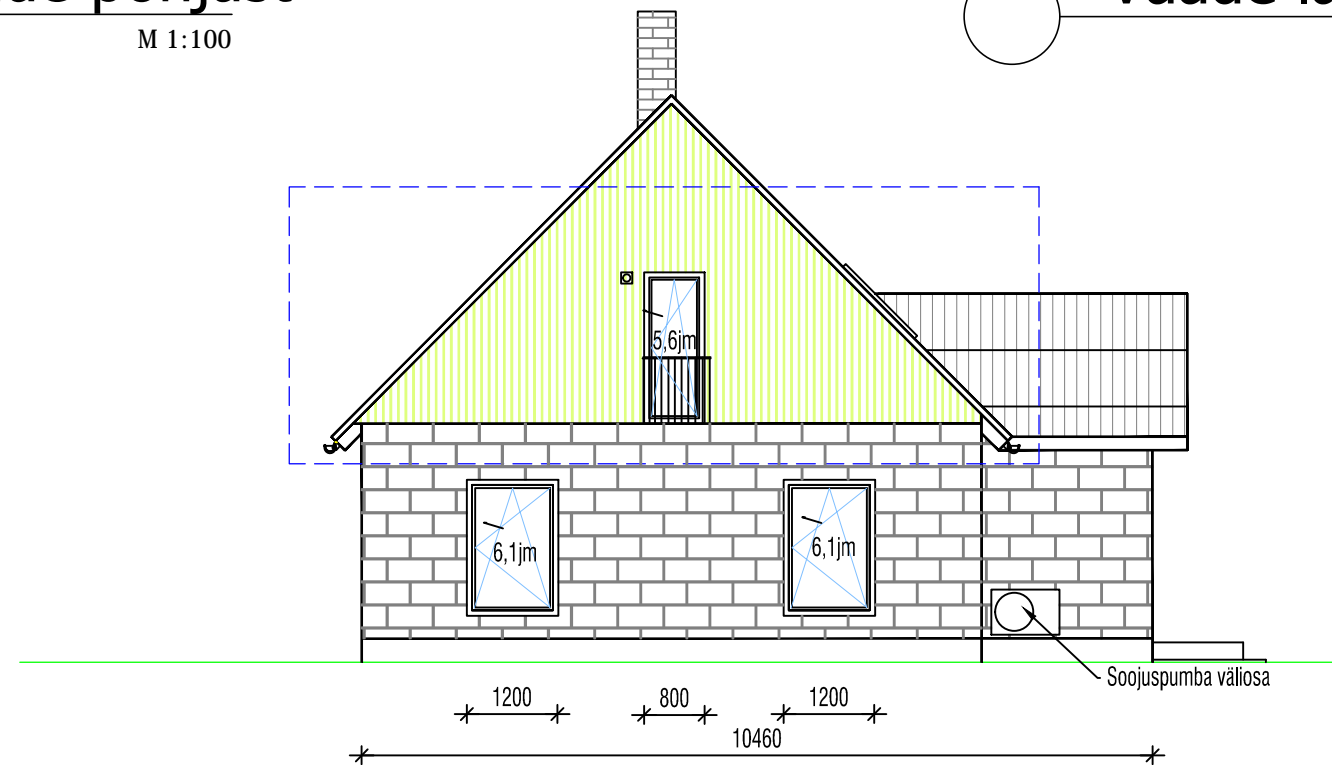

○ Vaade läänest
M 1:100

-  Pr. laudis
-  Ol.olev laudis
-  Ol.olev väikeplokki müüritis
-  Ol.olev katusekate (eterniit)
-  Pr.sisetööde piir