


VAADE LÕUNA 1:50

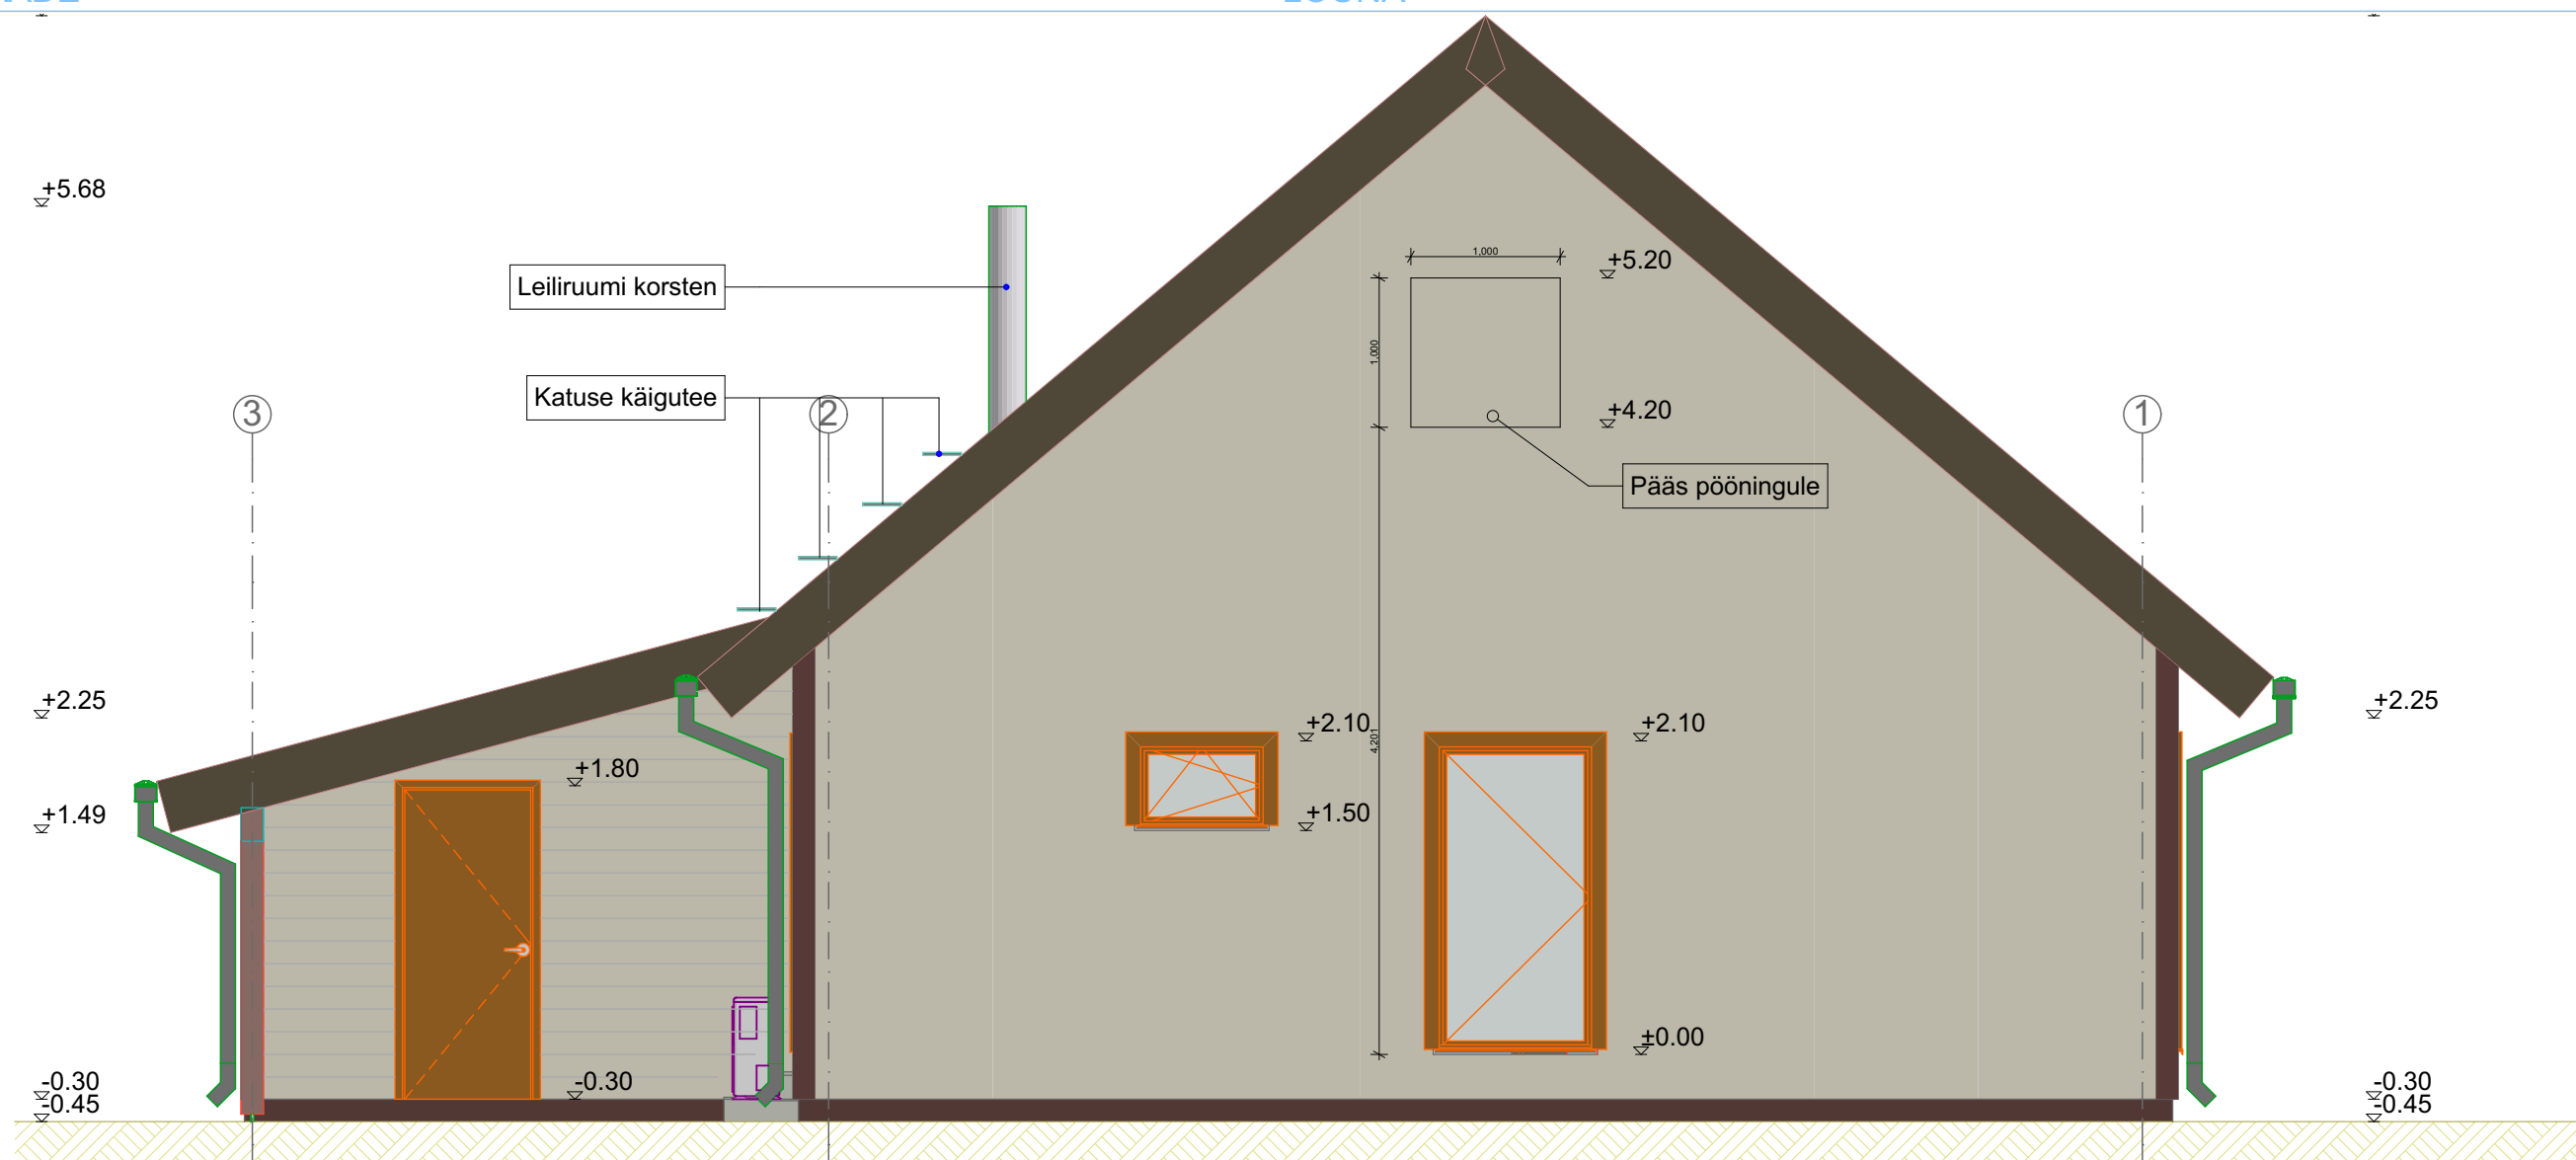

VAADE PÕHI 1:50

Välisviimistluse värvitoonid:

- Fassaadi toonid: Helebeež RAL1013 Tempsi fassaadikatte tsementlaastplaat
- Kuuri seinte toon: RAL1013 horisontaalne laudis
- Postid ja talad: Tamm, Akzo Nobel XS600, 828-17214
- Sokli toon: Tumepruun RAL8016 sokliplaat
- Katuse toon: Tumepruun RR32 Kiviprofiil katuseplekk
- Katuse tuulekastide, hoone nurga liistude toon: Pruun NCS 7408-Y30R
- Akende raamide toon: Kuldne tamm
- Vihmaveesüsteemide ja akna plekkide toonid: Tumepruun RR31
- Klaaside toonid: akandel kirkad selektiivklaasid
- Välisuste toon: Kuldne tamm

181001A_EP_AR-6-01_v03_N-S-vaade		1:50
Objekt : Kurve 20, Karla küla, Rae vald		Stadium: Eelprojekt
Tellija : Alari Rämmeld		©
Projekti juht : Ragnar Jõesaar		Töö nr : 181001A
Projekteerija : Ragnar Jõesaar		Joonise nr : AR-6-01
Vastutav spets. : Anna Šimko		Kuup. : 31/03/2019


Aarde Projekt OÜ
 Reg.nr.11645734
 MTR EEP003056
 Tel: +372 56 492 309
 info@arde.ee


Morozko OÜ
 Reg.nr.12051592
 MTR EEP002955
 Tel: +372 555 34 211
 anna@pti.ee