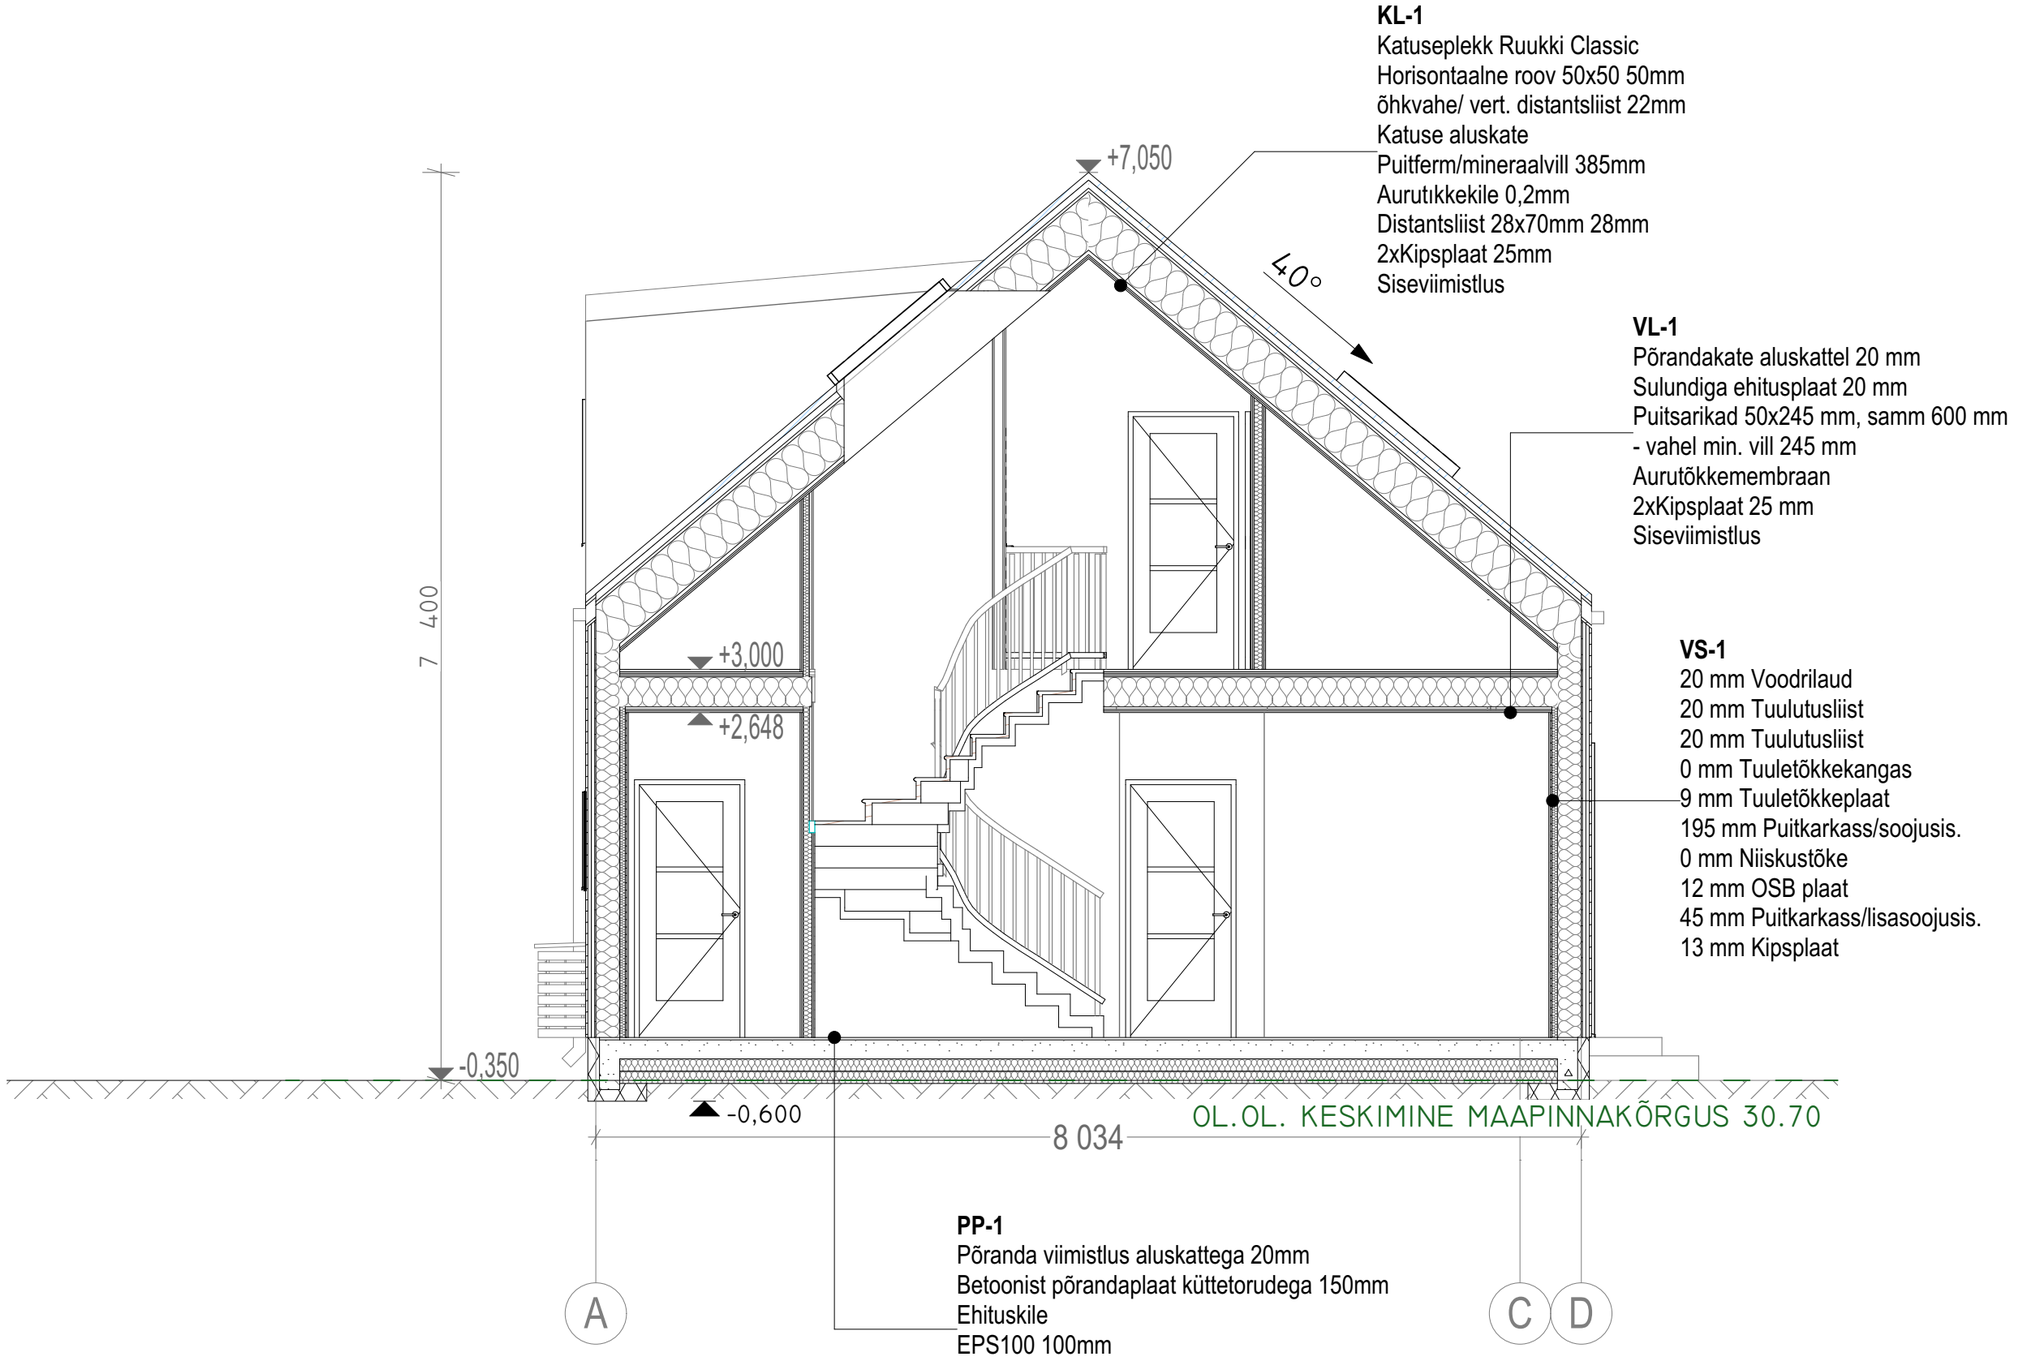

KL-1
Katuseplekk Ruukki Classic
Horisontaalne roov 50x50 50mm
õhkvahe/ vert. distantsliist 22mm
Katuse aluskate
Puitferm/mineraalvill 385mm
Aurutıkkekile 0,2mm
Distantsliist 28x70mm 28mm
2xKipsplaat 25mm
Siseviimistlus

VL-1
Põrandakate aluskattel 20 mm
Sulundiga ehitusplaat 20 mm
Puitsarikad 50x245 mm, samm 600 mm
- vahel min. vill 245 mm
Aurutõkkemembraan
2xKipsplaat 25 mm
Siseviimistlus

VS-1
20 mm Voodrilaud
20 mm Tuulutusliist
20 mm Tuulutusliist
0 mm Tuuletõkkekangas
9 mm Tuuletõkkeplaat
195 mm Puitkarkass/soojusis.
0 mm Niiskustõke
12 mm OSB plaat
45 mm Puitkarkass/lisasoojusis.
13 mm Kipsplaat

PP-1
Põranda viimistlus aluskattega 20mm
Betoonist põrandaplaat küttetorudega 150mm
Ehituskile
EPS100 100mm
Radoonitõkkekile
EPS100 100mm
Mehhaniliselt tihendatud liiv