





Vaade Salme tänavalt
(aed uutele postidele)

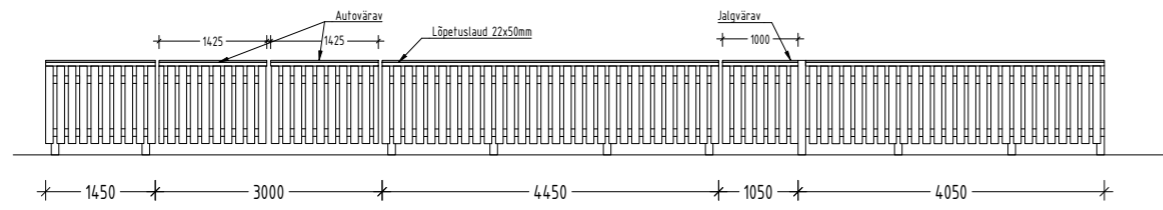

Vaade L.Tolstoi tänavalt
(aed olemasolevatele postidele)

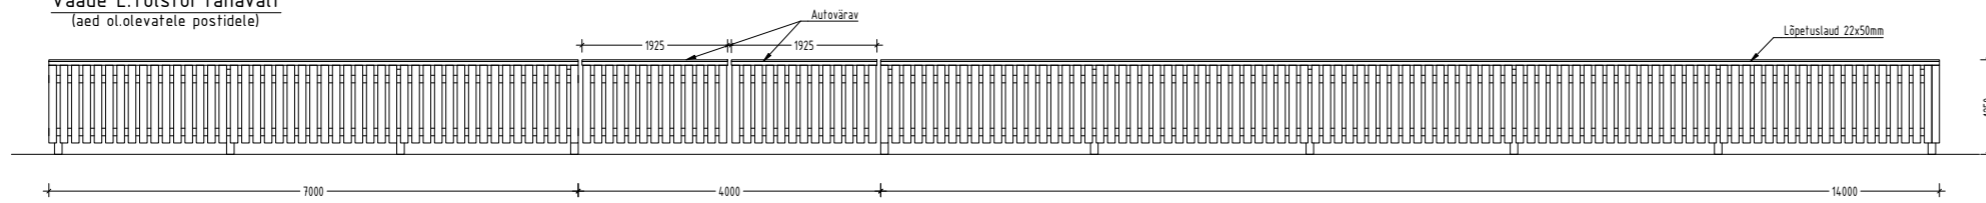

Fragmendid 1:25

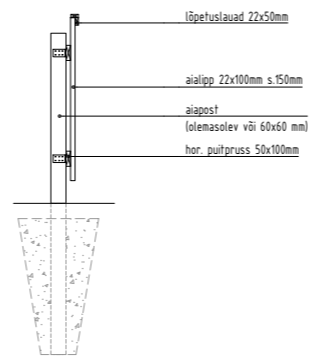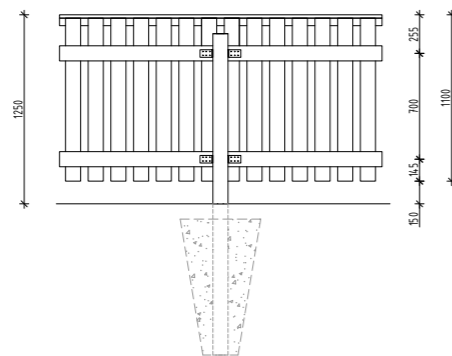

VIIMISTLUS



Laudis
RAL 1020