














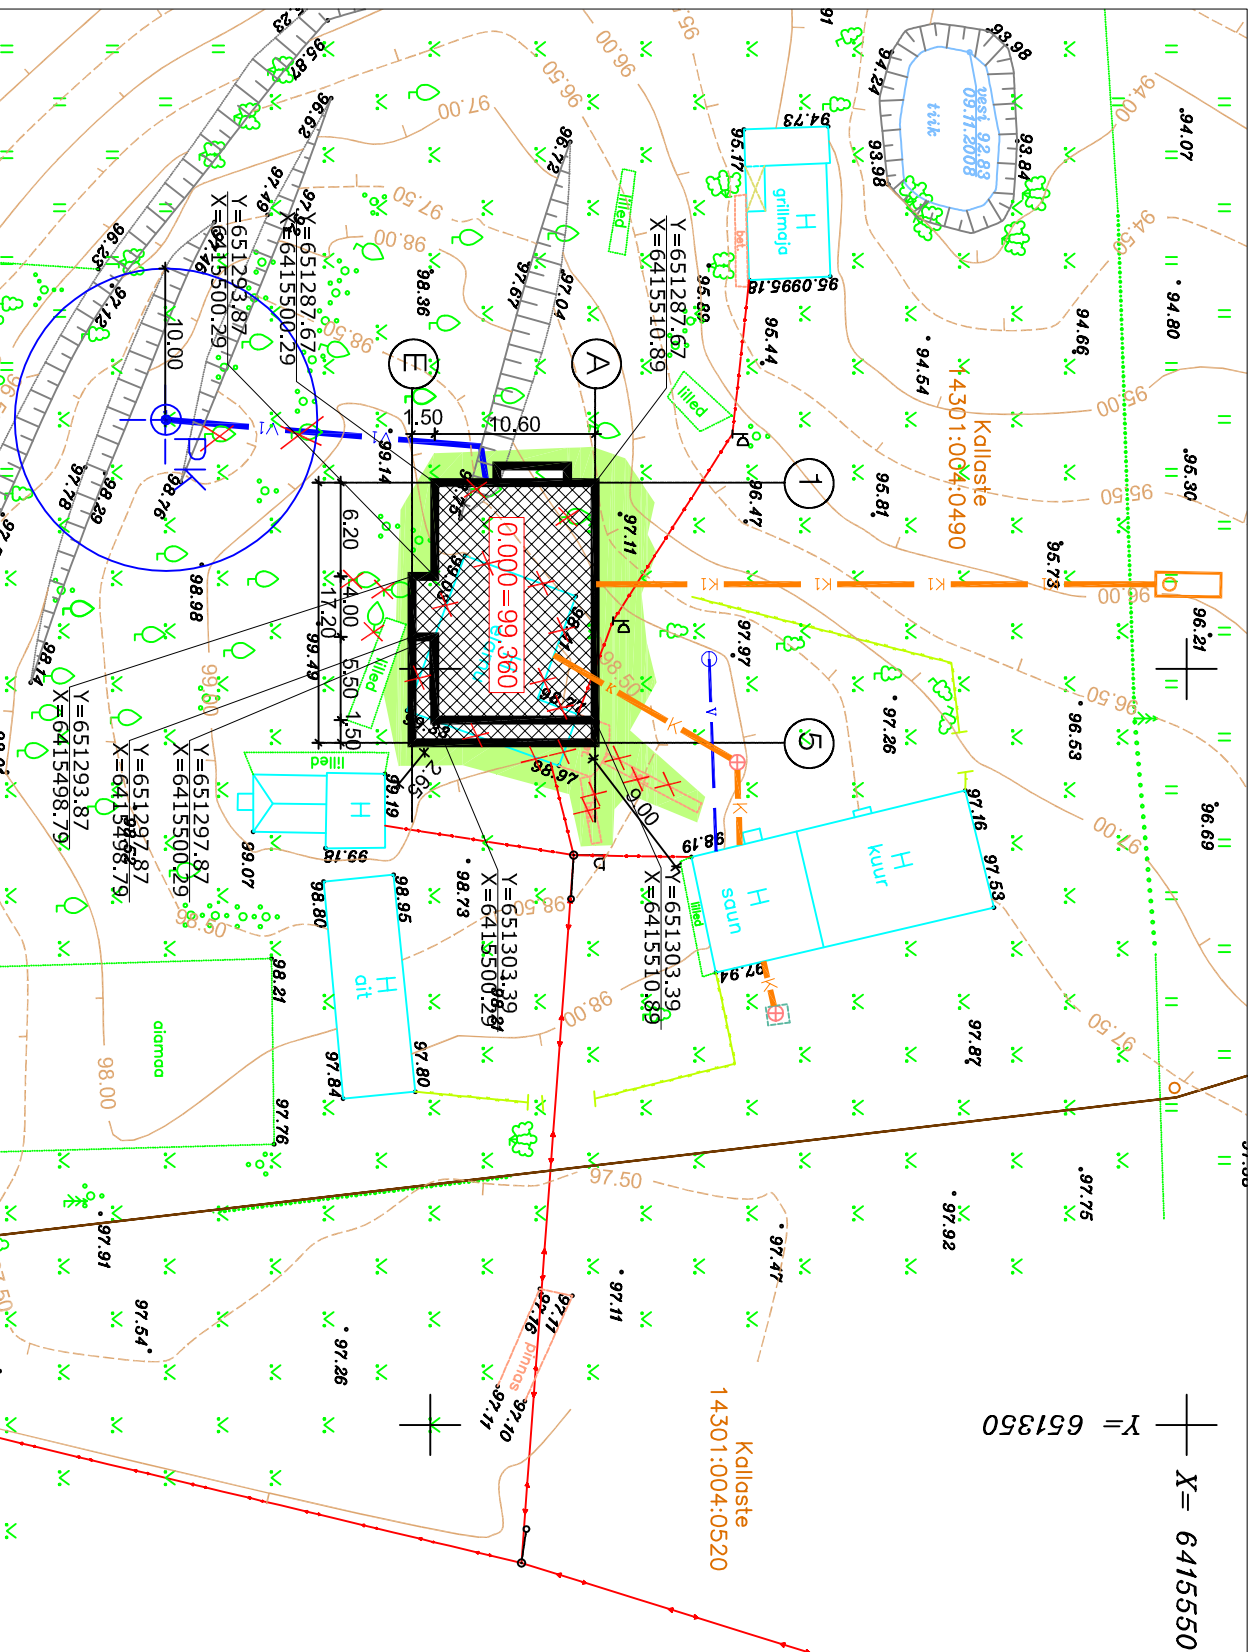


TINGJÄHISED

	PROJEKTEERITAV HOONE
	OLEMASOLEV HOONE
	LIKVIDEERITAV HOONE
	TAASTATAV MURU
	KINNISTU PIIRID
	LIKVIDEERITAV PUU
	OLEMASOLEV SÄILIV PUU
	OLEMASOLEV VEETORUSTIK
	PROJEKTEERITAV VEETORUSTIK
	PROJEKTEERITAV PUURKAEV KAITSEVÕNDIGA
	OLEMASOLEV KANALISATSIOONITORUSTIK
	PROJEKTEERITAV KANALISATSIOONITORUSTIK
	PROJEKTEERITAV KOGUMISMAHUTI
	OLEMASOLEV MP. ÕHULIIN
	OLEMASOLEV MP. KAABELLIIN

TEHNILISED NÄITAJAD:


1. KINNISTUTUNNUS KALLASTE KINNISTU, KRAAVI KÜLA, ANTSLA VALD	14301:004:0490
2. KRUNDI PINDALA	7.80 ha
3. EHTUSALUNE PIND	232.3 m ²
4. SULETUD NETOPIND	279.2 m ²
5. KASULIK PIND sh. eluruumide pind elamispiind abiruumide pind	279.2 m ² 75.1m ² 204.1m ² 1088.8m ³
6. HOONE MAHT	204.1m ²
7. KORRUSSELISUS	1088.8m ³
8. TULEPÜSIVUSKLASS	1.5 TP3



Leppemärgid:

Lillemärgi katastrirüksuse nimi
28902:001:1312 katastrirüksuse tunnus

MÄRKUS: Koordinaadid L-EST'97 süsteemis, kõrgused Balti'77 süsteemis.

		Valga mnt. 62-4 68607 Torva Valgamaa TÄ: 55 650 767; 76 79799 E-MAIL: Kraavi@aabenest.ee	
AABENEST OÜ		Litsents: 579 MA	
www.aabenest.ee		MTR nr: EEG000084	
AMET	NIMI	ALLKIRI	KUUPÄEV
Moodistas	K.Kiviõja		09.11.2008
Koostas	K.Kiviõja		17.11.2008
Pr. juht	K.Kasepuu		17.11.2008
TÖÖ NR.		G-08/097	
OBJEKT:		Kallaste talu	
AADRESS:		Võrumaa, Antsla v, Kraavi k	
LEHT	LEHTI	MÕÖT	
1	1	1:500	
JOOINIS:		maa-ala plaan	

TELLUA	PR. SIRJE KIVIMA	ALLKIRI	TÖÖ NR
TÖÖ	ELAMU		KINNISTU TUNNUS
JOOINIS	ASENDIPLAAN		14301:004:0490
FE Arhitektid OÜ		STAADIUM	MÕÖT
10118 TALLINN, SÜDA TN,1 +372 64 63 594; 52 28 229		EELPROJEKT	1:500
MTR EEP000564 REG.KOOD11199358		PROJEKTEERIS	ALLKIRI/KUUP.
		MARGUS REINBERG	04.12.2008