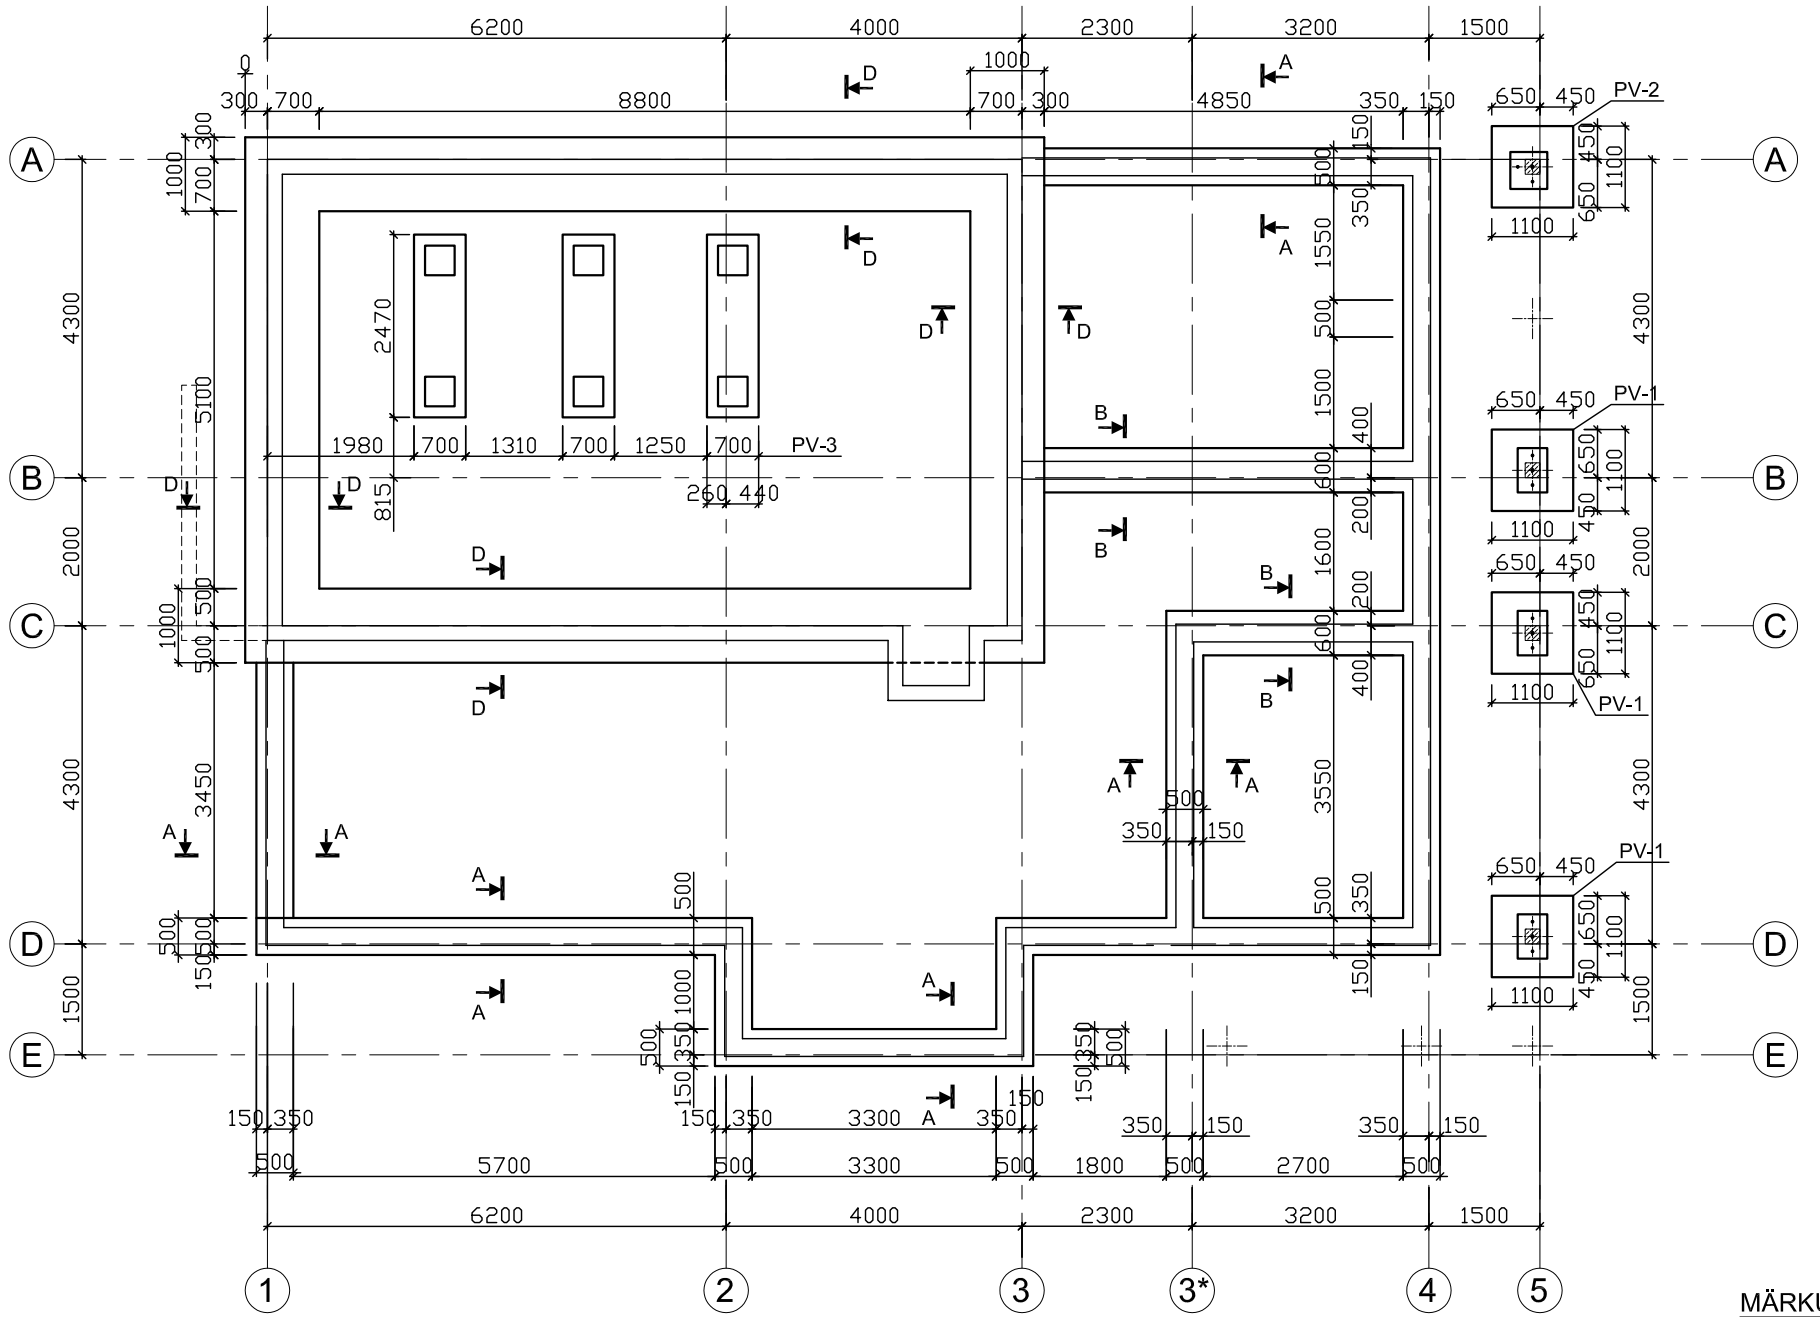

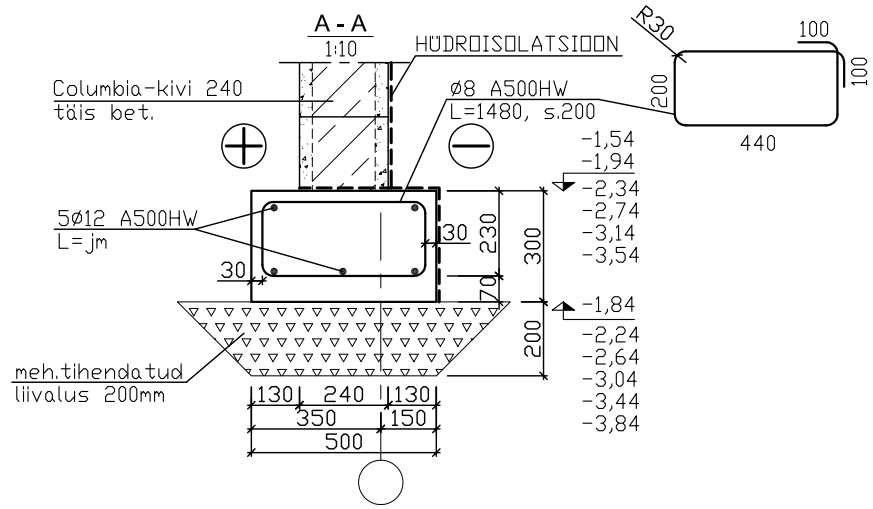

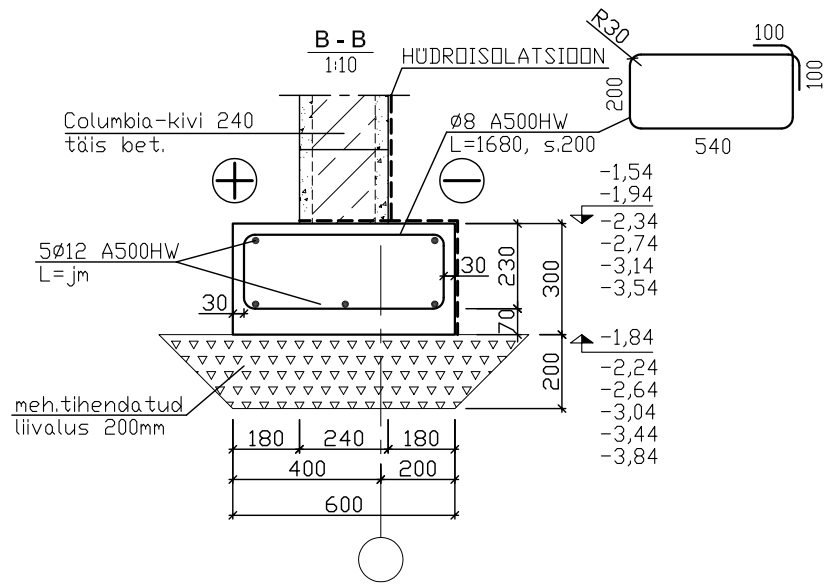

MÄRKUSED

1. ±0,00 = 99,36 abs;
2. Vundamendid rajatakse moreen kihile;
3. Vundamendi talla all meh.tihendatud liivakiht 200mm;
4. Vundamendi jätkuülekate on varda 50Ø;
5. Lintvundamendi pikkisarrus ankurdatakse ristuvas vundamendis min. varda ankurduspikkuse (35Ø) ulatuses;
6 Armatuuri mark- A500HW; betooni klass- C25/30.
7. VUNDAMENDI TALDMIKU JA SOKLISEINA VÄLISPINNAL VERTIKAALNE HÜDROISOLATSIOON, KUMMIBITUUMENMASTIKS Aquaseal Hyprufe.

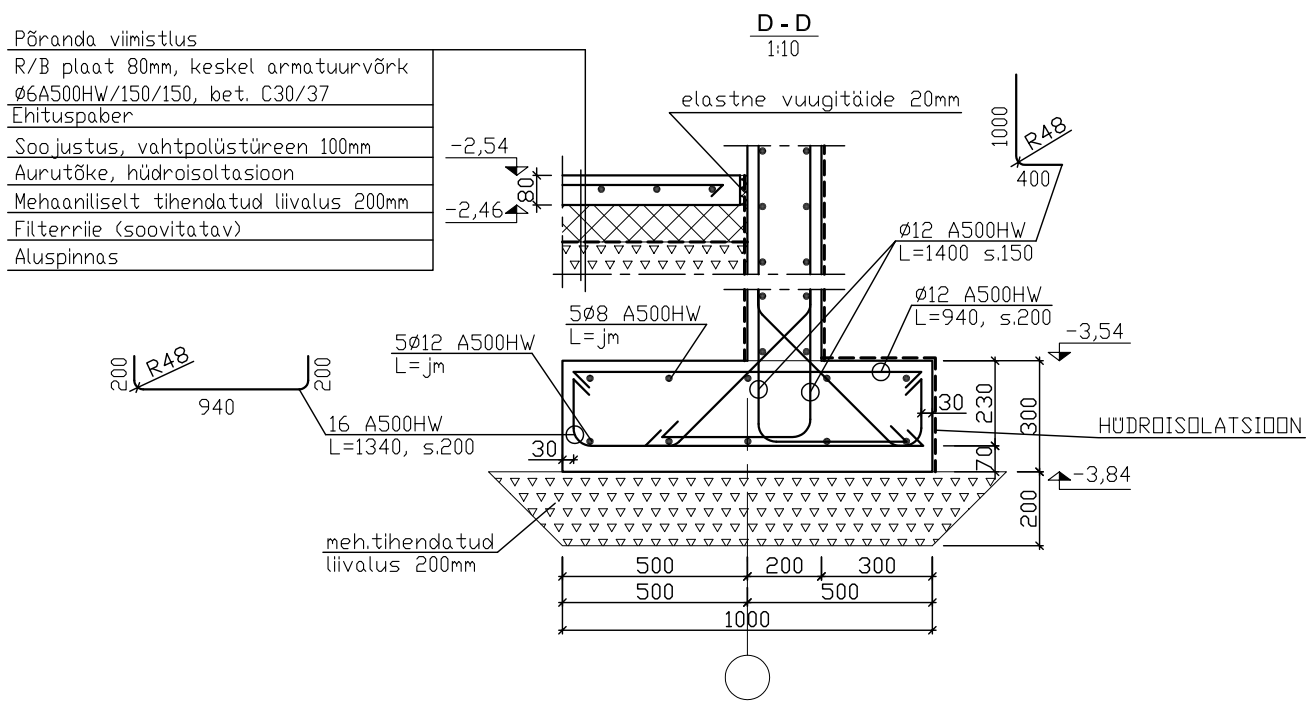

Muudatus	Arv	Muudatuse kirjeldus	Nimi	Kuupäev

Tellija: LEHO KIVIMA		Projekti staadium: Põhiprojekt	
Objekt: ELAMU Kallaste kinnistu, Kraavi küla, Antsla vald Võru maakond		Joonise nimetus: VUNDAMENTIDE PLAAN	Mõõtkava: 1:100
AS Meistri Projekt Meistri 10, Tallinn 13517 tel.6563610 fax 6563638 ärireg nr 10049958 e-mail: info@meistriprojekt.eu www.meistriprojekt.eu	Projekteerija: Kristjan Teearu Kuupäev: 26.05.2009	Töö nr: 0905 / Eriala: KON / Joonise number: 0001	Muudatus:
		Fail:	