


## MÄRKUSED

1. Kõik mõõdud on millimeetrites
2. Terasementide geometria, valmidus- ja paigaldustolerantsid peavad vastama EPN-ENV 3.1.1. ja EN 10219-2 normaaltolerantide nõuetele
3. Teraskonstruksioonid kuuluvad keskkonnaklassi C2 (standard ISO/FDIS 12944-2) kor.kaitse tsinkimine tellija soovil
4. Kõik ehitusplatsile toodavad teraskonstruksioonid peavad olema tehases krunditud. Eelnevalt tuleb pinnad puhastada õlist, roostest ja ebatasused siluda. Pärast kooste ja keevitustööd töödeltakse teraskonstruksioonid vastavalt keskkonnaklassile C3.
5. Tulekaitse vastavalt tulepüsivusklassile

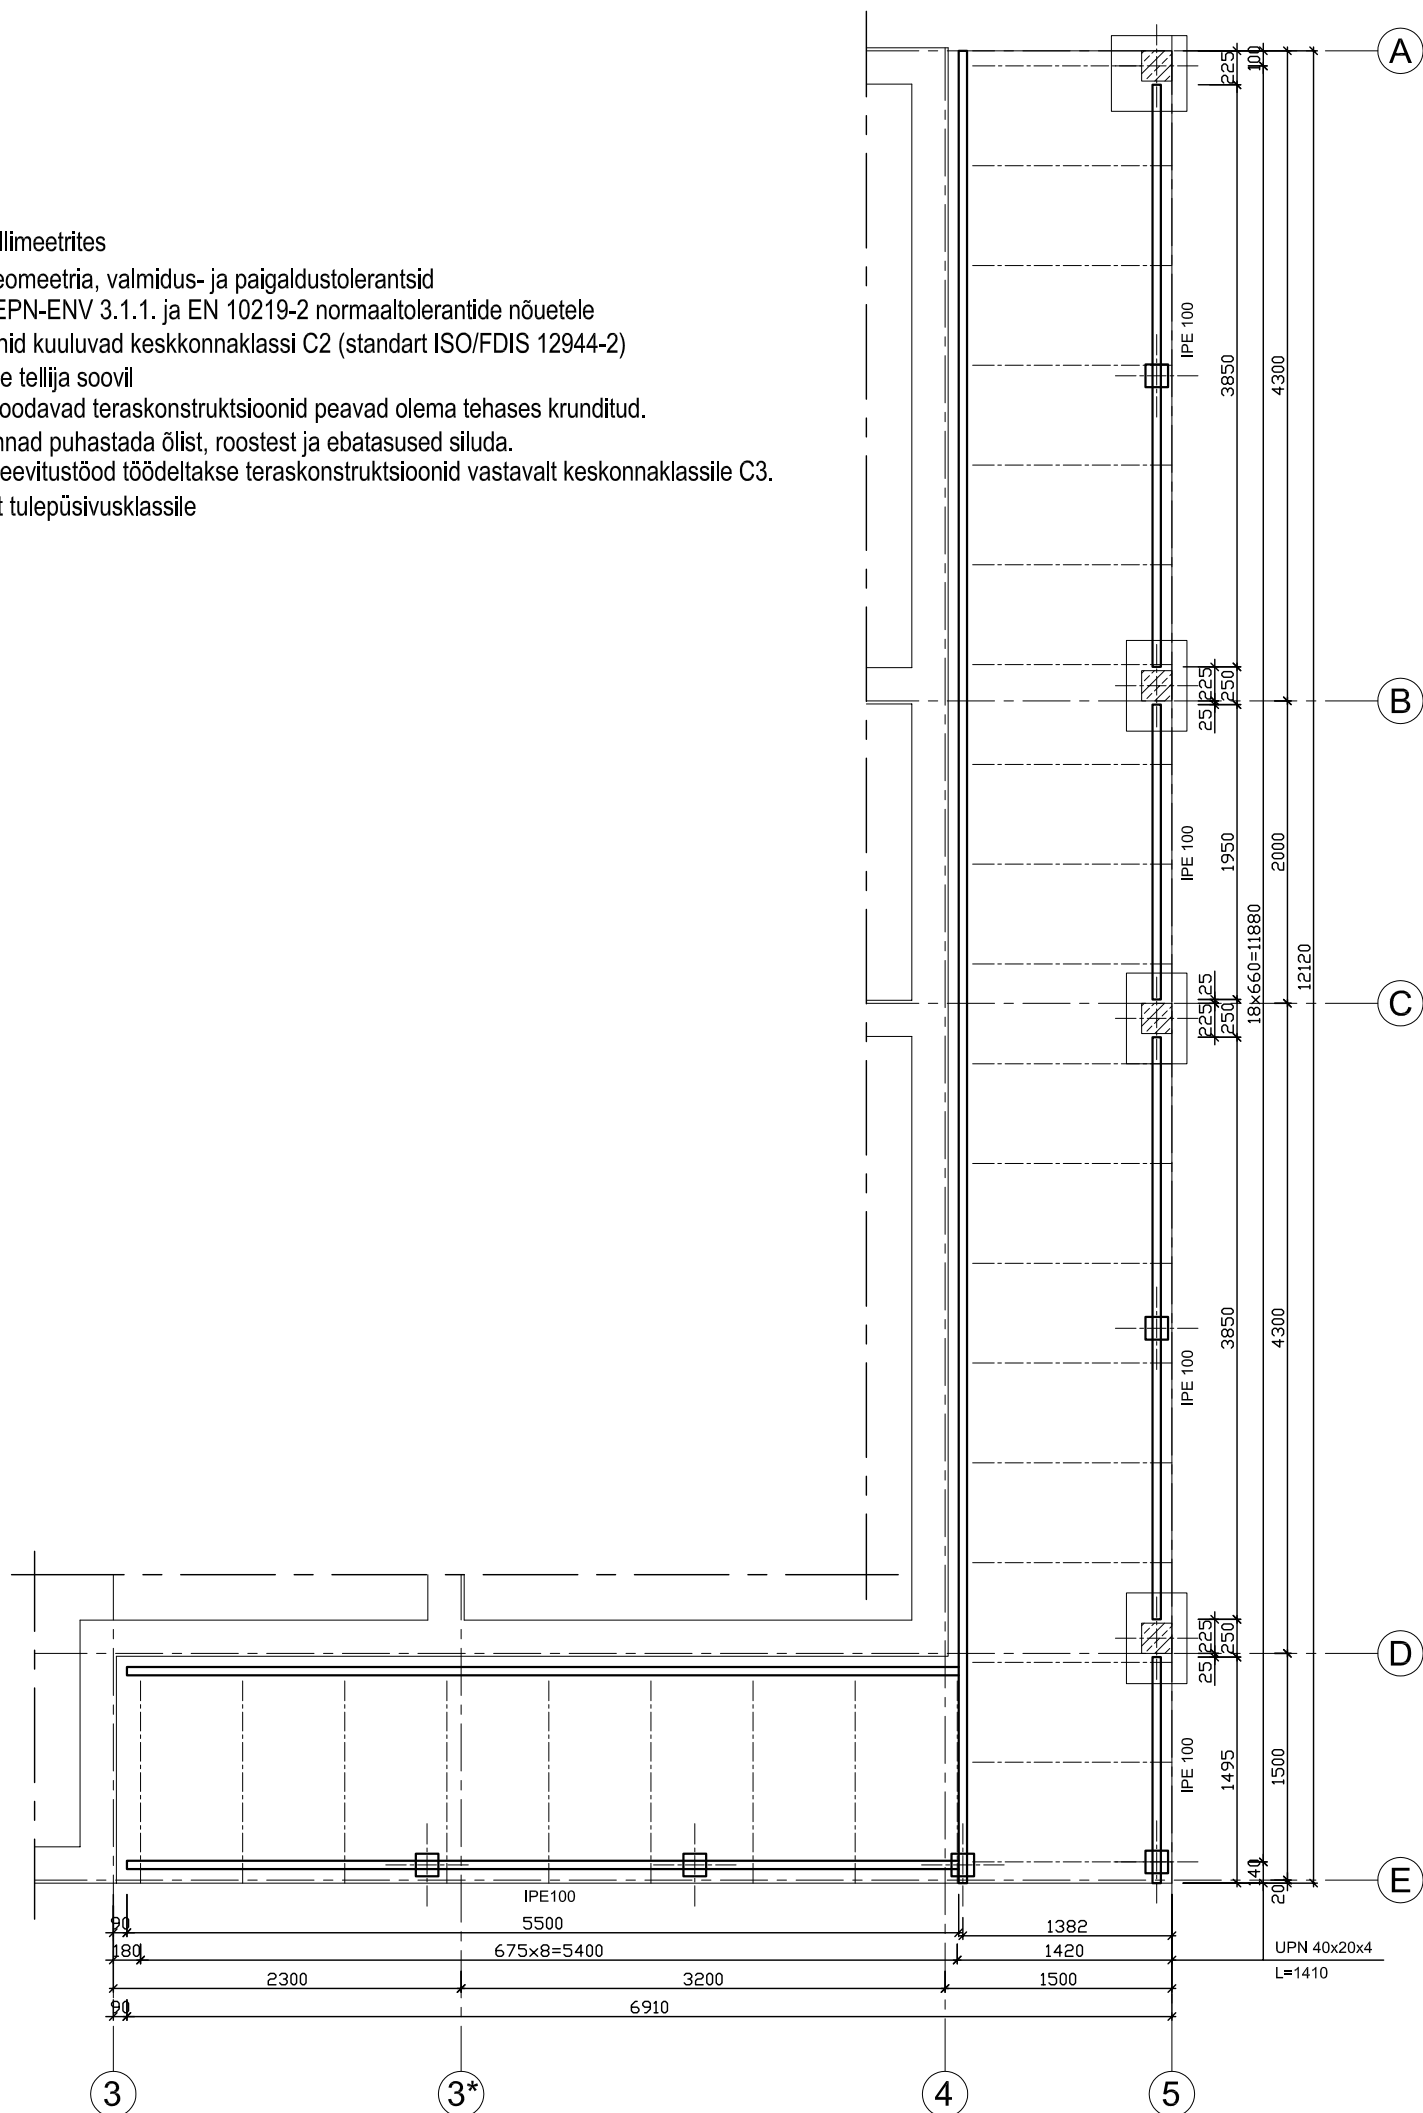

Muudatus	Arv	Muudatuse kirjeldus	Nimi	Kuupäev
Telija:		LEHO KIVIMA	Projekti staadium:	Põhiprojekt
Objekt:		ELAMU Kallaste kinnistu, Kraavi küla, Antsla vald Võru maakond	Joonise nimetus:	TERRASS
			Mõõtkava:	1:50
AS Meistri Projekt Meistri 10, Tallinn 13517 tel.6563610 fax 6563638 ärireg nr 10049958 e-mail: info@meistriprojekt.eu www.meistriprojekt.eu		Projekteerija: Kristjan Teearu	Töö nr: 0905	Ertala: KON
Meistri Projekt		Kuupäev: 26.05.2009	Faht:	Joonise number: 0009
				Muudatus: