

K1 - Katus
Projekteeritav:
 Katusekate - Plekk, klassik profiil
 Horisont.roov 25x100mm
 Vertik.roov 25x50mm
 Katusekate aluskate, hingav
 Sarikad 45x195mm, s=600mm, mineraalvill 200mm
 Prussid 45x145mm, s=600mm, mineraalvill 150mm
 Aurutõke
 Prussid 45x45mm, s=600mm, mineraalvill 50mm
 OSB plaat 15mm

K2 - Katus
Projekteeritav:
 Katusekate - Plekk, klassik profiil
 Horisont.roov 25x100mm
 Vertik.roov 25x50mm
 Katusekate aluskate, hingav
 Sarikad 45x195mm, s=600mm, mineraalvill 200mm

VL2 - Vahelagi
Projekteeritav:
 Puistevill 500mm
 Pennid 45x195mm
 Aurutõke
 Roov 25x100mm, s=400mm
 OSB plaat 15mm

VL1 - Vahelagi
Projekteeritav:
 Parkett
 Parketi alusmaterjal
 *Märgades ruumides hüdroisol. + keraamiline plaat
 OSB3 22mm
 Rihimise prussid 50x100mm, s=400mm
 Ol.olev:
 Laetalad(vahele projekteeritav mineraalvill)
 Roov 25x100mm
 OSB 15mm
 *Tehnoruumi lagi: 2xkipsplaat + viimistlus


VS2
Projekteeritav:
 Voodrilaud
 Tuulutusroov 25x100mm
 Tuuletõkke villaplaat 30mm
 Puitkarkass 50x150mm, s=600mm
 Soojustus märgpaig. tselluvill ca 200mm
 Puitkarkass 50x150mm, s=600mm
 Soojustus märgpaig. tselluvill 150mm
 Põhuplaadi kinnitusroov 25x100mm, s=400mm
 Põhuplaat 38mm

VS1
Projekteeritav:
 Voodrilaud
 Tuulutusroov 25x100mm
 Tuuletõkke villaplaat 30mm
 Puitkarkass 50x150mm
 Soojustus märgpaig. tselluvill ca 200mm
 Ol.olev:
 Palksein 200mm

P - Põrand
Projekteeritav:
 Parkett
 Parketi alusmaterjal
 *Märgades ruumides hüdroisol. + keraamiline plaat
 R/b 100mm vesipõrandaküttetorustikuga 30mm
 Ehituskile 0,2mm
 Soojustus EPS100 100+100mm
 Tihendatud liiv 100mm
 Tihendatud killustik 200mm

V1 - Vundament
Projekteeritav:
 Sokli krohv
 EPS120 100mm
 Hüdroisol.mastiks
 R/b 400mm

V2 - Vundament
Projekteeritav:
 Sokli krohv
 EPS120 100mm
 Hüdroisol.mastiks
 R/b 150mm ol.oleva vundamendi külge betoneeritud
 Ol.olev:
 Betoonvundament/ Maakivivundament

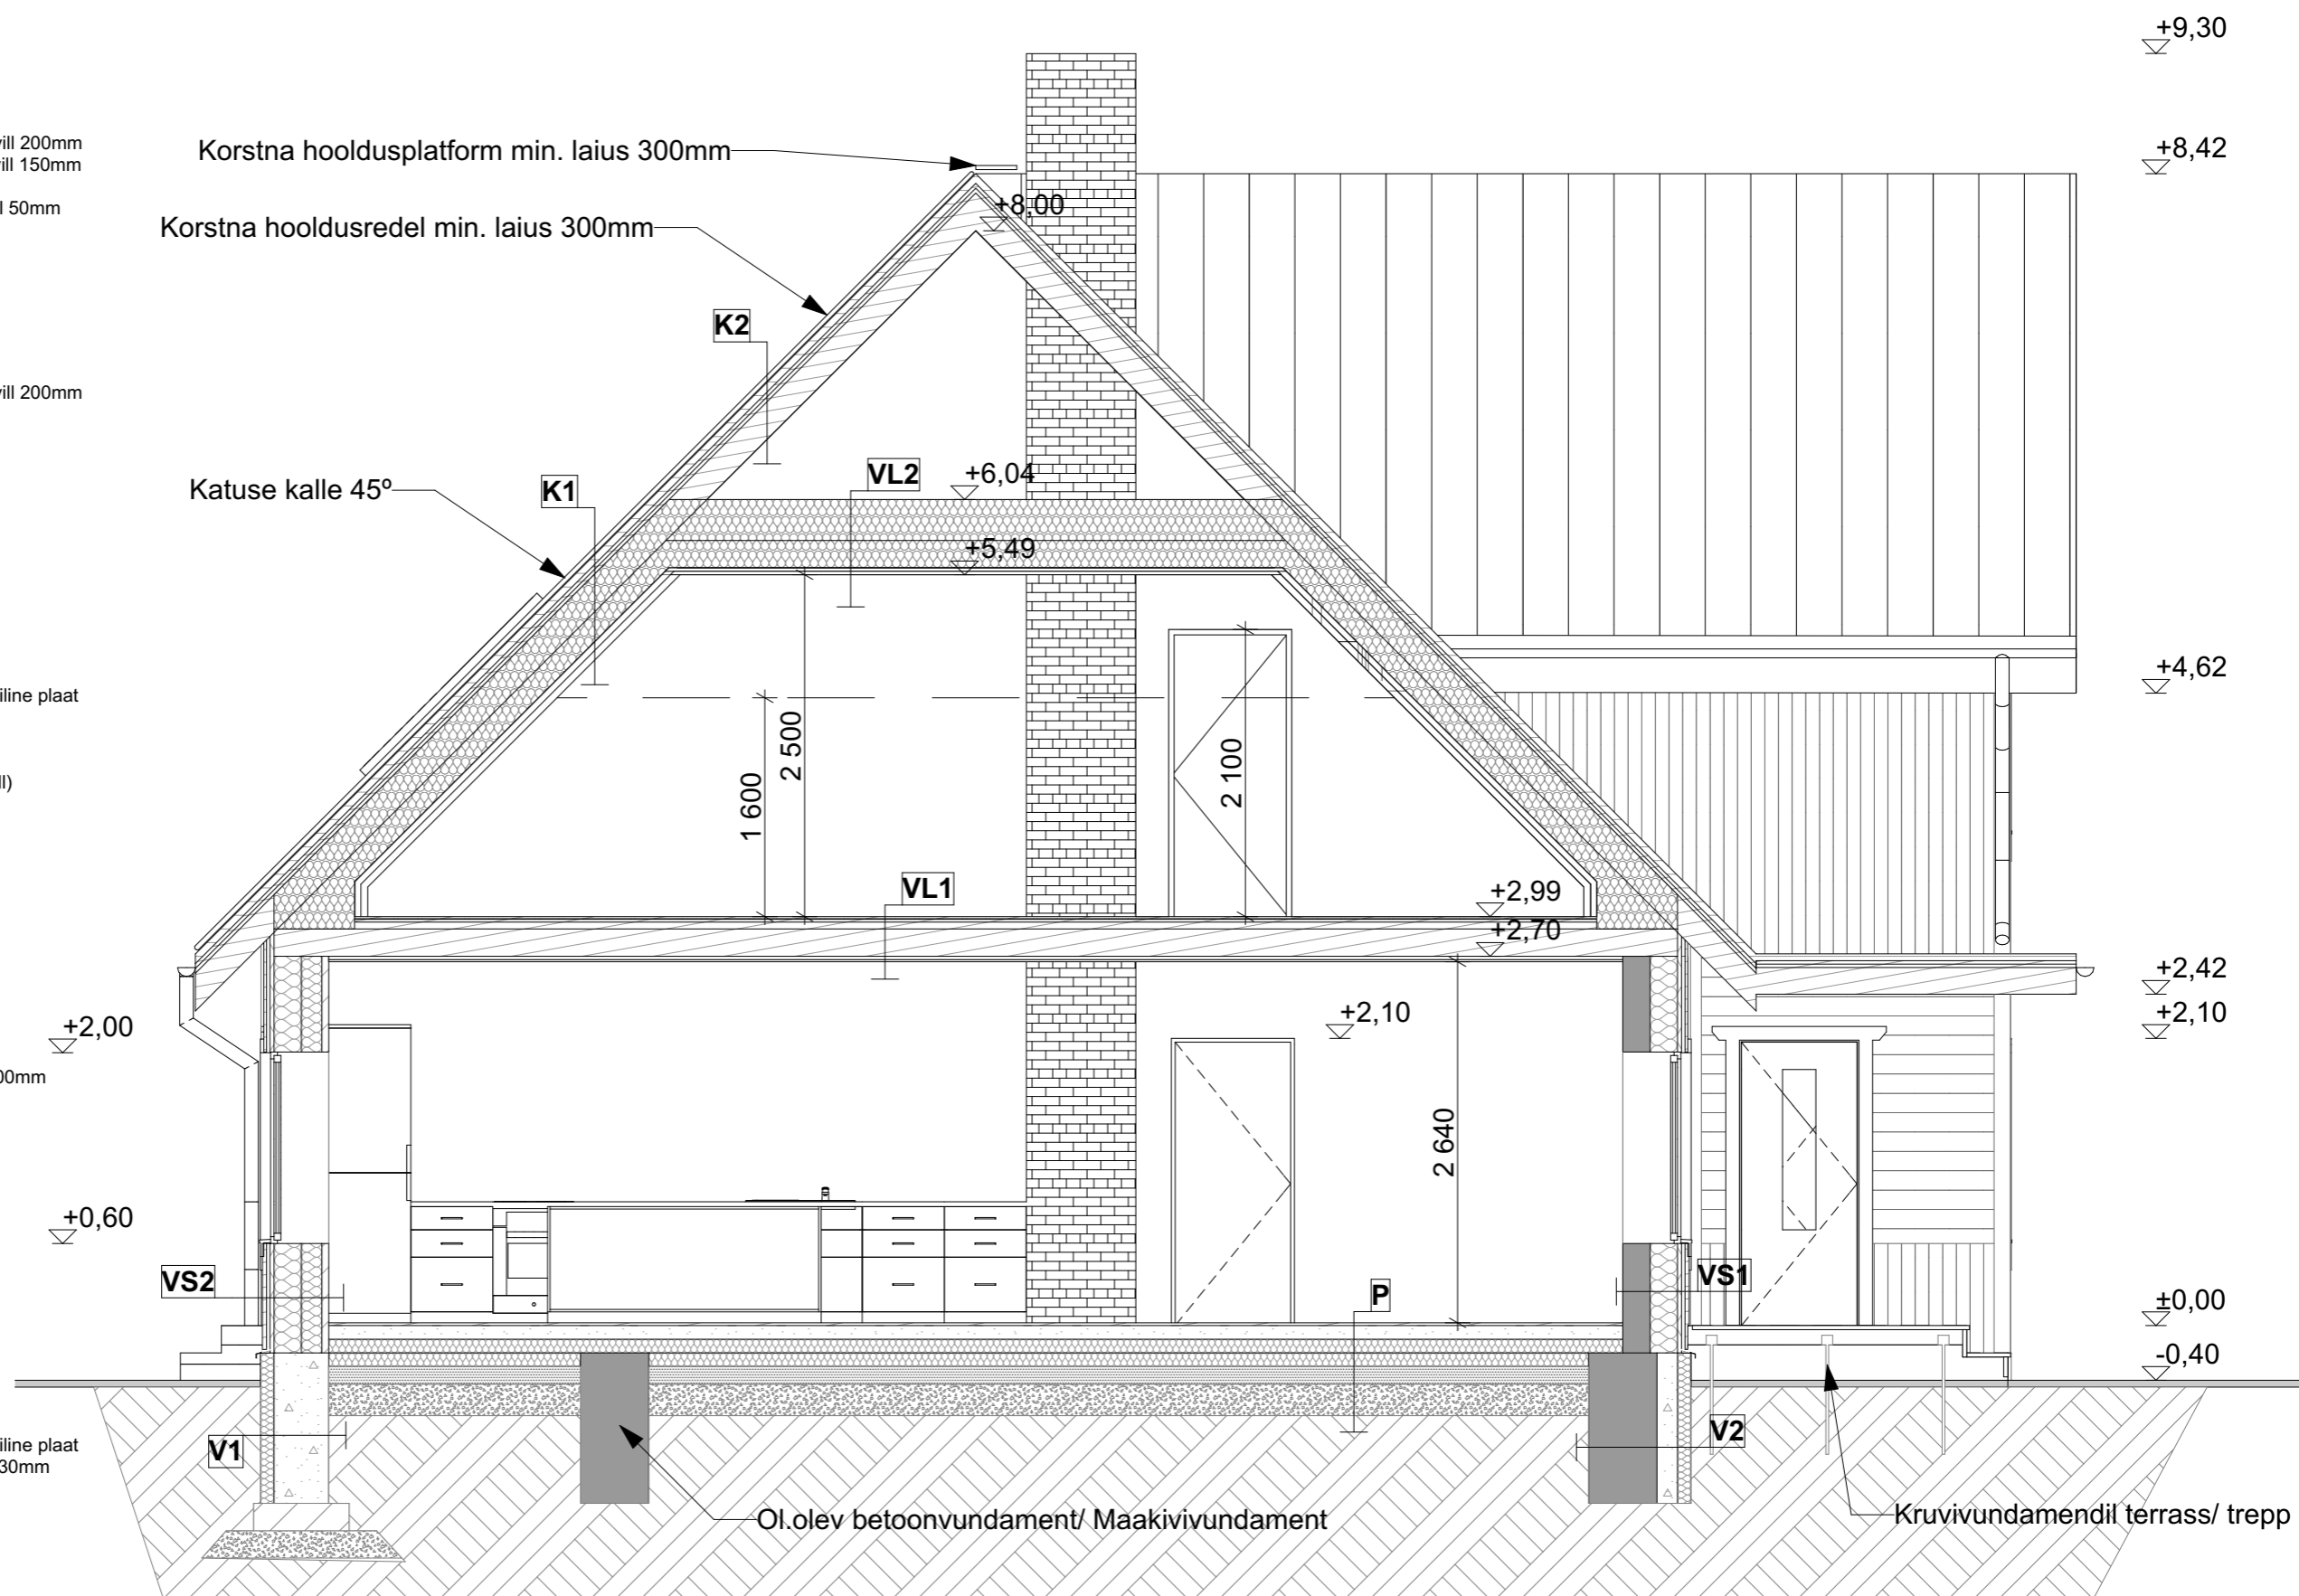

Korsar Projects OÜ
 Reg nr 12773227, MTR EEP004301, MTR EEO004346
 Tormi 5, 44317 Rakvere
 Tel: 58507731, email: info@korsarprojects.eu

Tellija K. Kimsen
 Projekteerija T. Korsar

OBJEKTI ADDRESS	TOO NR.	V74R
Saare, Perila küla, Raasiku vald, Harju maakond	STADIUM	Eelprojekt
TOO NIMETUS	PROJEKTI OSA	Arhitektuurne
Üksikelamu laiendamise- ja rekonstrueerimisprojekt	JOONISE NR.	AR-05
JOONISE NIMETUS	MÕÕTKAVA	1:50
	LEHE FORMAAT	A3
	VERSION	v01

Lõige A-A

KUUPÄEV 21.09.2023