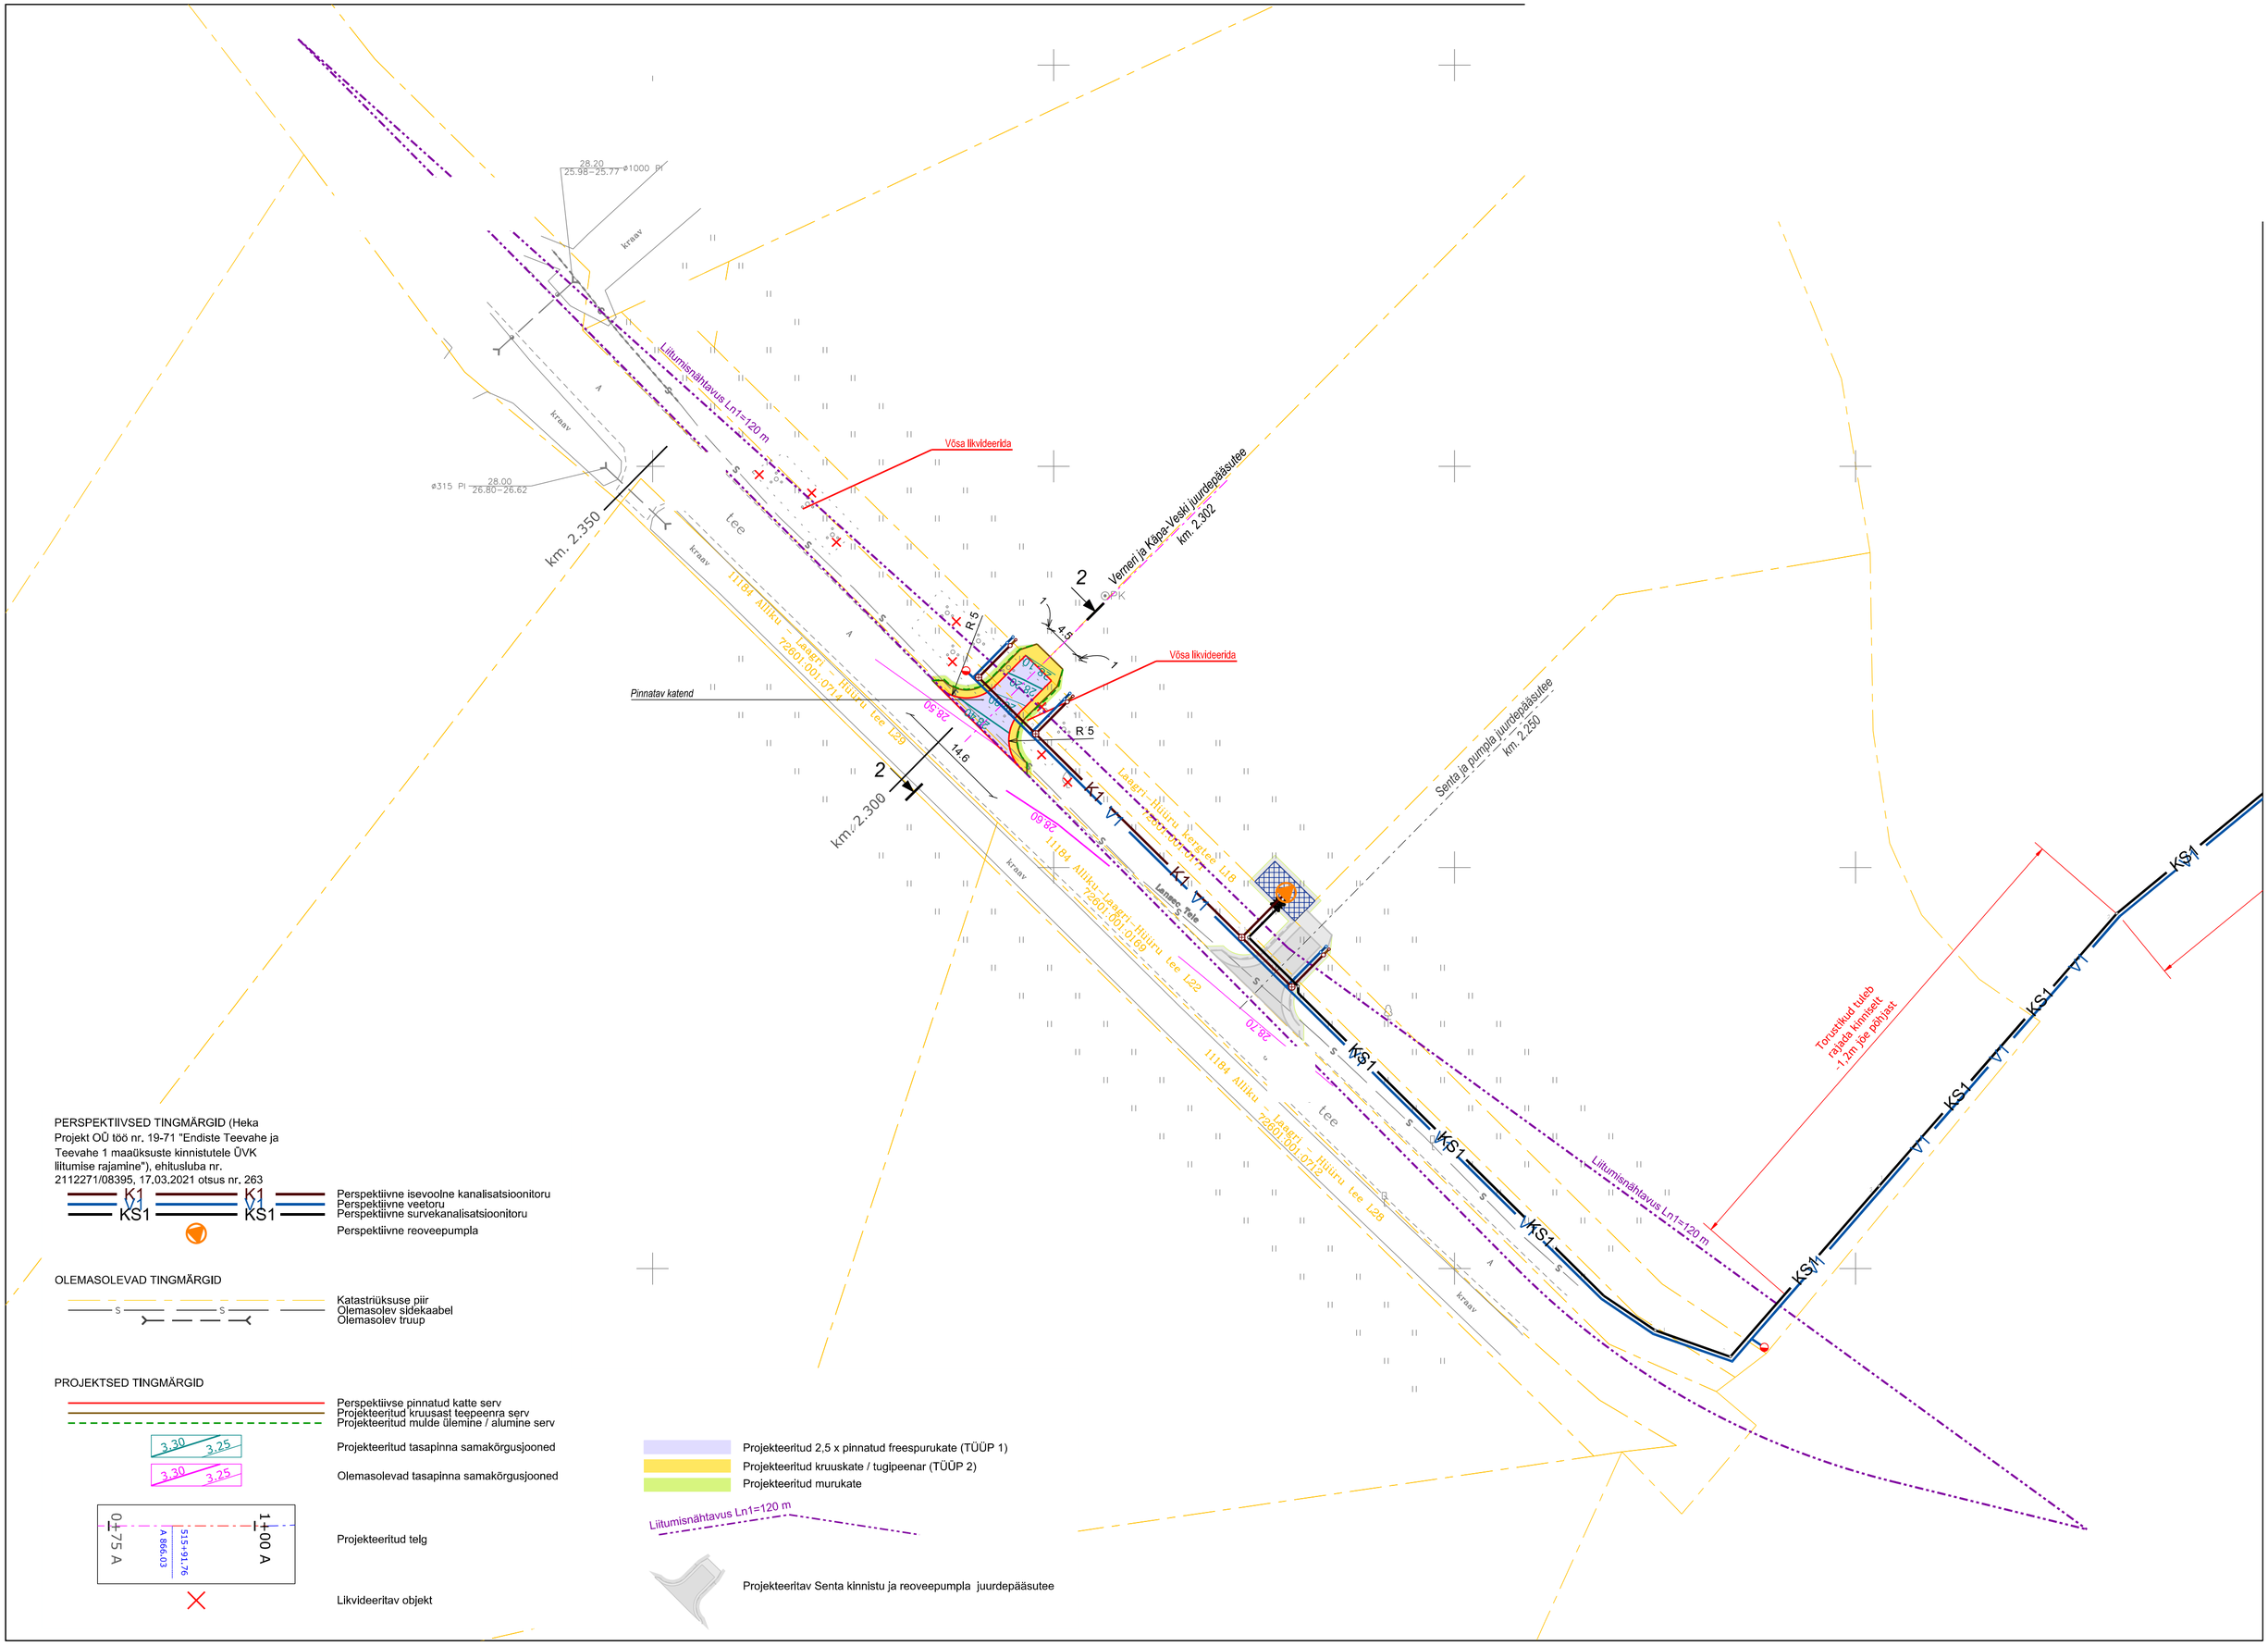

PERSPEKTIIVSED TINGMÄRGID (Heka Projekt OÜ töö nr. 19-71 "Endiste Teevahe ja Teevahe 1 maaüksuste kinnistutele ÜVK liitumise rajamine"), ehitusluba nr. 2112271/08395, 17.03.2021 otsus nr. 263

K1 / KS1 — Perspektiivne isevoolne kanalisatsioonitoru
Perspektiivne veetoru
Perspektiivne survekanalisatsioonitoru
Perspektiivne reoveepumpla

OLEMASOLEVAD TINGMÄRGID

Katastriüksuse piir
Olemasolev sidekaabel
Olemasolev truup

PROJEKTSED TINGMÄRGID

Perspektiivse pinnatud katte serv
Projekteeritud kruusast teepeenra serv
Projekteeritud mulde ülemine / alumine serv
3.30 / 3.25 — Projekteeritud tasapinna samakõrgusjooned
3.30 / 3.25 — Olemasolevad tasapinna samakõrgusjooned
0+75 A / 1+00 A — Projekteeritud telg
Likvideeritav objekt

Projekteeritud 2,5 x pinnatud freespurukate (TÜÜP 1)
Projekteeritud kruuskate / tugipeenar (TÜÜP 2)
Projekteeritud murukate
Liitumisnähtavus Ln1=120 m
Projekteeritav Senta kinnistu ja reoveepumpla juurdepääsutee