



Varikatus 1

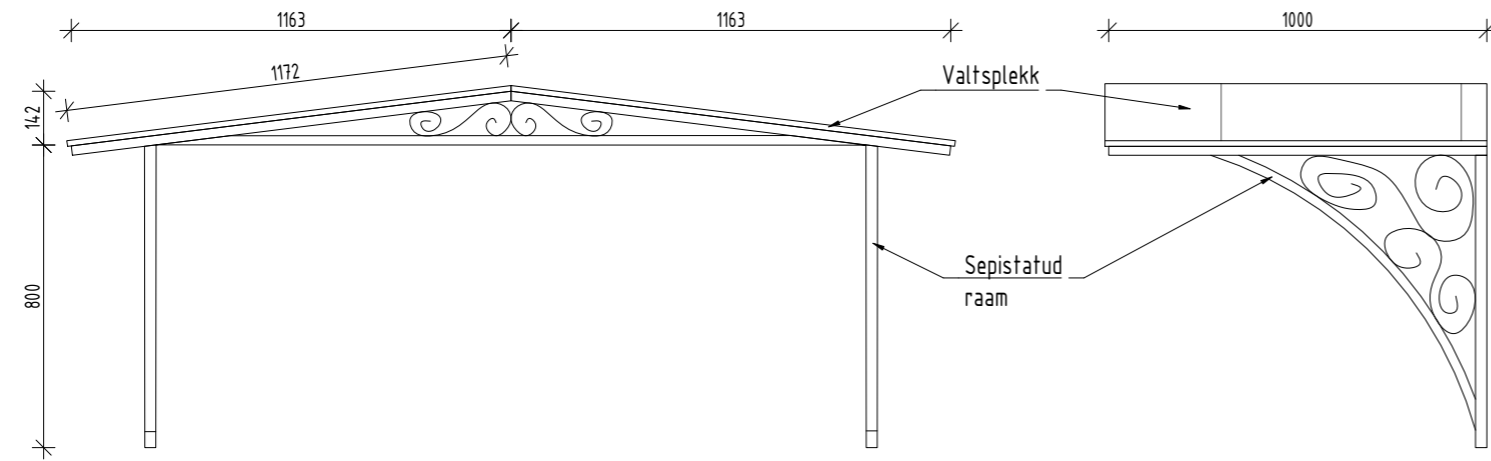

Varikatus 2

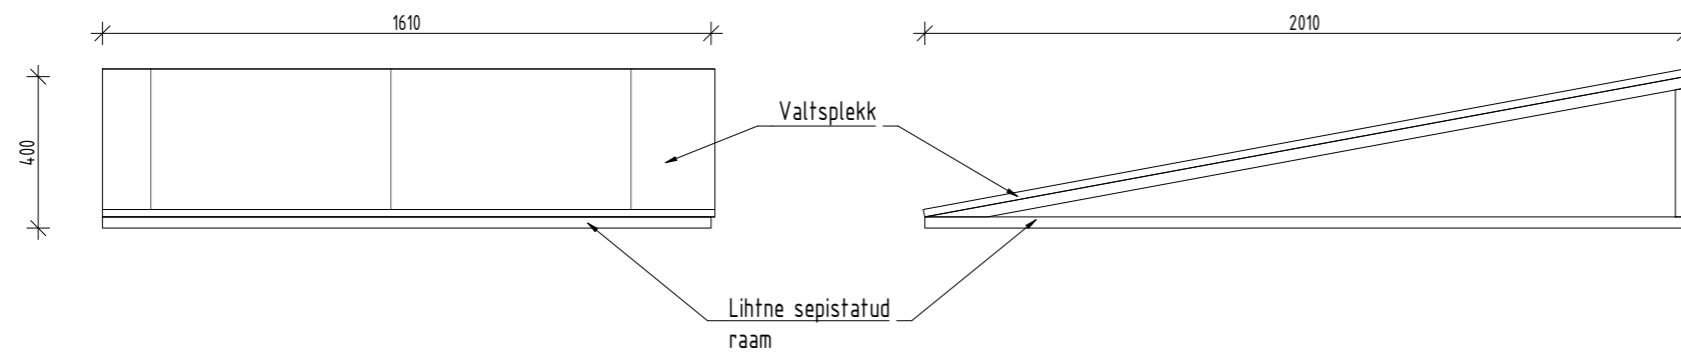

Märkus: Katusekate haljas tsinkplekk, mis peale tuhmumist värvida maja katusega sama tooni.