


VS-1 Välissein olemasolev siseviimistlus olemasolev ristpalk tuuletõkkeplaat roov (korruste vahel tulekatkestused) horisontaallaudis	P-1 Põrand olemasolev konstruktsioon talade vahel mineraalvill 2xtuletõkkekipsplaat	VS-3 Välissein siseviimistlus 2xkipsplaat põiklatid (vahel villaplaat) aurutõke olemasolevate postide vahele paigaldada soojustuseks 150 mm villaplaat postid tuuletõke tuulutustüüst horisontaallaudis
50mm 20mm 21mm	150mm 15.4mm	2x15.4mm 50mm
VS-2 Välissein 2xtulekindel kips olemasolevad postid/ vahel soojustusmaterjal tuuletõke tuulutustüüst horisontaallaudis	SS-2 Sisesein viimistlus 2xtuletõkkekipsplaat kipsplaat puitkarkass, vahel mineraalvill puitkarkass, vahel mineraalvill kipsplaat 2xtuletõkkekipsplaat viimistlus	2x15.4mm 15mm 100mm 100mm 15mm 2x15.4mm
2x15.4 50mm 20mm 21mm		50mm 20mm 21mm

Lõige A-A

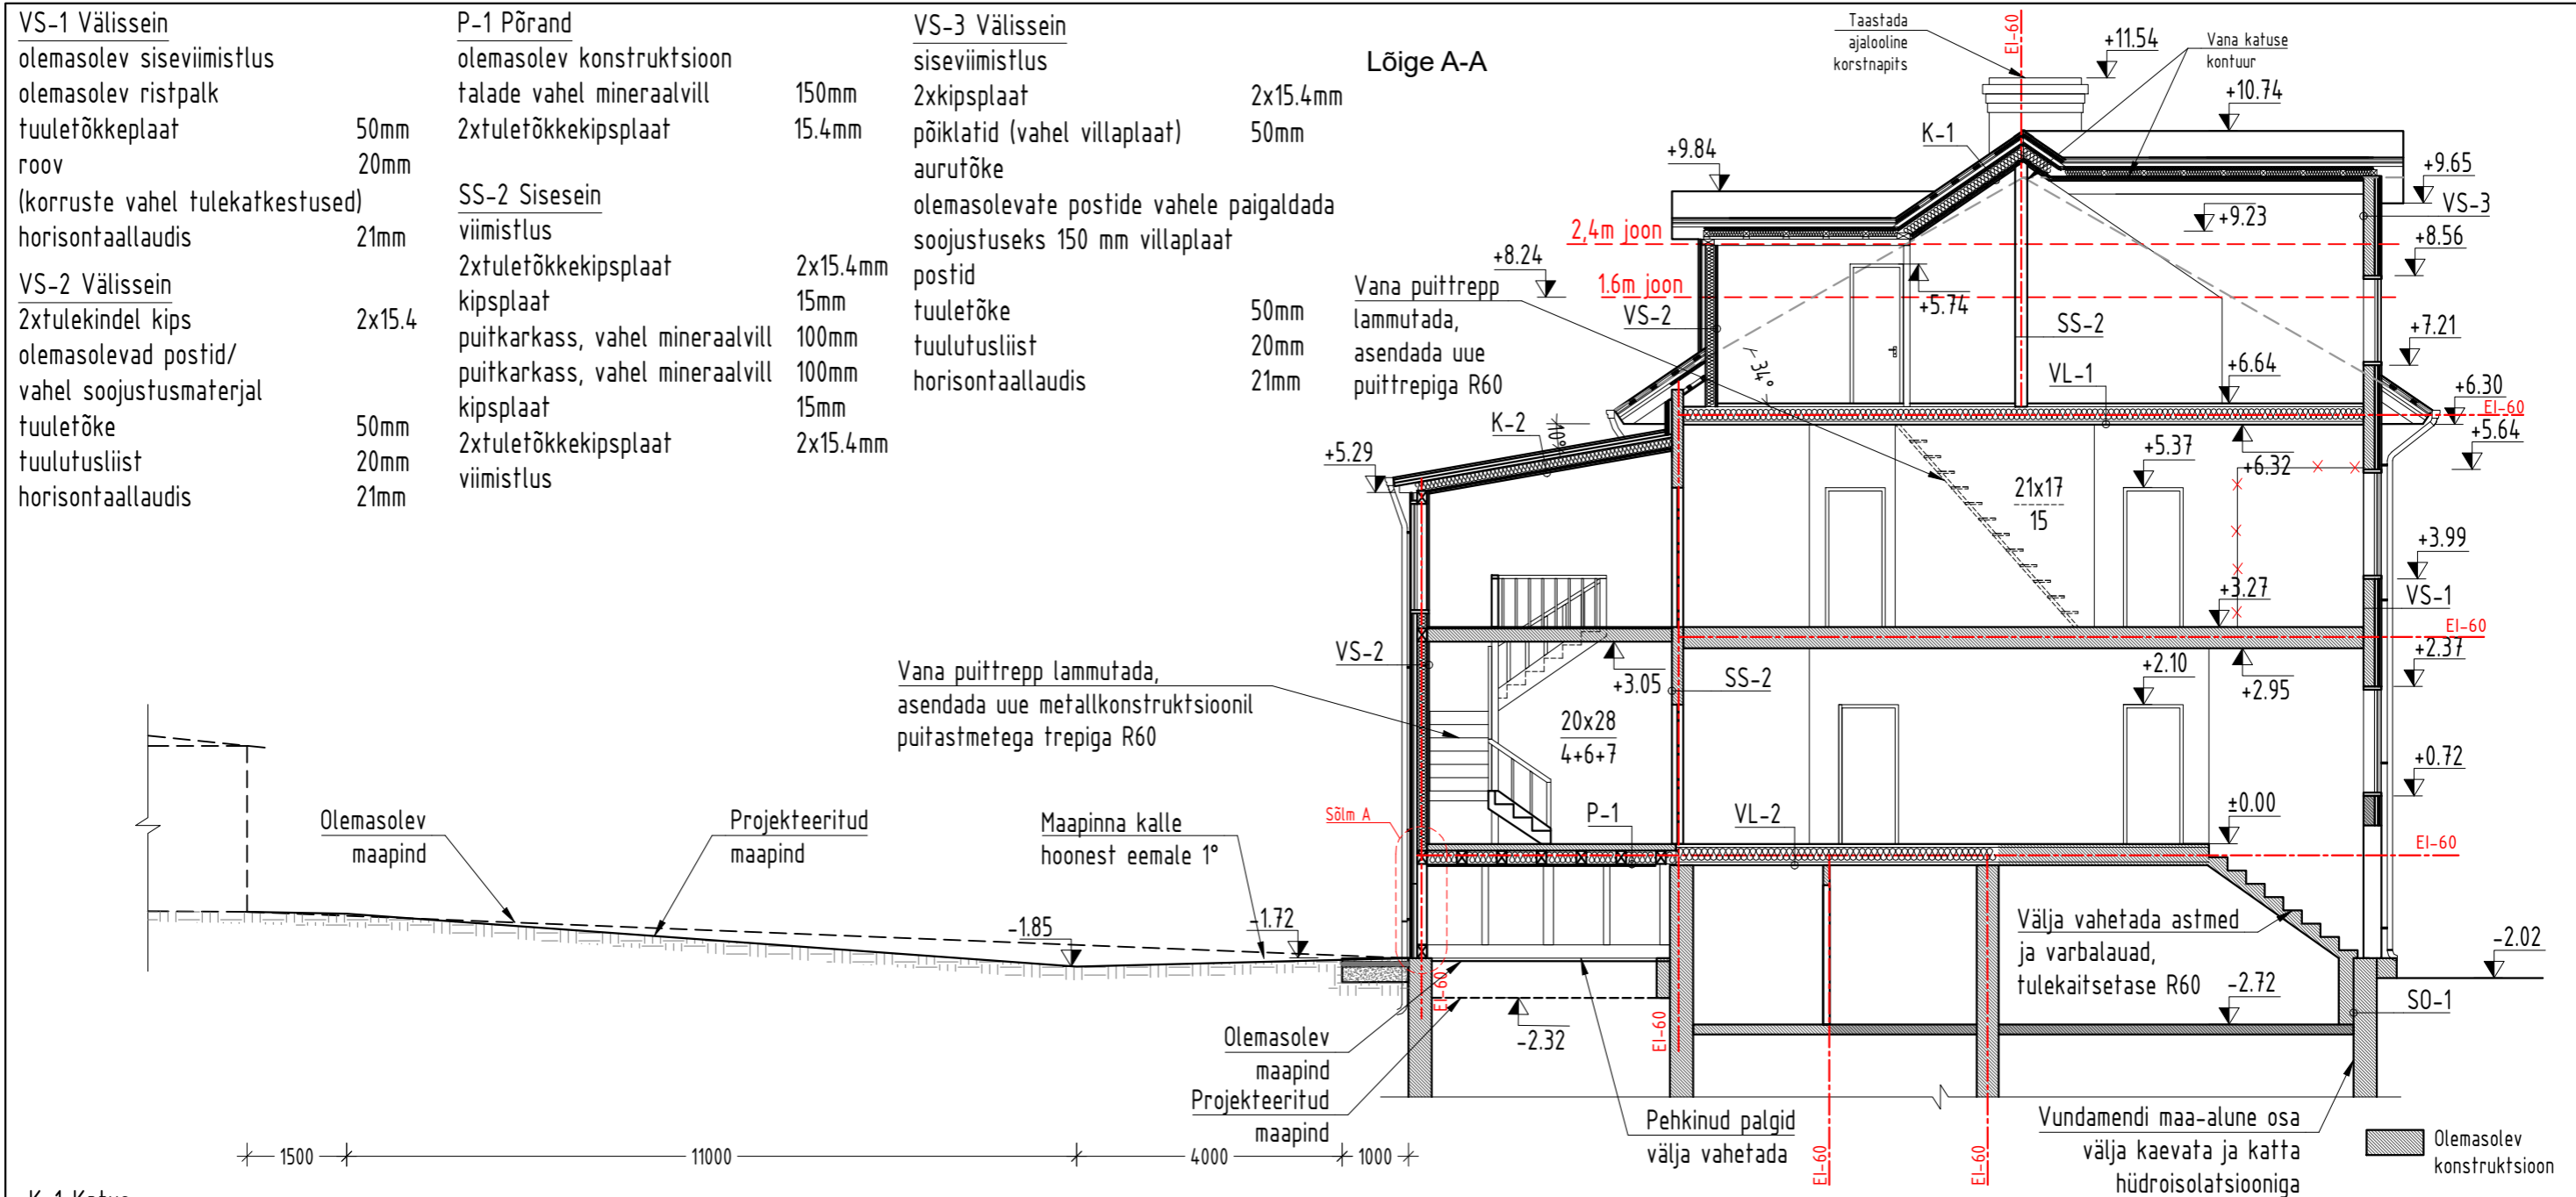

K-1 Katus

Haljas tsinkplekk (nt. Ruukki Classic)	32x100 mm
roov vastavalt katusekatte tootja juhistele	20x50 mm
liist sarika kohal (tuulutuspilu)	50x50 mm
aluskate (ehituskile)	50 mm
distantsspruss (tuulutuspilu)	45x145 mm, samm 600 mm
tuuletõke (villaplaat)	50 mm
sarikad (vahel kivivill 150mm)	50x50 mm, samm 300 mm
aurutõke	20 mm
põiklatid (vahel kivivill 50mm)	
ehitusplaat	
siseviimistlus	

K-2 Katus

Olemasolev katusekonstruktsioon:	
katuseplekk	
aluskate	
olemasolevad sarikad	
Projekteeritud konstruktsioon:	
olemasolevate sarikate vahele tekitada roovlattidega 50mm õhutuspilu, vahele kivivill 150 mm	
aurutõke	
põiklatid (vahel kivivill)	50x50 mm
kahekordne tulekindel kipsplaat	2x15,4 mm
siseviimistlus	

VL-1 Vahelagi

põrandakate (PVC, parkett)	20mm
sulundiga ehitusplaat	
olev vahelaetala (vajadusel lisatalad)	
vahel helitõkkeks villaplaat min	100mm
olemasolev konstruktsioon	

VL-2 Vahelagi (korter 4 all)

olemasolev konstruktsioon
soojustuseks tselluvill või muu samaväärne materjal
olemasolev konstruktsioon

SO-1 Sokkel

olemasolev soojustus ja siseviimistlus
olemasolev konstruktsioon
õhekrohv hall RAL7032

Märkus: Tuulekoja alt eemaldada pinnast -70 cm, kuid mitte rohkem kui silikaattelistest vundamendi sügavuseni.

tähis:	arv:	muutis:	kuupäev:	sisu:
--------	------	---------	----------	-------