


Number	Ruumi nimi	Ruumide loend	Zone
		Pindala	Category Code
1	ladu 1	341,3	footiline
12	ladu 2	138,6	footiline
13	Büroo	14,2	kontor
14	Büroo	12,4	kontor
15	Büroo	7,9	kontor
16	Puhkeruum	11,0	kontor
17	wc	2,6	kontor
18	wc	1,6	kontor
19	Koridor	13,9	kontor
21	Puhkeruum	24,3	olme
22	wc	4,2	olme
23	dushtuum	4,6	olme
24	Riatusruum	22,4	olme
25	Koridor	11,6	olme
26	tehn	1,9	olme
110	tk	4,8	kontor
111	kõlbituum	1,2	tehn
		618,5 m ²	

- Tulekustutid
- Tuleisikeseinad EI 30
- Evakuatsioonitee
- Suitsuemaalduse ava mõjuraadius
- Suitsuemaalduse kompensatsiooniva, pindala

reserveerime persp ukse ava kohe
ust ette ei pane

seinaridel katusele
pääsemiseks

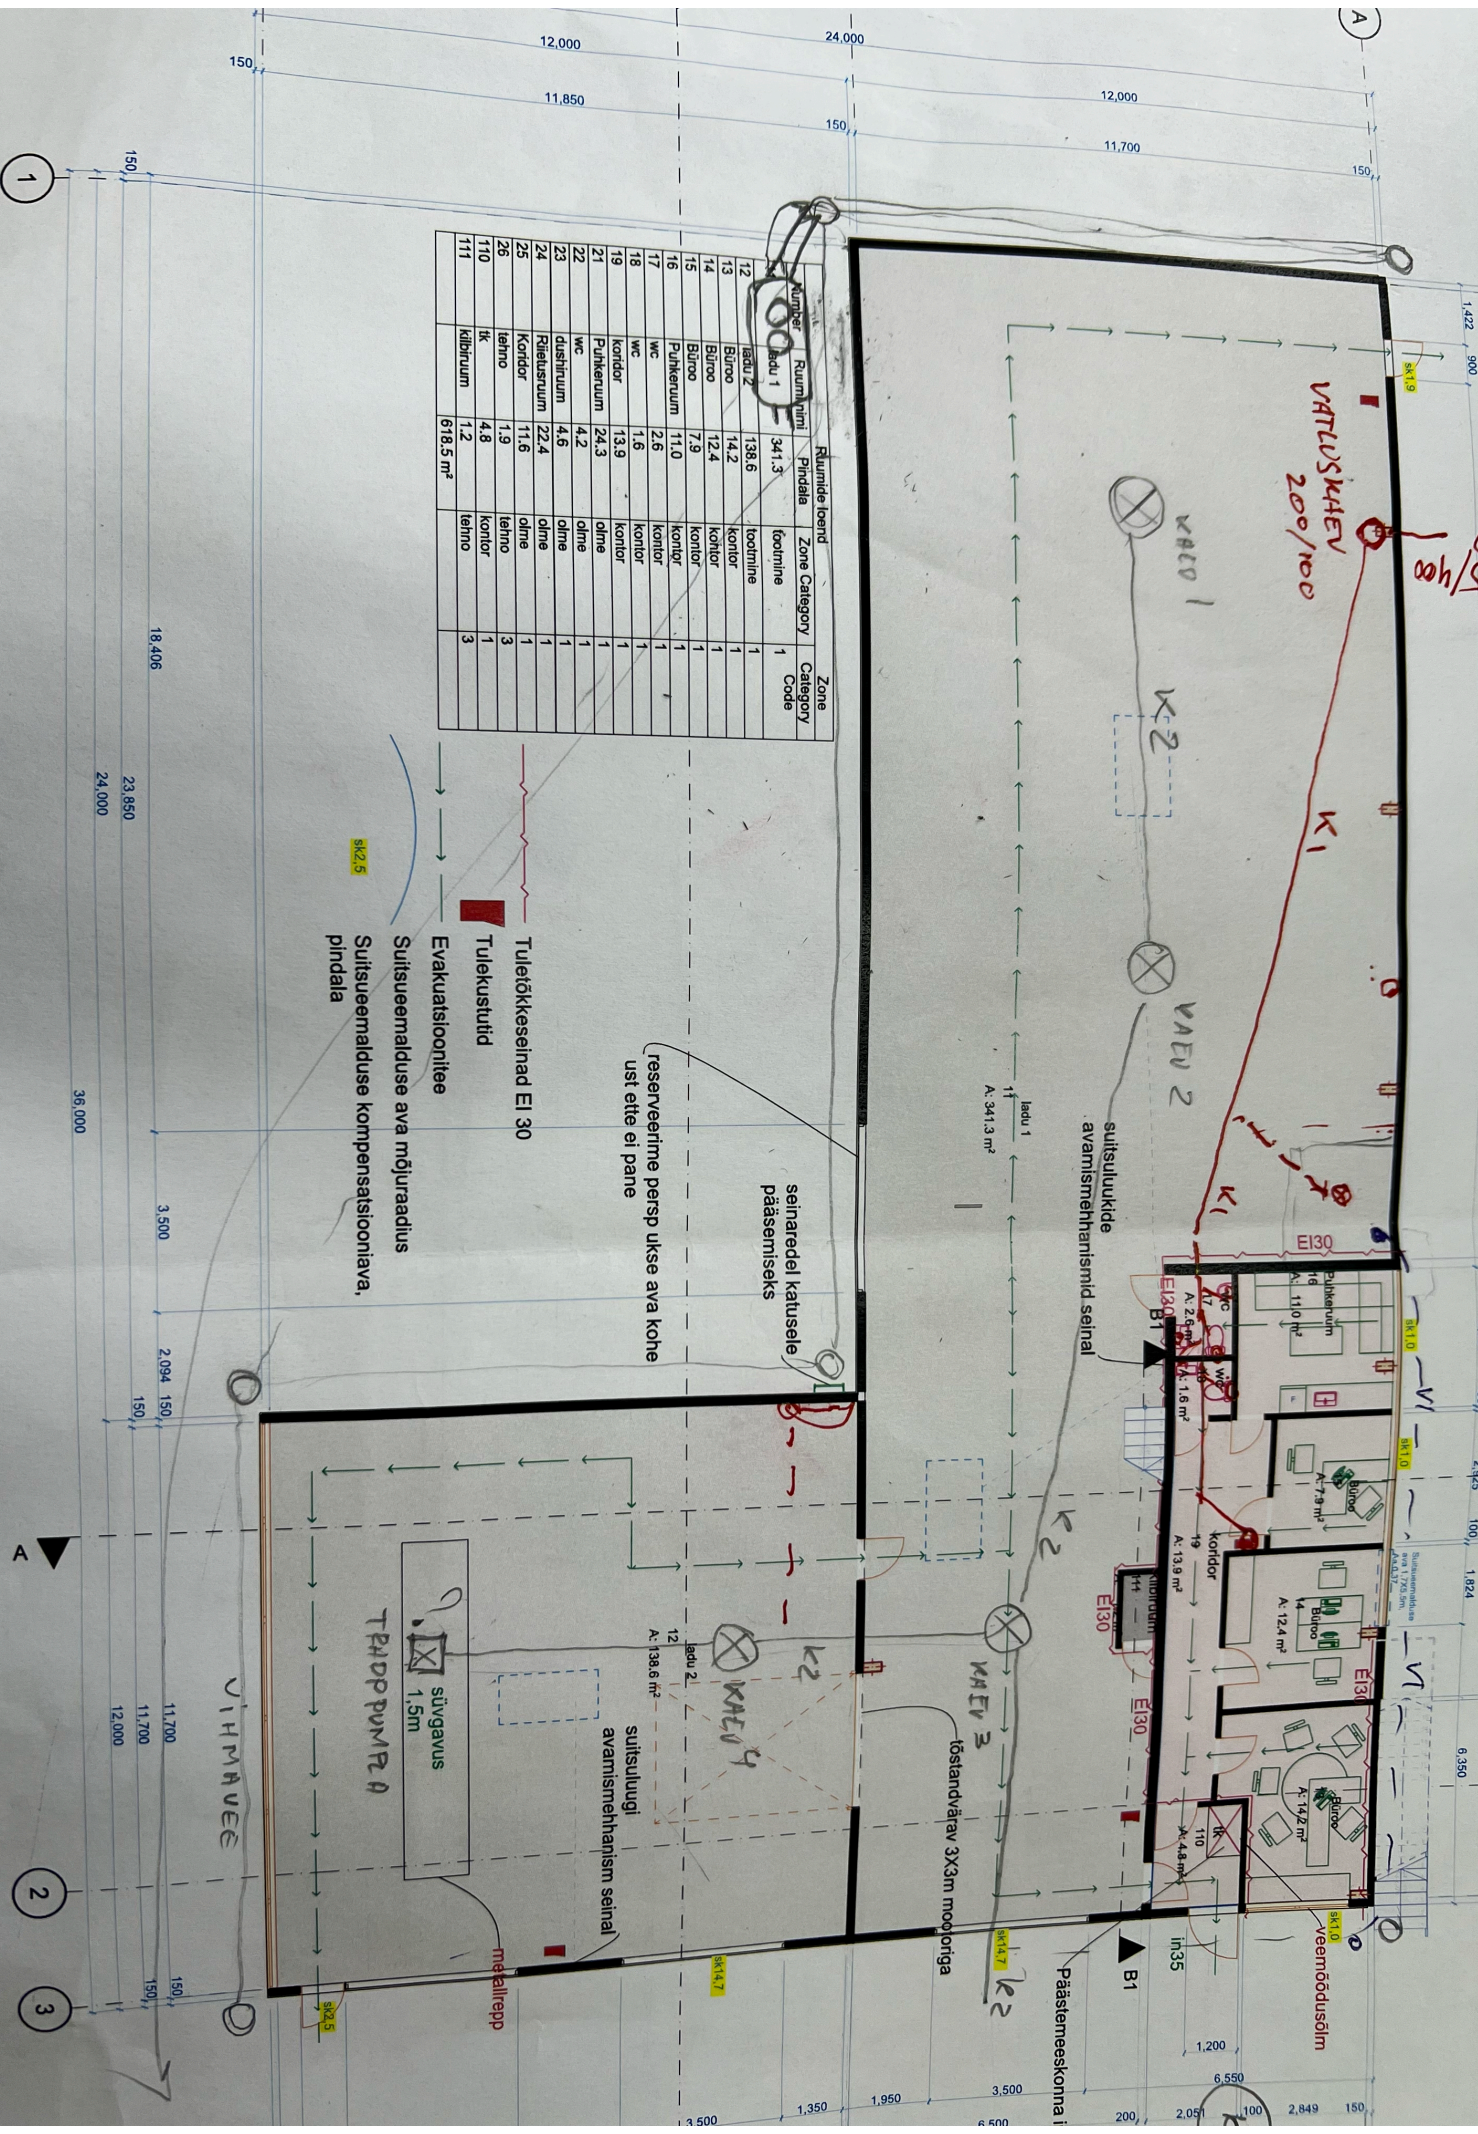

18,406
23,950
24,000
36,000
3,500
2,094
150
11,700
11,700
12,000
150

1
2
3

A

A