




TREPI VAADE EEST M 1:20

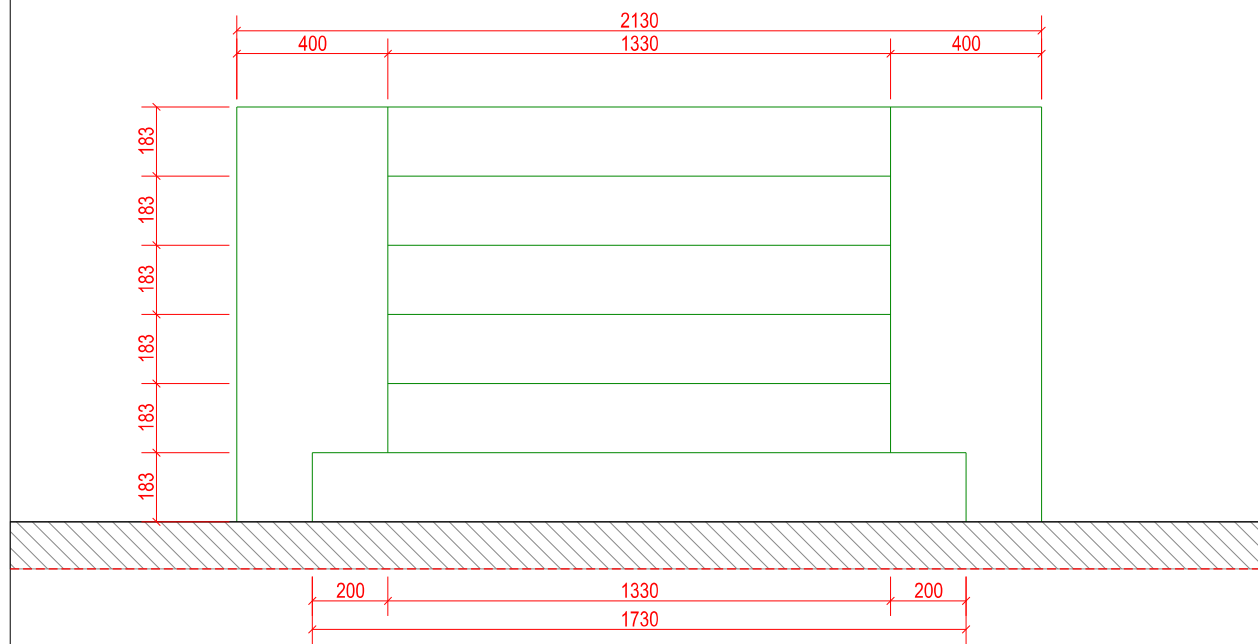


TREPI VAADE PEALT M 1:20

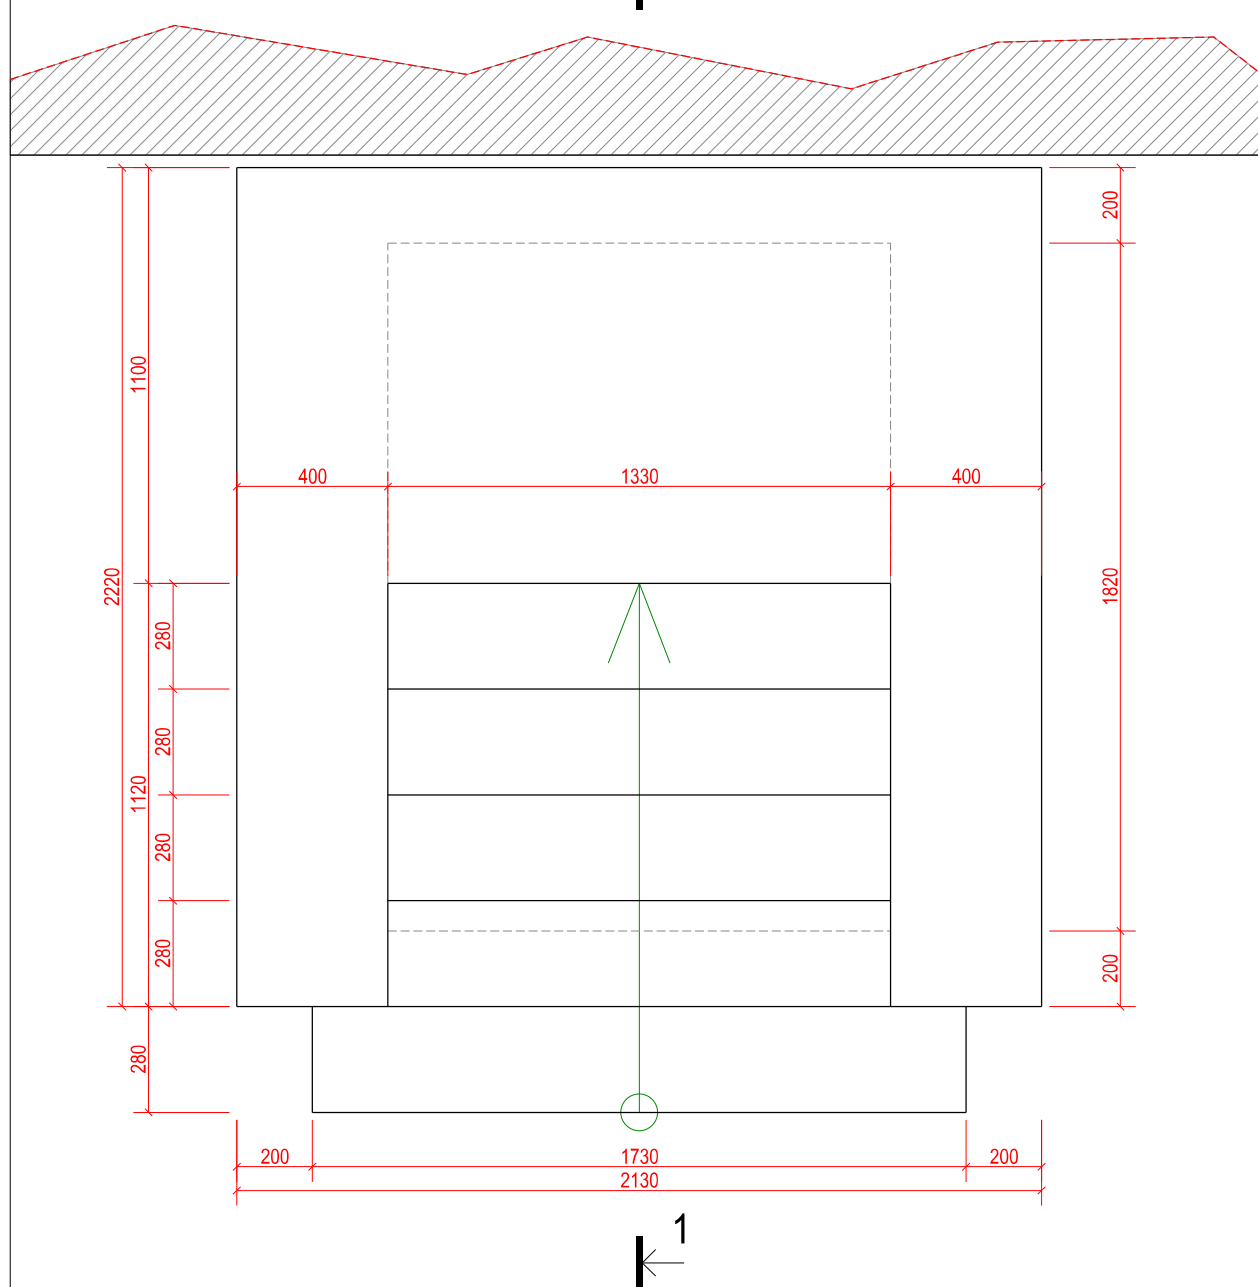

LÕIGE 1-1 M 1:20

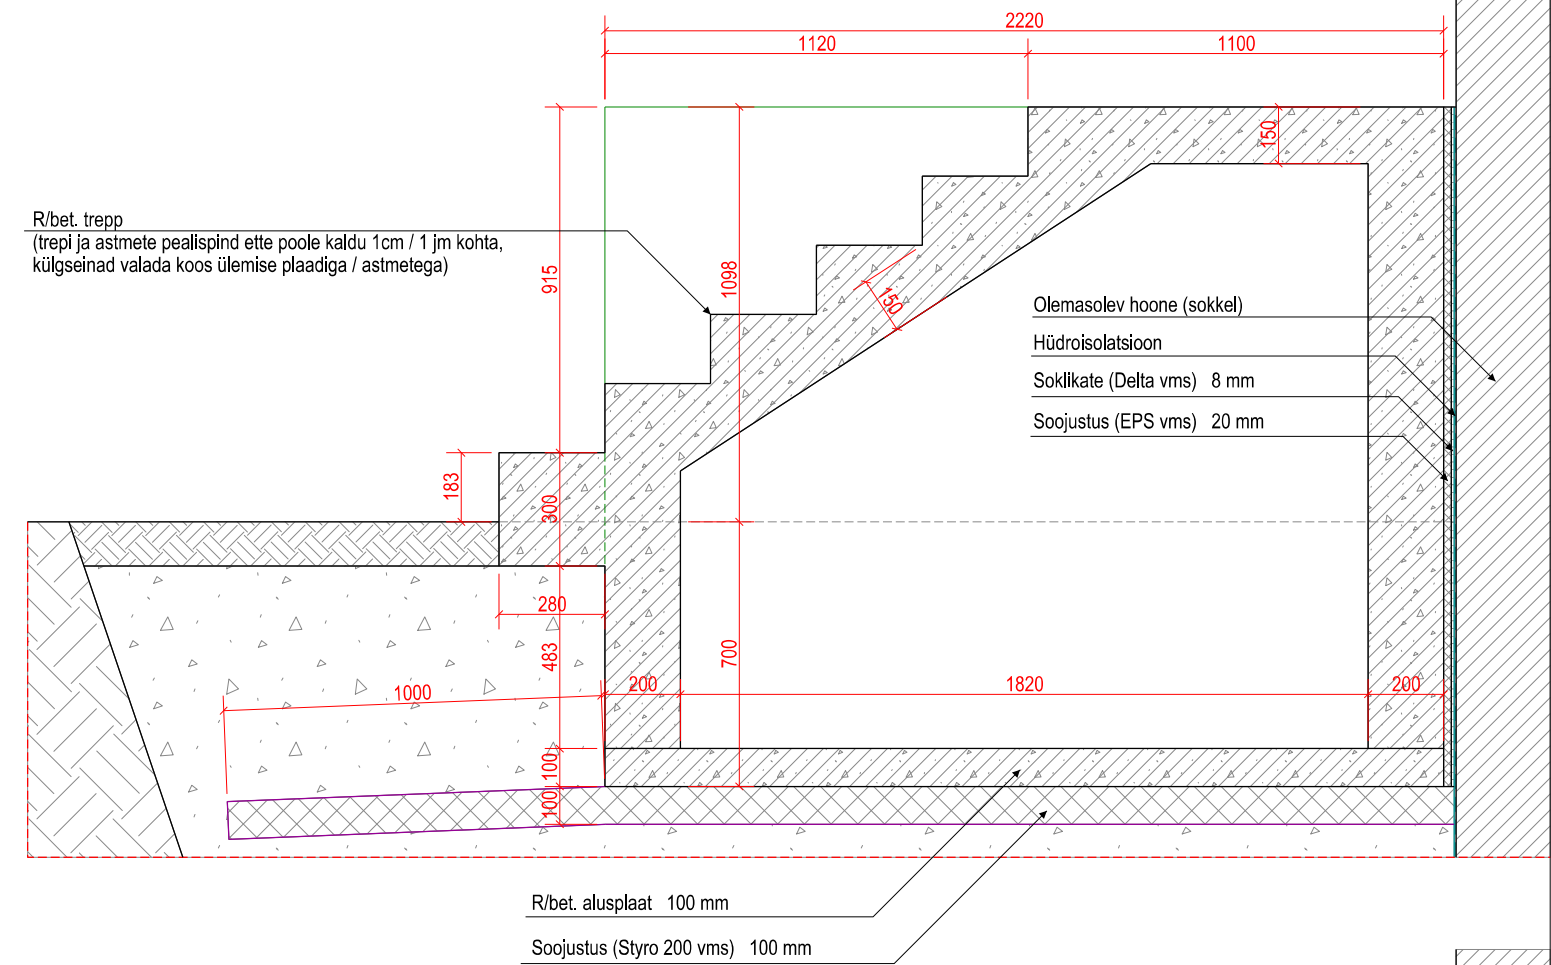

TREPI VAADE KÜLJELT M 1:20

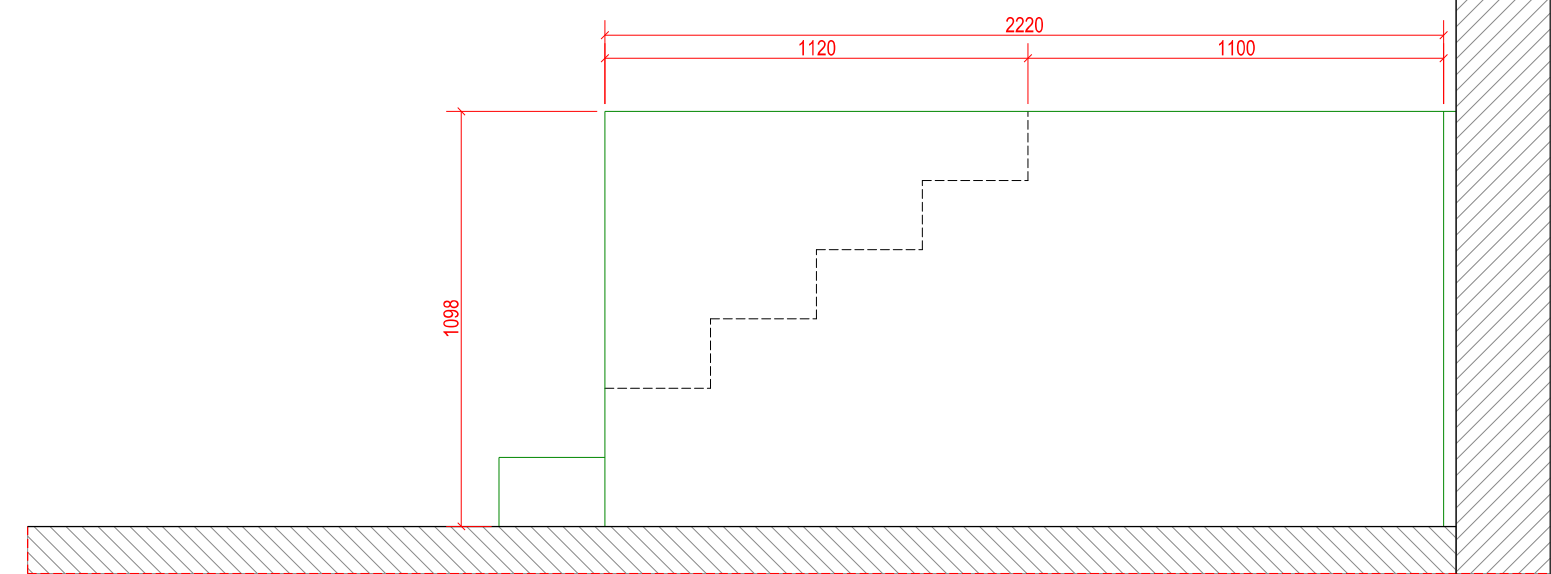

OLIVERI TREPP
v02 / 20.04.2024