



VAADE 1-7

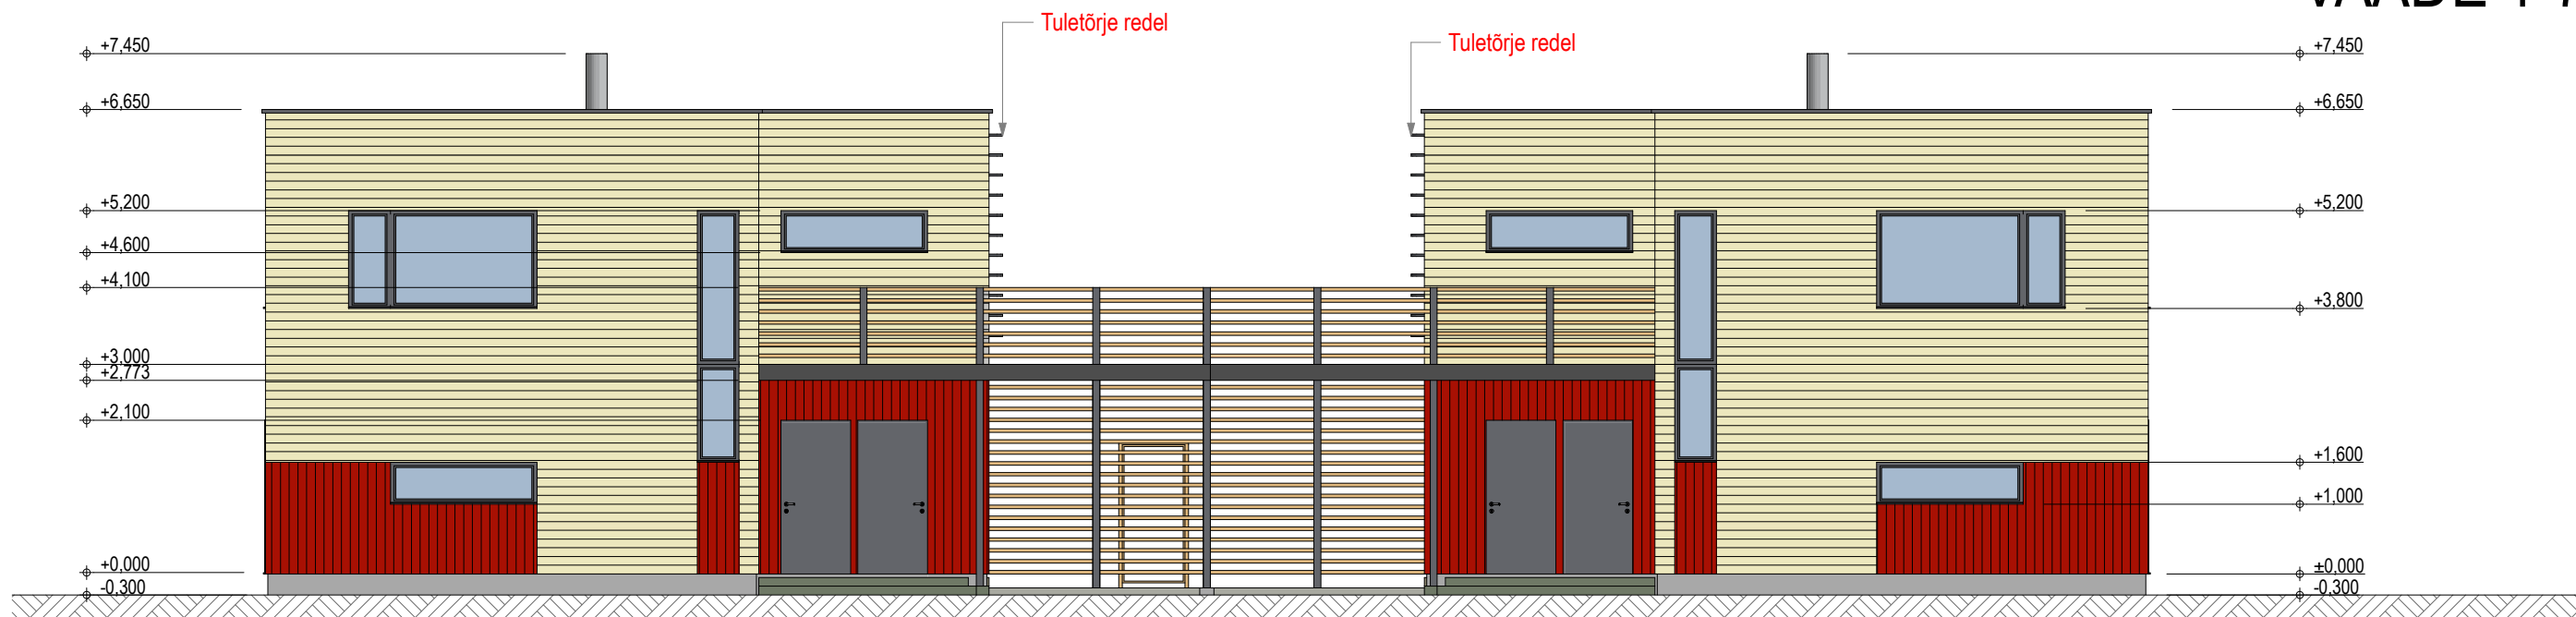

VAADE 7-1

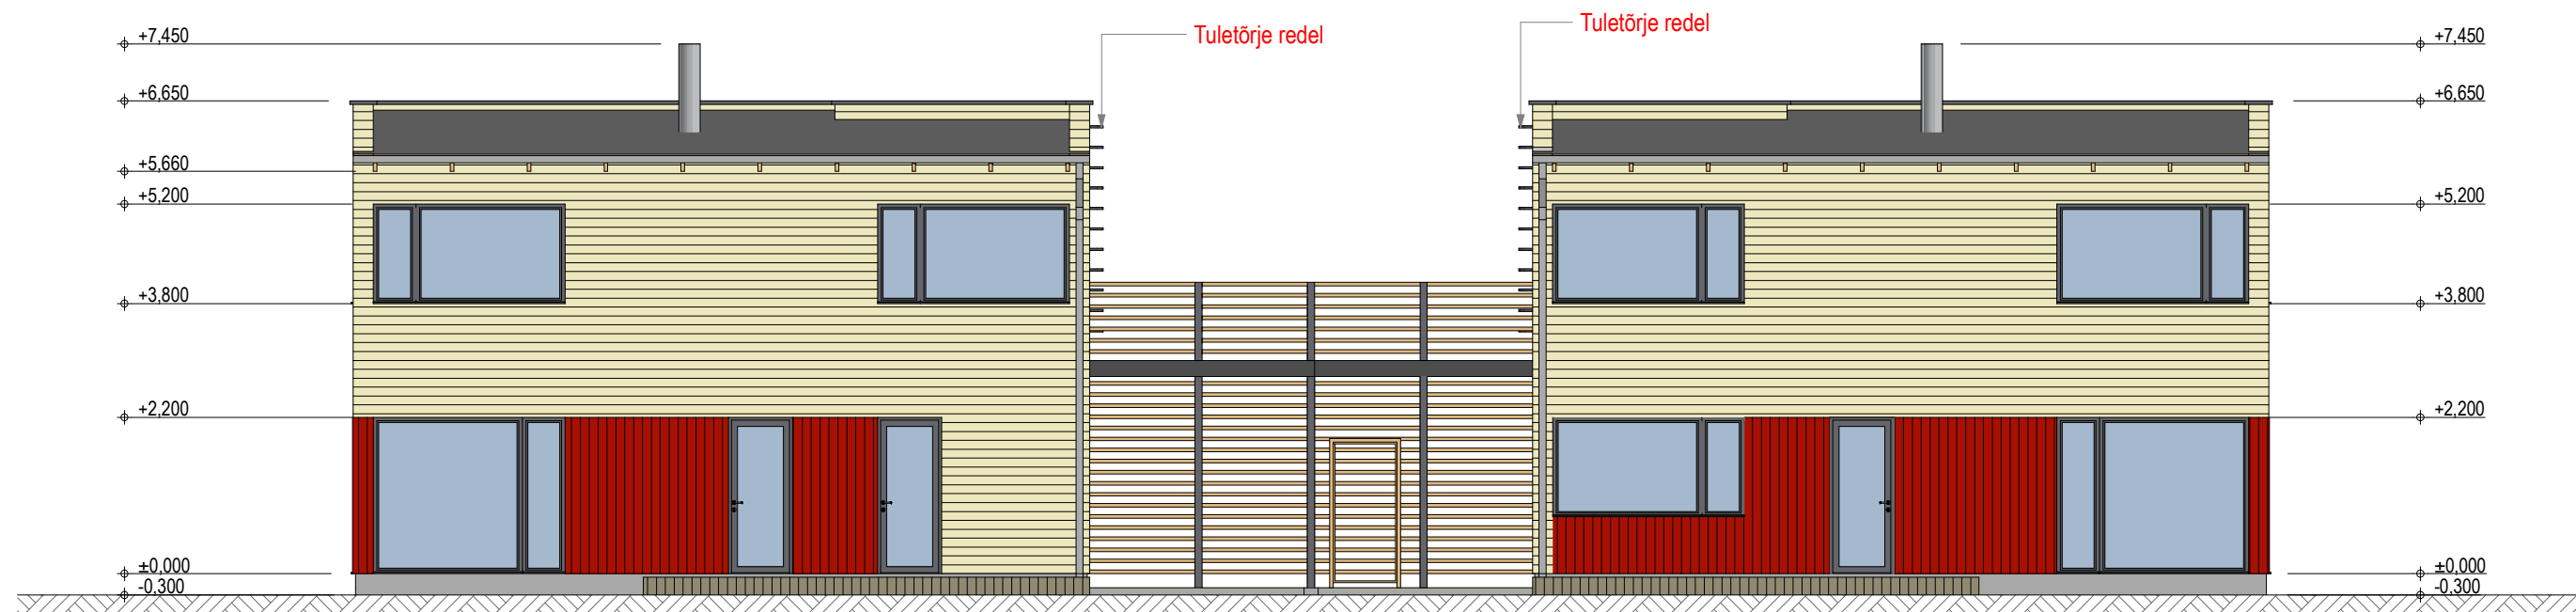

1. Seinad horisontaal laudis (sand yellow) Ral 1002
2. Katusekate Ral 9004
3. Sokkel hall tekstuurkrohv Ral 9018
4. Ukse-aknaraamid tume Ral 9004
5. Metall detailid hall Ral 9007
6. Parapeti plekk tume Ral 9004
7. Vertikaal laudis tume punane Ral 2001 nn (rootsi punane)
8. Korsten, vihmaveesüsteem hall Ral 9007
9. Postid tume hall tume Ral 9004
10. Puitrestid räästad hele pruun Ral 8023

Kasutatud Tex-Color GmbH värvikaarti



SIGMA MAJAD OÜ
Tellijä

Projekt	HARJUMAA, KOSE, ORU KÜLA, HIIEVÄLJA 25	Too nr.	031/07 AP
Joonis	VAATED	Staadium:	Mõõt
Projekti juht	Magnar Meinart	arh-4	1:100
Projekti autor	Magnar Meinart	Joonise nr.	EELPROJEKT
Kontrollis	Külli Samblik		
			08. 2008.a