



# VAADE G-A

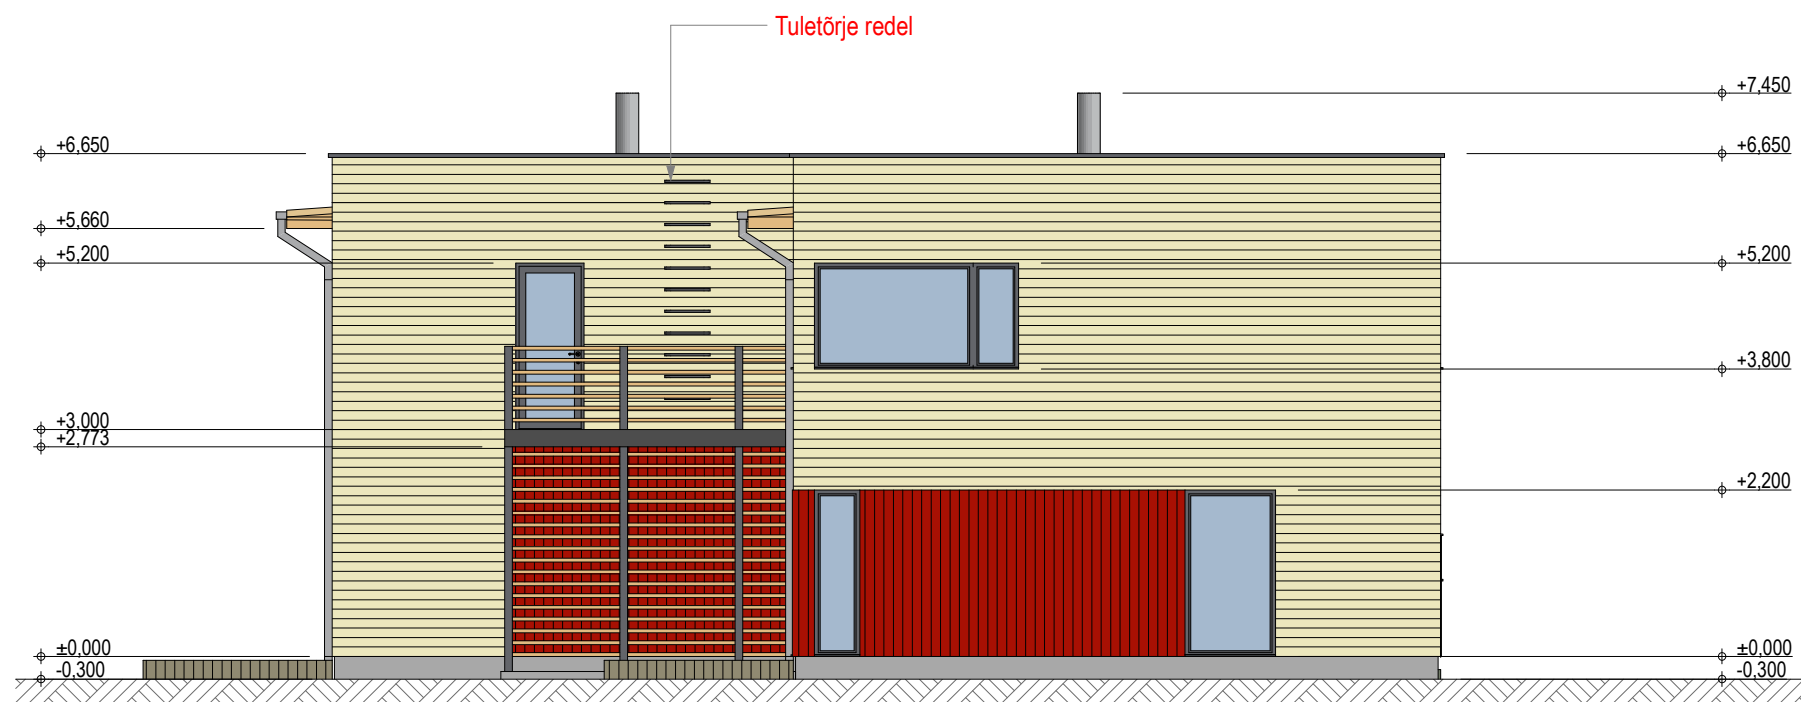

# VAADE A-G

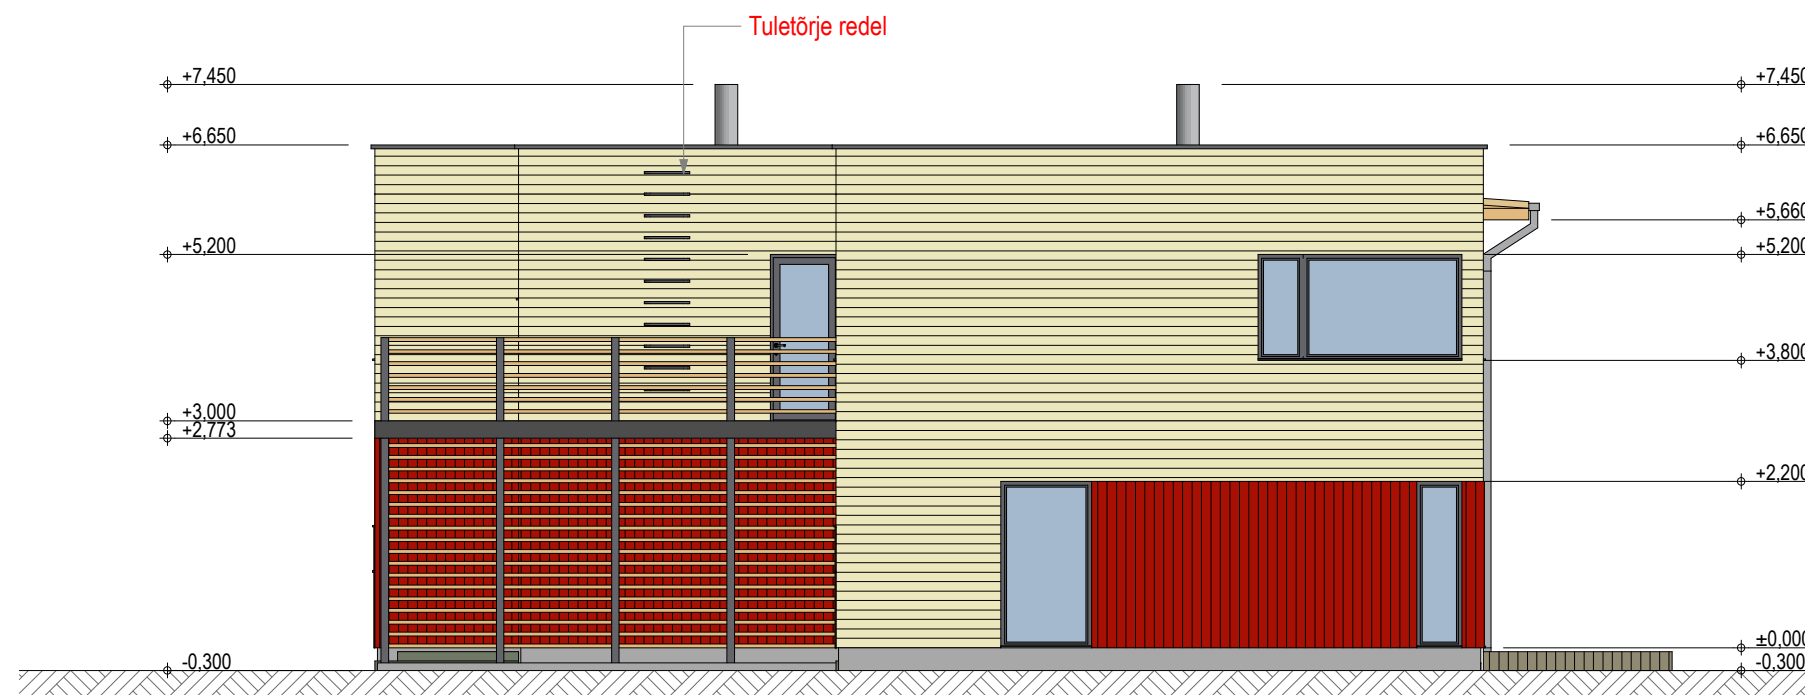

1. Seinad horisontaal laudis (sand yellow) Ral 1002
2. Katusekate Ral 9004
3. Sokkel hall tekstuurkrohv Ral 9018
4. Ukse-aknaraamid tume Ral 9004
5. Metall detailid hall Ral 9007
6. Parapeti plekk tume Ral 9004
7. Vertikaal laudis tume punane Ral 2001 nn (rootsi punane)
8. Korsten, vihmaveesüsteem hall Ral 9007
9. Postid tume hall tume Ral 9004
10. Puitrestid räästad hele pruun Ral 8023

Kasutatud Tex-Color GmbH värvikaarti



SIGMA MAJAD OÜ

Tellija

Projekt

HARJUMAA, KOSE, ORU KÜLA, HIIEVÄLJA 25

Too nr.

031/07 AP

Joonis

VAATED

arh-5

Staadium:

EELPROJEKT

Mõõt 1:100

Projekti juht

Magnar Meinart

Projekti autor

Magnar Meinart

Kontrollis

Küllü Samblik

08. 2008.a