


1

KATUSE PLAAN

1 : 100

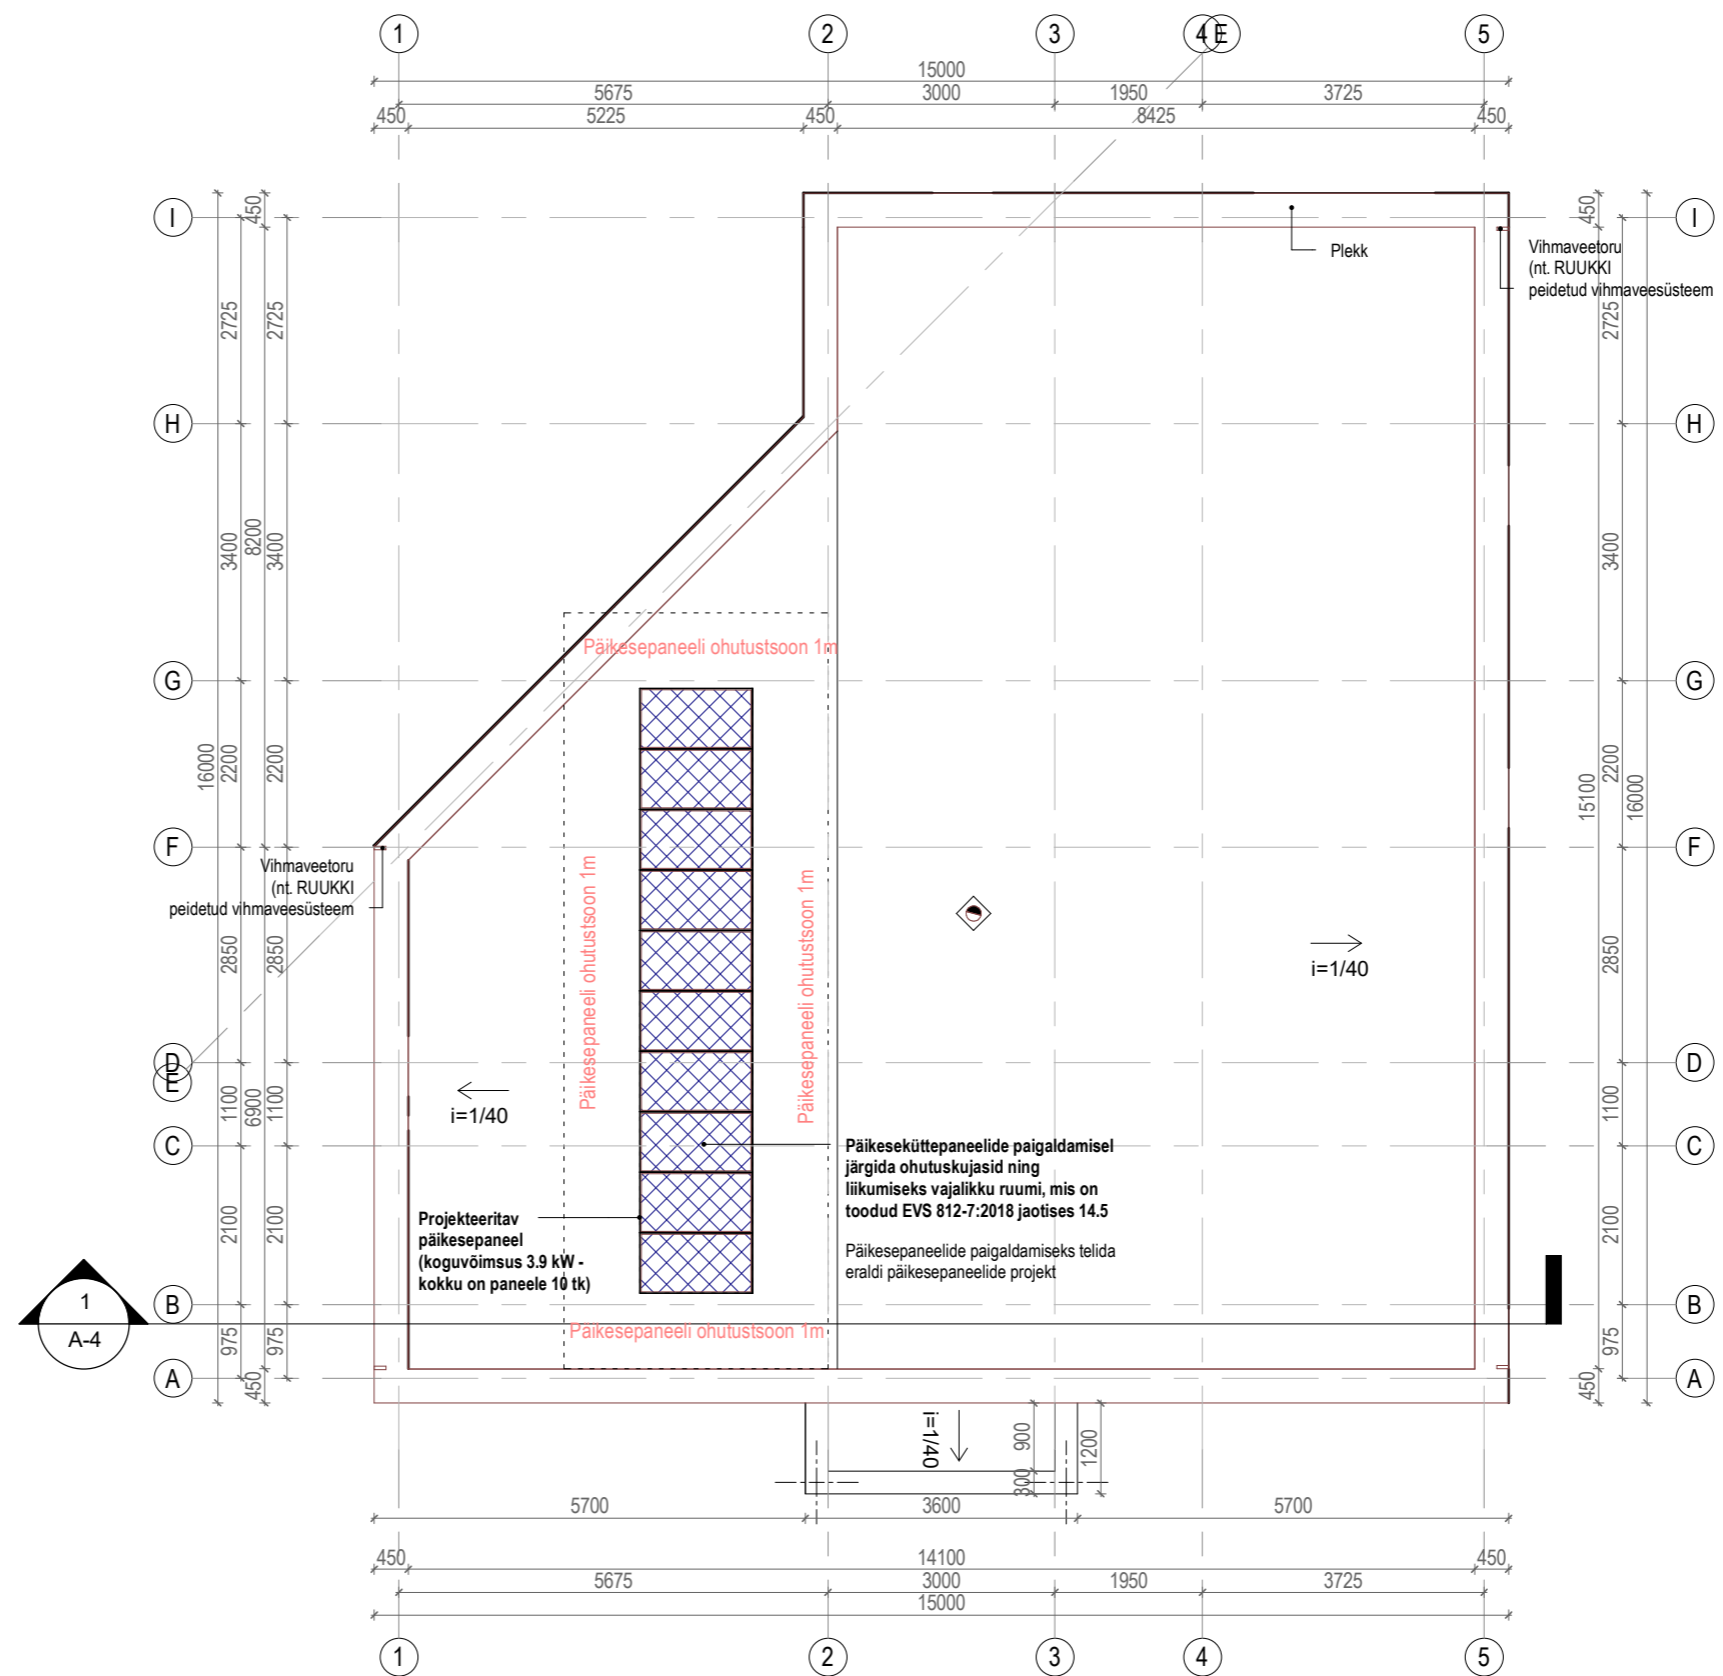

Märkus:

1. Katuse kandekonstruktsioon täpsustada ehituse käigus.
2. Vundamendi konstruktsioon täpsustada geoloogilise uuringute alusel.
3. Põranda betoonkeha mark, konfiguratsioon, armeering ja soojustuse mark määratakse konstruktiivses projektis. Põranda alused ja siseseid komminukatsioonid ning läbiviigid määratakse eriosade projektis.
4. Hüdroisolatsioon teostada vastavalt tootjapoolsetelenuetele, ning vastavalt Eesti Vabariigi kehtivatele ehitustööde teostamise normatiividele.
5. Terrassi vundamendi tüüp ja asetus määratakse järgmises projekti staadiumis või tööde käigus.