




Vaade loodest
M 1:100

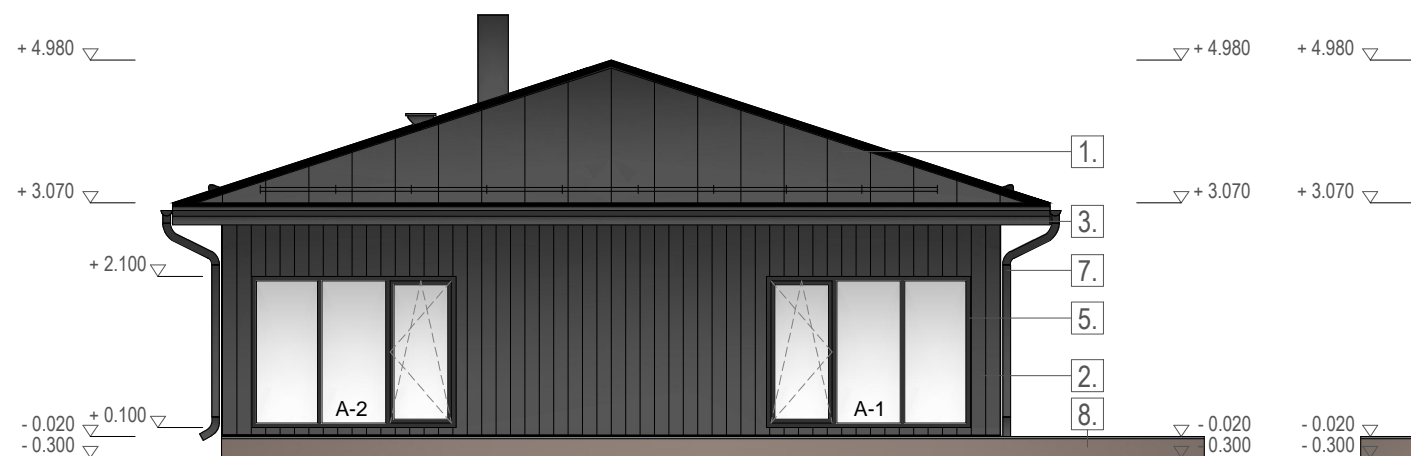

Vaade edelast
M 1:100

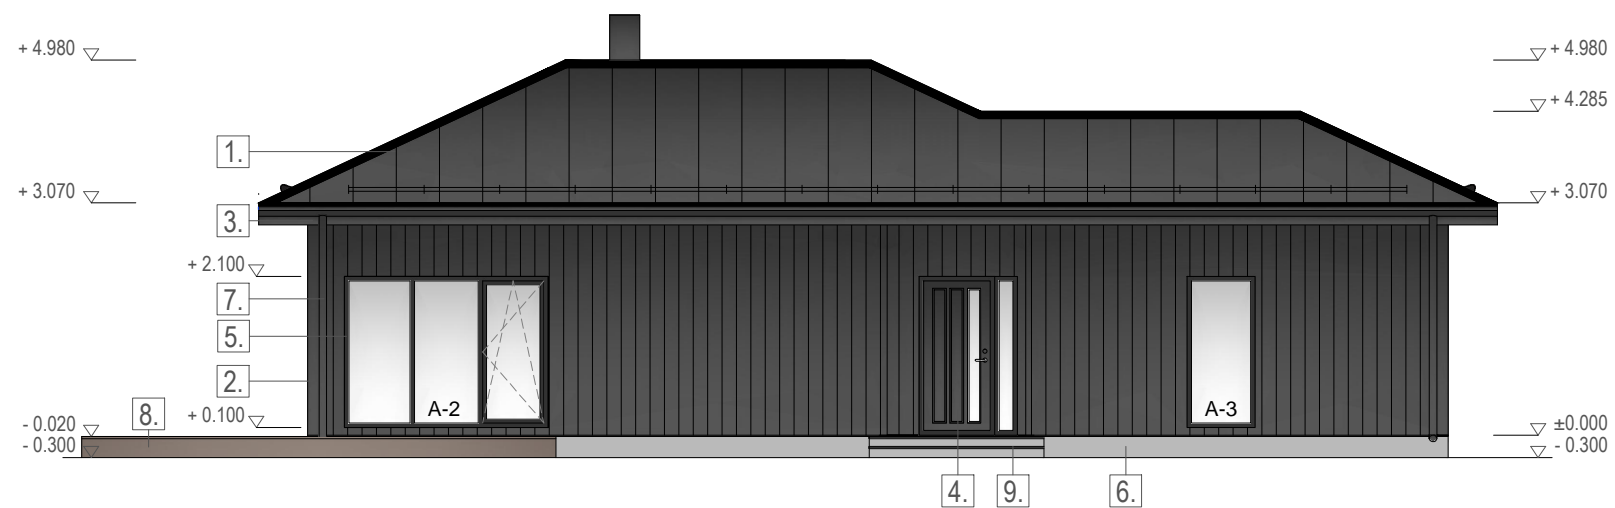

Vaade kagust
M 1:100

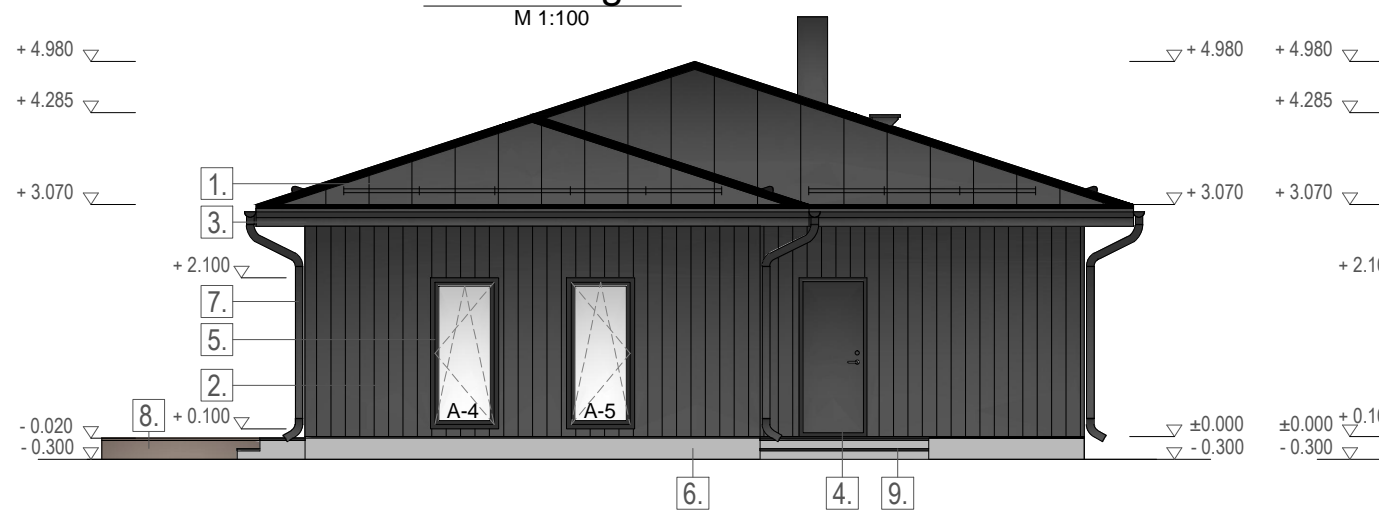

Vaade kirdest
M 1:100



VÄLISVIIMISTLUS:

- 1. - HOONE KATUS: Valtsitud plekk, toon RAL 7015/antraksiithall
- 2. - SEINA PUITVOODER: Laudis 22x138, toon Villa Aktiva matt, RR 23/tumehall
- 3. - RÄÄSTALAUDIS, PIIRDELIISTUD: Toon Villa Aktiva matt, RR 23/tumehall
- 4. - VÄLISUKSED: Värvitoon tumehall
- 5. - AKNAD, TERRASSI UKSED: PVC, värvitoon tumehall
- 6. - SOKKEL: Krohvitud, toon hall
- 7. - VIHMAVEESÜSTEEM, LUMETÖKKED: toon RAL 7015/antraksiithall
- 8. - TERRASS: Termotöödeldud puit, tumepruun
- 9. - VÄLISTREPP: Kaetud ilmastikukindla harjatud plaadiga