


LÕIGE "1-1"

JUURDE E HITATAV HOONEOSA ← → OLEMASOLEV HOONEOSA

VÄLISSEINA KONSTRUKTSIOON:
KIVIVOODER 120mm
SOOJUSTUS PUR VAHT 50mm
OLEMASOLEV VÄLISSEINA KONSTRUKTSIOON 350mm
LATT 45x45 /SOOJUSTUS 50mm
KIPSPLAAT 13mm

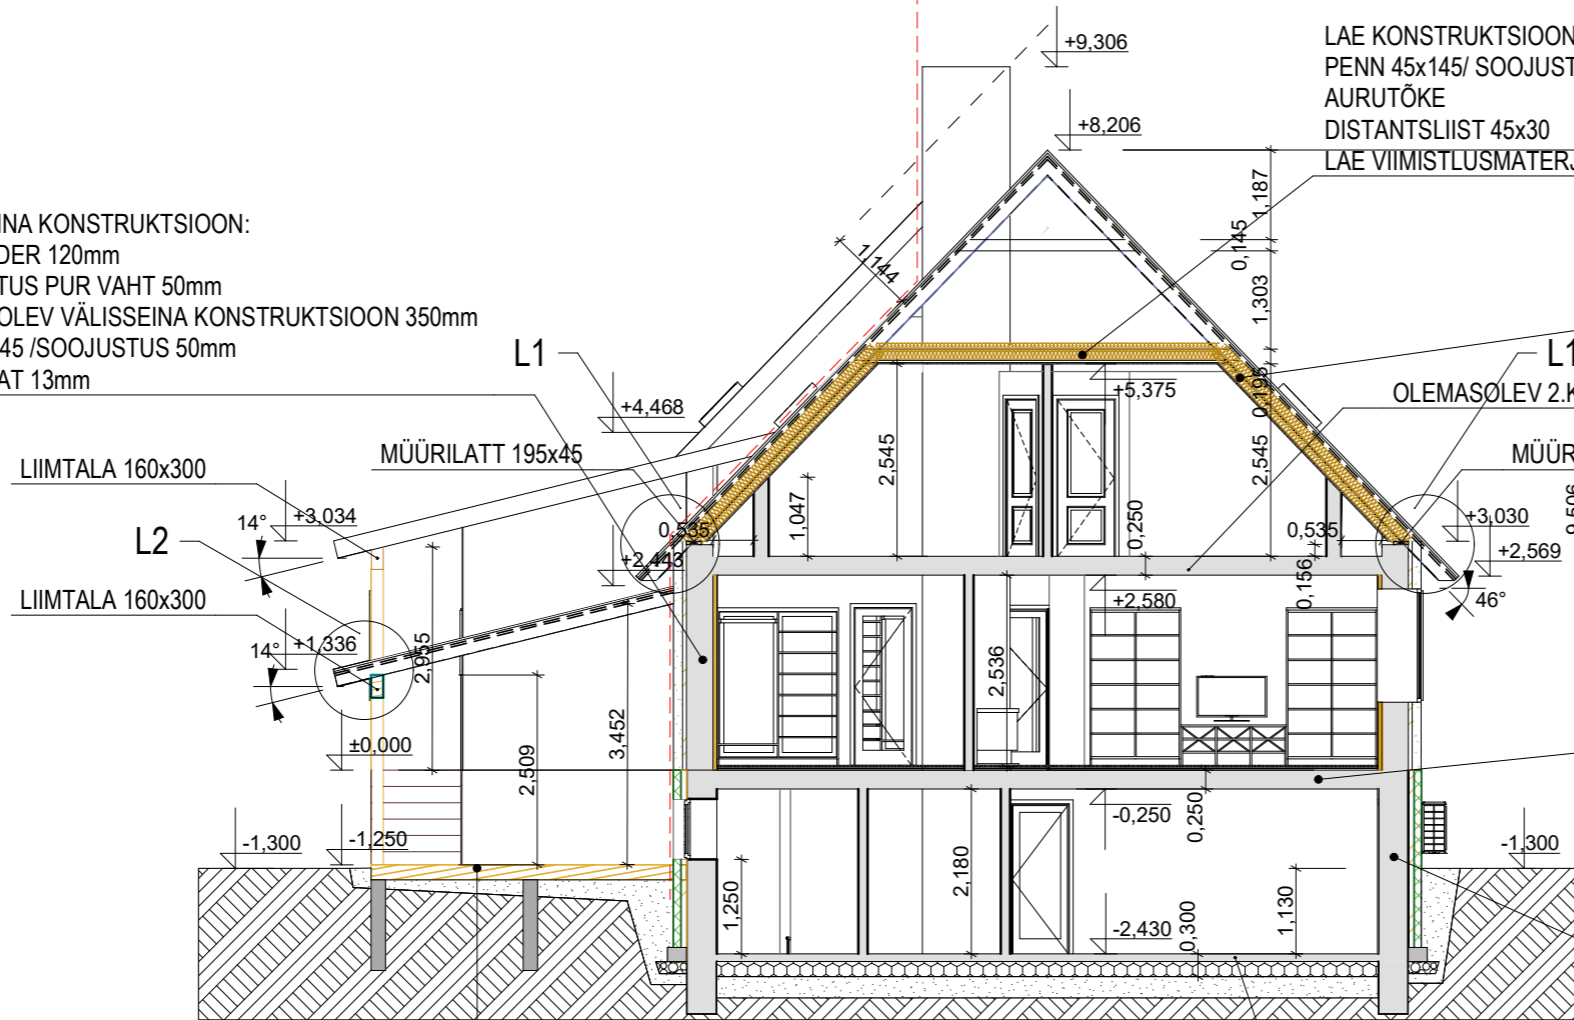

LAE KONSTRUKTSIOON:
PENN 45x145/ SOOJUSTUS KIVIVILL 250mm
AURUTÕKE
DISTANTSLIIST 45x30
LAE VIIMISTLUSMATERJAL

KATUSEKONSTRUKTSIOON:
PROFIILPLEKK "CLASSIC"
ROOV 95x28 (samm vastavalt tootja soovitusele)
DISTANTSLIIST 45x30
HINGAV ALUSKATE-TUULETÕKE
OLEMASOLEV SARIKAS 45x145/SOOJUSTUS KIVIVILL 150mm
AURUTÕKE
PAKSENDUSLATT 45x95/ SOOJUSTUS KIVIVILL 100mm
LAE VIIMISTLUSMATERJAL

OLEMASOLEV 2.KORRUSE PÕRANDAKONSTRUKTSIOON 250mm

1.KORRUSE PÕRANDAKONSTRUKTSIOON:
PUITLAASTPLAAT 22mm
SOOJUSJAOTUSPLAAT/PÕRANDAKÜTTE TORU 20mm
HÕRE 22mm LAUDIS
OLEMASOLEV PÕRANDAKONSTRUKTSIOON 250mm

KELDRI SEINAKONSTRUKTSIOON:
VIIMISTLUSKROHV
LAMMIKIVI POOLITATUD KIVI 600x175x200
OLEMASOLEV KELDRISEIN 400mm

TERRASSIKONSTRUKTSIOON:
TERRASSILAUD 120x28 (pruun, rihveldatud)
TERRASSITALA 45x195

OLEMASOLEV KELDRI BETOONPÕRAND:
BETOON 100mm
SOOJUSTUS PENOPLAST 200mm
TIHENDATUD LIIV
TIHENDATUD PINNAS