


VAADE LÕUNA POOLT

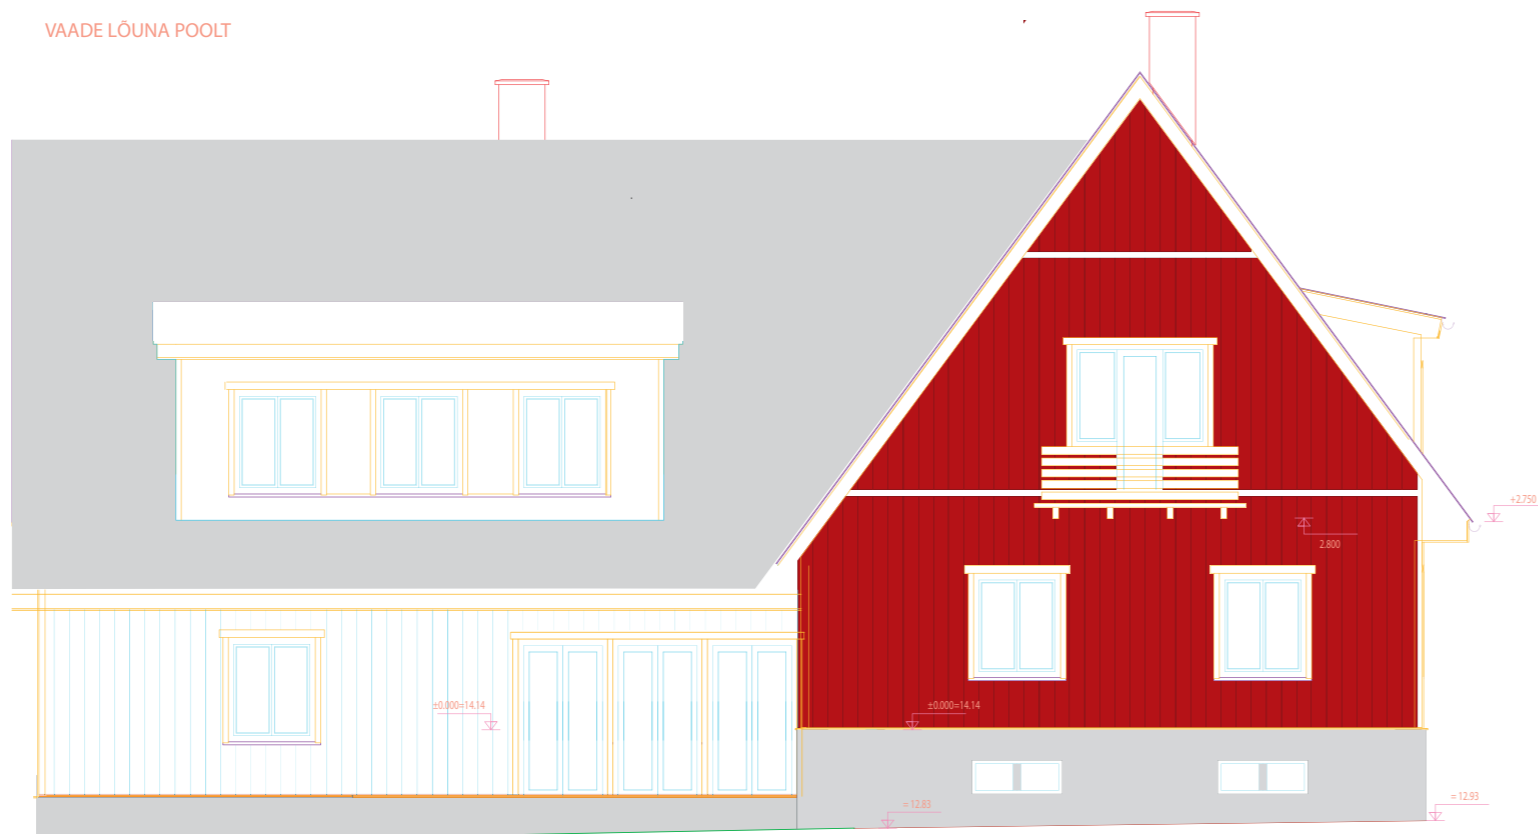

Otsasein 1 (lõuna pool)  
 Alumine osa (1. korrus) ca 26 m<sup>2</sup>  
 Ülemine osa (2. korrus) ca 20 m<sup>2</sup>  
 KOKKU ca 46 m<sup>2</sup>

Otsasein 2 (põhja pool)  
 Alumine osa (1. korrus) ca 24 m<sup>2</sup>  
 Ülemine osa (2. korrus) ca 20 m<sup>2</sup>  
 KOKKU ca 44 m<sup>2</sup>

VAADE IDA POOLT



Küljesein (ida pool)  
 Alumine osa (1. korrus) ca 32 m<sup>2</sup>  
 KOKKU ca 32 m<sup>2</sup>

NÄIDIS - MAJA LÄÄNEPOOLNE OTS LAUDISEGA JA OSALISELT KA LIISTUDEGA



TEGEMIST VAJAVAD LÕUNA- JA IDAKÜLG



TEGEMIST VAJAVAD PÕHJA- JA IDAKÜLG

