


MÄRKUSED

- vann BALTECO Madonna 1750x660mm, valge + vannisegisti DAMIXA 14013 00, kroom
- käterätkonksud(9tk) LINEABETA Baketo 5208.29, kroom – 9 tk.
- süvistatud dushisegisti HANSGROHE Talis S Finish set, kroom + seinadush Raindance Air 27468–000, pea 180mm, kroom – 2 kompl.
- seina ja pörandavuuigid tuleks kokku ajada

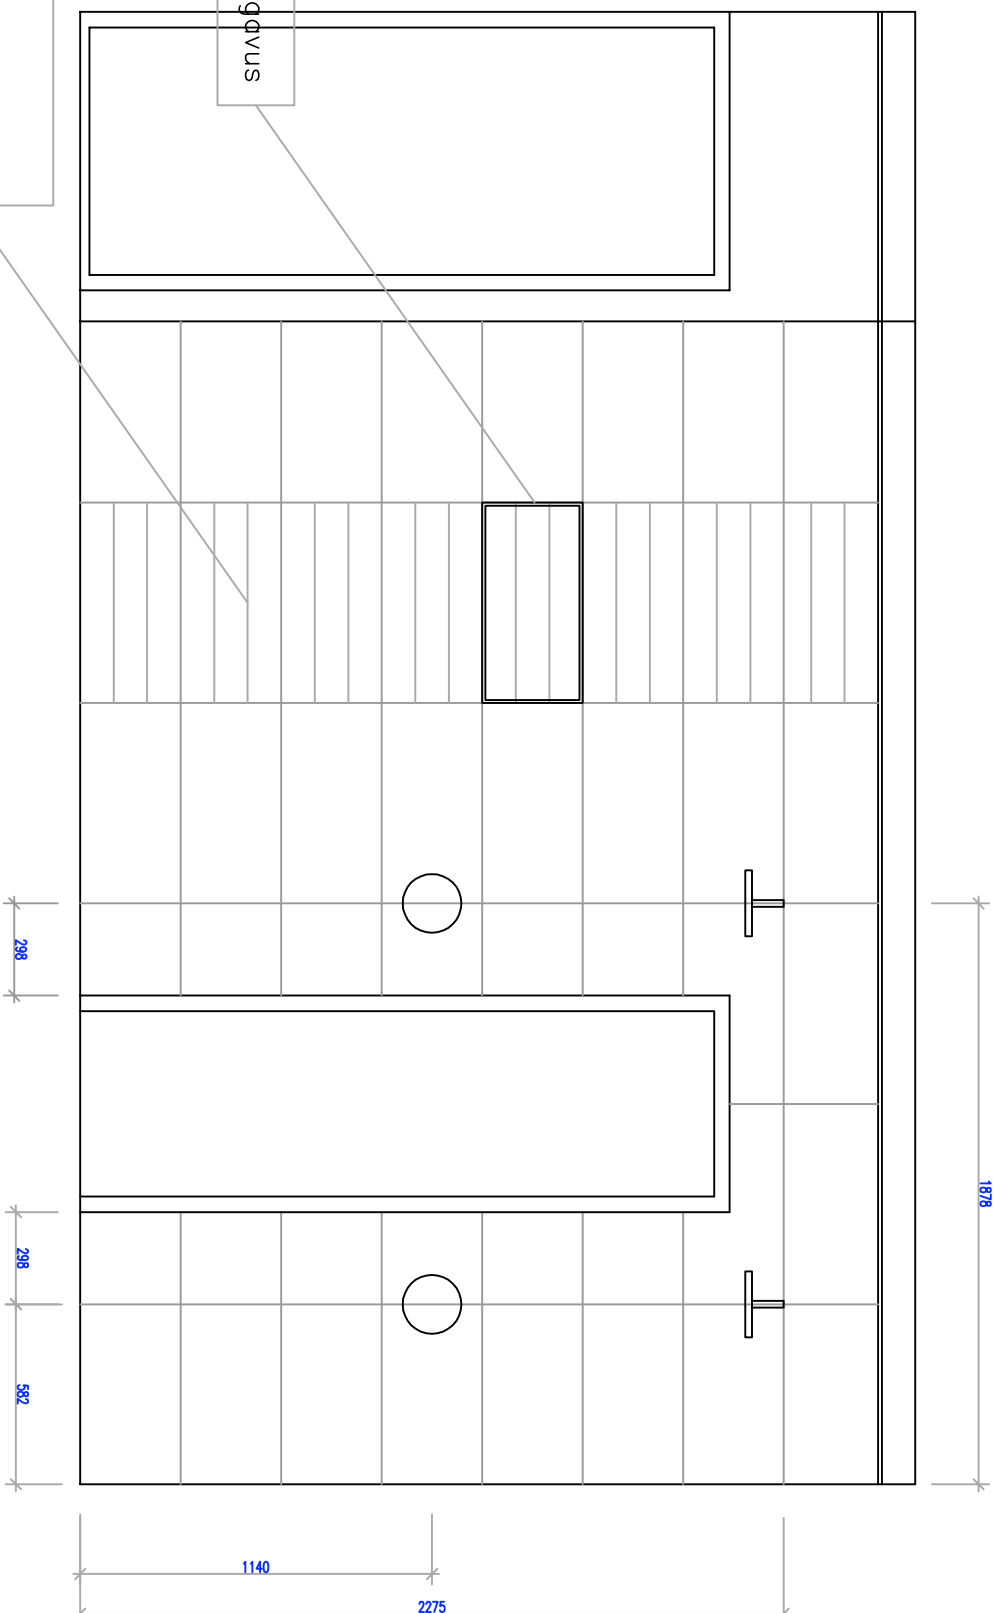

Klinkerplaat, matt
107x645mm
CERIM Zebrano Essenza Bianco
vuuk 2mm, Mapei 112 (110), ol.ol.

süvend seinas, max sügavus



Vabaduse väijak 6/33
6314475 offline@hot.ee

arhitekt Erik Karjus reter EP10618103–0001

tellijä: Artur Praun
eramu Ösiku tee 10
sisekujundusprojekt/pesuruum 19.2 1.5.2010