


BATHROOM PLAN / M 1:50
WALLS AND FLOOR TILES/ Sanitary ware and ceramics

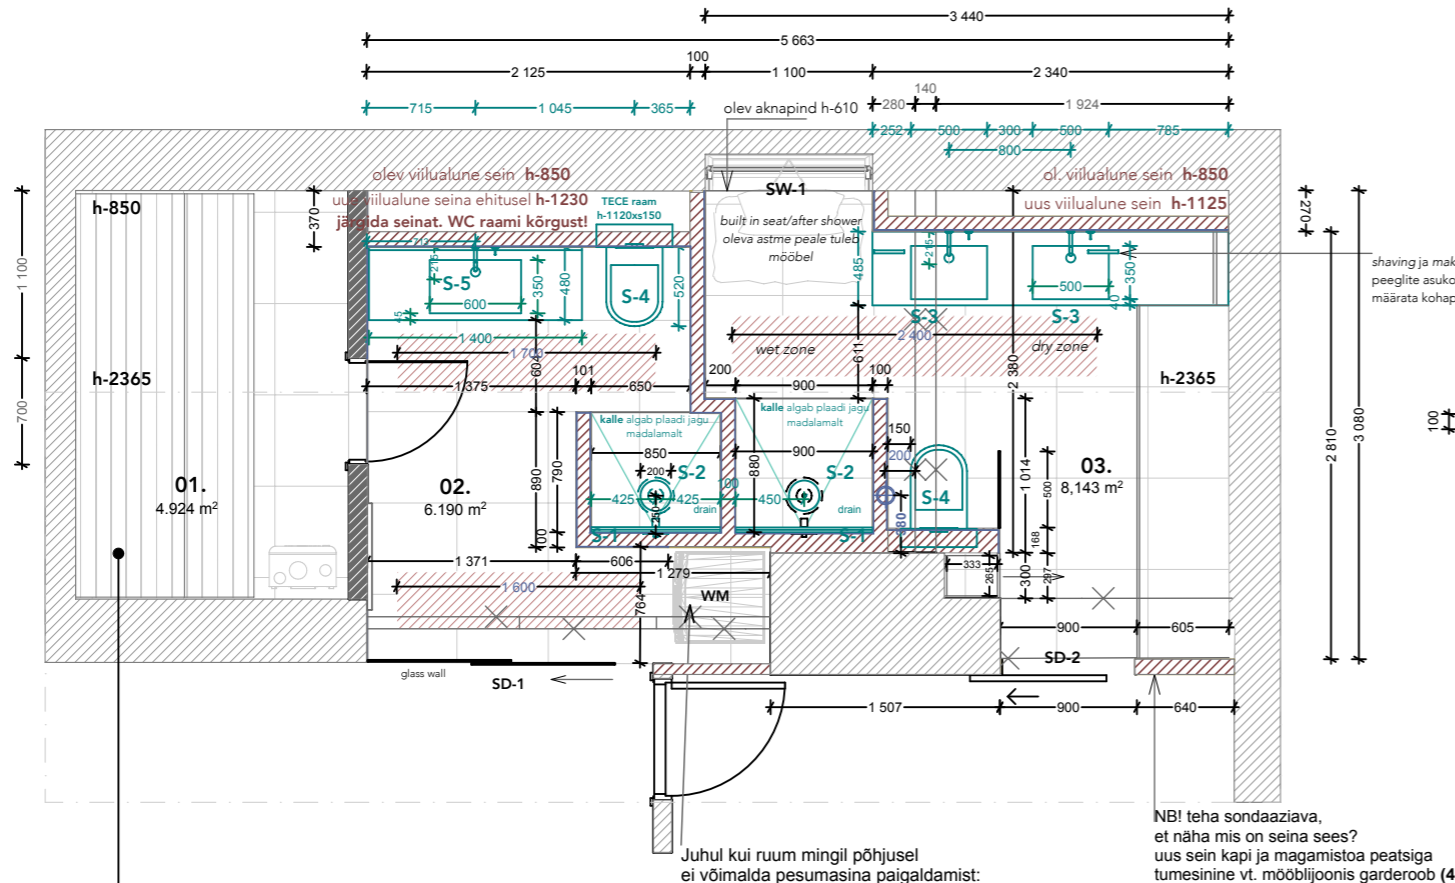

Juhul kui ruum mingil põhjusel ei võimalda pesumasina paigaldamist: alternatiivina saab pesumasina paigaldada koos akrüütöppinnaga valamu alusesse kappi: MobileDuenne <https://www.mobildeduenne.it/en/laundry/> (NOTO) Janika Notos pakub mõõtude järgi täpse lahenduse.

NBI teha sondaaziava, et näha mis on seinas sees? uus sein kapi ja magamistoa peatsiga tumesinine vt. mööblijoonis garderoob (4)

ROOM EXPLICATION


Nr.	Room	m ²	ceiling height
01.	Sauna	4.824	2,365
02.	Bathroom	6.190	2,365
03.	Master bedroom bathroom	8.143	2,365

Total: 19.157

LEGEND

- OLEV WC KANAL** (ei tea, kas on seinas või põrandas)
- LOAD BEARING WALL**
- WALLS TO BE DEMOLISH UNTIL CEILING**
- NEW PARTITION WALLS** with ceramic tile th.10mm
- SOOVITUSLIKUD** Devimati asukohad ruumis. Ehitaja hankes
- SEINA** plaat 4.8 Concrete Ice 60x120 (Noto)


SANITAARTEHNIKA SPETSIFIKATSIOON (Vt. Noto ja Spa Saitaartehnika spetsifikatsioon)

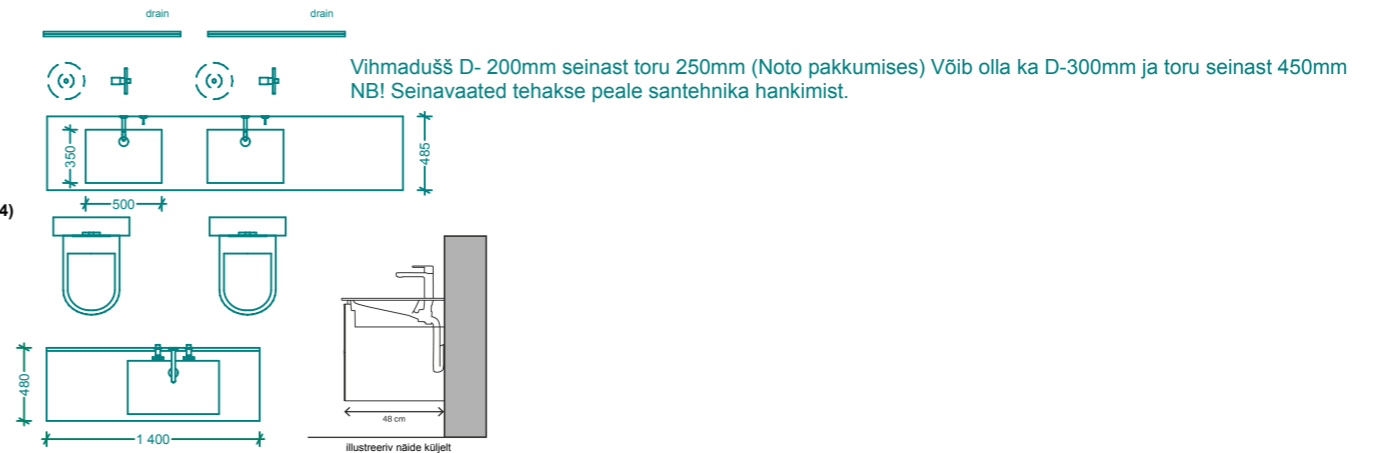

SEINTE KERAAMILINE PLAAT

Osaliselt ker plaat seinal paksus 4.8 Concrete Ice mõõt 60x120 paigaldus verticaals (tarne Noto)
Vt. mööbli vaated seinad

PÕRANDAD 01;02;03 TÄISSASSPLAAT
Devi küttematid+kipsivalu pakub ehitaja

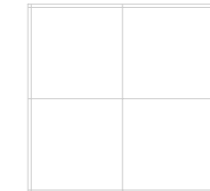

Mirage, Clay Calm CL01
think 9mm Dim. 60x60 R9 (Interno)
Joint 2mm (epovuuk)
sobiva heleda vuugi pakub plaadi tarnija (tarne Interno Plaadimaja)

SEINTE JA LAE VIIMISTLUS pakutud ker. plaadi juurde

Variant 1. Tikkurila H497 täismatt toon, niiskuskindel
Variant 2. Sadolini G8.03.79 täismatt toon, niiskuskindel
NB! Soovituslik värvitüüp niiskesse ruumi: Tikkurila Luja 7 matt

SAUNALAVA SOOVITUSLIK VIIMISTLUS



Tikkurila SUPI sanatooted hele siidiselt matt pind taga seinal näiteks paar valguskärje motiivi

NB! Põrand ühtne saunaeeruumiga 02 ker. plaat Clay Calm 60x60



NOTES

Do not measure the drawings, read the dimensions.
Pindalade arvestuses pole uute seinte alust pinda sisse arvatud
Baasmaterjali tooteid tellides tuleb arvestada 5-10% varuga
Dimensions are given in millimetres and tsestrist
Hilisema kuupäevaga joonis tühistab varsema kuupäevaga joonise
Peale lammutustöid võivad mõõdud muutuda. Ilmnenu suuremate muudatustega pöörduda projekteerija poole
Võimalusel teostada töö õhema karkassiga, kus sein jääb väiksem kui 100mm
Sanitaartehnikale võib leida samaväärseid alternatiive. Mõõdud jätta samad.
NB! Ehitajale infoks: objekti eripära- kitsas keertrepp 2. korrusele

	DRAWING ROOM PLAN (MAIN) Sanitaartehnika asukohad ja spetsifikatsioon	MARK IN
		NUMBER 01
PROJECTS STAGE Interior Design		PAGE FORMAT A3
		SCALE 1:50
		DATE 23.09.24