


RUUMIDE EKSPLIKATSIOON: 2.korrus

ÜKSUS	TUBADE ARV	SULETUD NETOPINDALA	AVATUD NETOPINDALA
Korter 8	2	49,4m ²	10,2m ²
Korter 9	2	40m ²	-
Korter 10	2	51,1m ²	19,9m ²
Üldkasutatav pind		4,2m ²	-
KOKKU		144,7m ²	30,1m ²

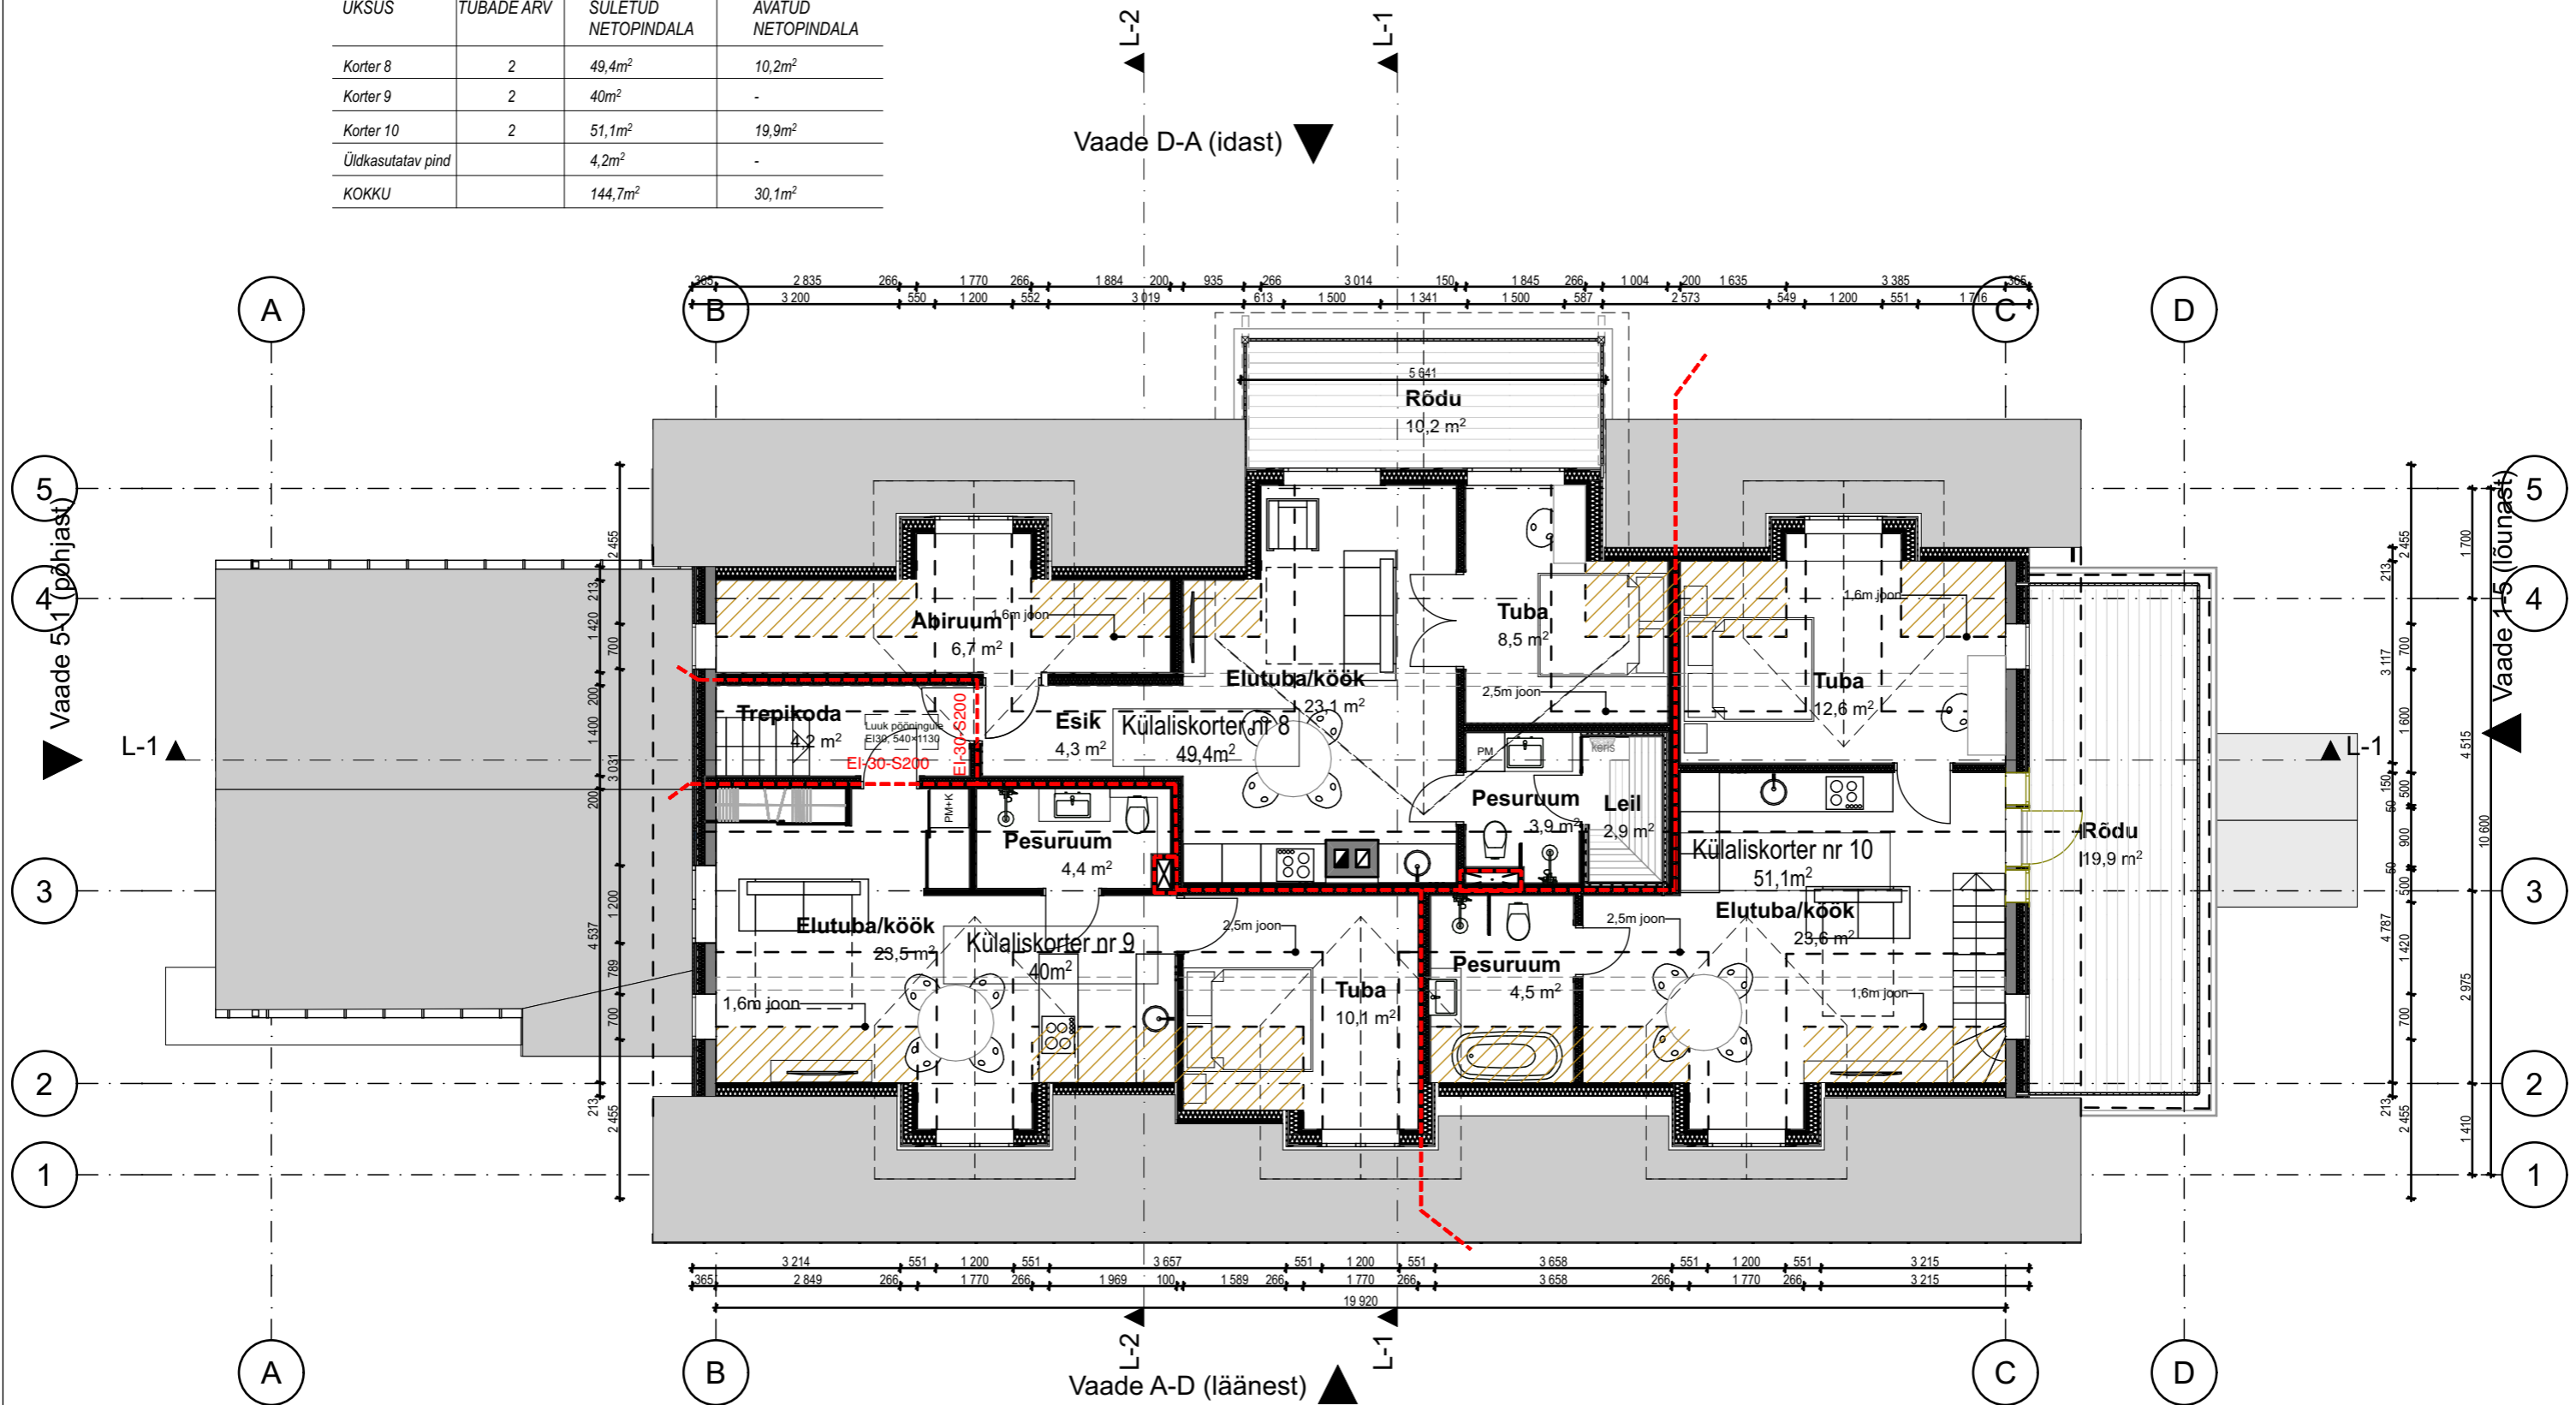

- VS-1**
- laudvooder 21mm
 - roov 22mm
 - distantslist 22mm
 - tuuletõkkeplaat 13mm
 - Karkass 50x150mm, vahel min.vill 150mm
 - Aurutõke
 - Karkass 50x50mm, vahel min.vill 50mm
 - kipsplaat 13mm

- VS-2**
- laudvooder 21mm
 - roov 22mm
 - distantslist 22mm
 - tuuletõkkeplaat ISOVER 30mm
 - Karkass 50x100mm, vahel min.vill 100mm
 - Ol olev konstruktsioon
 - Siseviimistlus

- SS-1**
- keraamiline plaat
 - 1x niiskuskindel kipsplaat 13mm
 - teraskarkass 66mm, vahel min.vill 70mm
 - 2x kipsplaat 25mm

- SS-3**
- 1x kipsplaat 13mm
 - teraskarkass 66mm, vahel min.vill 70mm
 - 2x kipsplaat 25mm

- SS-2**
- 2x tulekindel kipsplaat 25mm
 - karkass 100mm
 - mineraalvill 100mm
 - karkass 50mm
 - mineraalvill 50mm
 - 2x kipsplaat 25mm

----- TULETÕKKESEKTSIOONI PIIRJON EI30

////// alla 1,6m kõrgune ala

Objekt: **Ambulatooriumi rekonstrueerimine**
 Address: Uus tn 12, Kärda linn, Hiumaa vald, Hiiu maakond
 Tellija: Peeter Kondratjev

Joonis: **2.koruse plaan**
 Töö number: **23-08**
 Projekti staadium: **Eelprojekt**
 Arhitekt, vastutav spetsialist (kutsetunnistus 139130): **Linda Veski-Olsen**

Joonise number: **AE-02**
 Mõõtkaava (A3): **1:100**
 Kuupäev: **10.04.23**
 Allkiri: **digiallkirjastatud**