


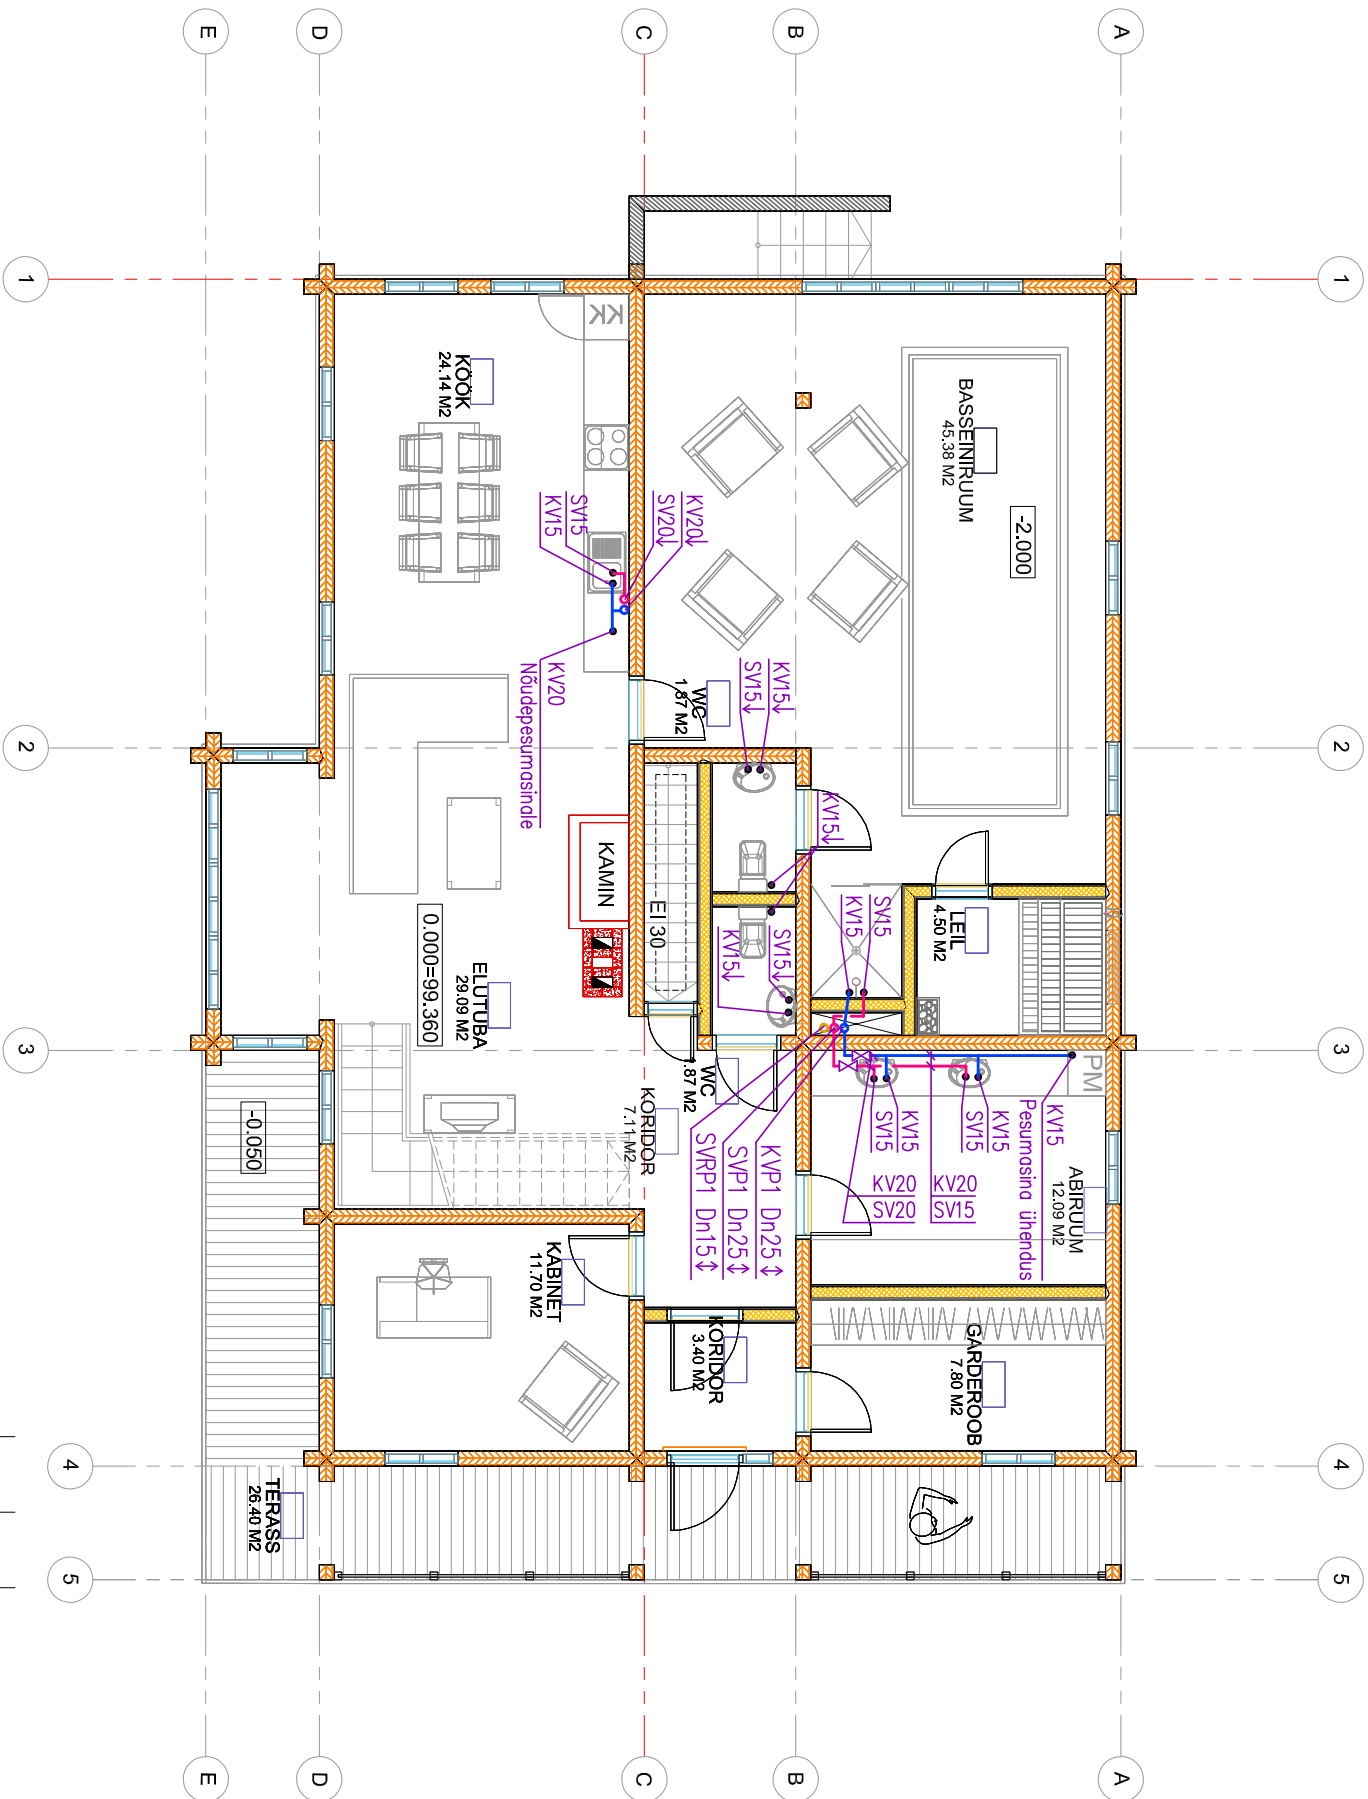

- TINGMÄRGID:
- KV15 KÜLMAVEE TORU
 - SV15 SOOJAVEE TORU
 - KVP25 KÜLMAVEE PÜSTIK
 - SV25 SOOJAVEE PÜSTIK
 - SVRP15 TSIRKULATSIOONI PÜSTIK
 - SULGEMISARMATUUR (Vastab toru läbimõõdule)
 - TÕUSUKOHT/ALLALASK

Müüdnäitus		Arv		Müüdnäitus üldpildis		Nimi		Kõrgev	
Tall:		LEHO KIVIMMA		Projekti standard:		PÕHIPROJEKT		Mõõtkava:	
Objekt:		Elamu		Joonise nimetus:		Külma- ja soojaave		Mõõtkava:	
Kallaste kinnistu, Kraavi küla, Antsla vald		Võru maakond		Kõrgev:		1:100			
AS Meistri Projekt		Projekt: AS Meistri Projekt		Töö nr:		0905		Müüdnäitus:	
Meistri 10, Tallinn 13517		Projekt: Meistri 10, Tallinn 13517		Etäla:		VK		Joonise number:	
tel: 65633610 fax: 65633638		tel: 65633610 fax: 65633638		Kõrgev:		0.0005		0005	
äriting nr: 10049958		äriting nr: 10049958		Fait:		18.08.09.		0905 2 01 VK 0002:0005.dwg	
e-mail: info@meisterprojekt.eu		e-mail: info@meisterprojekt.eu							
www.meisterprojekt.eu		www.meisterprojekt.eu							