


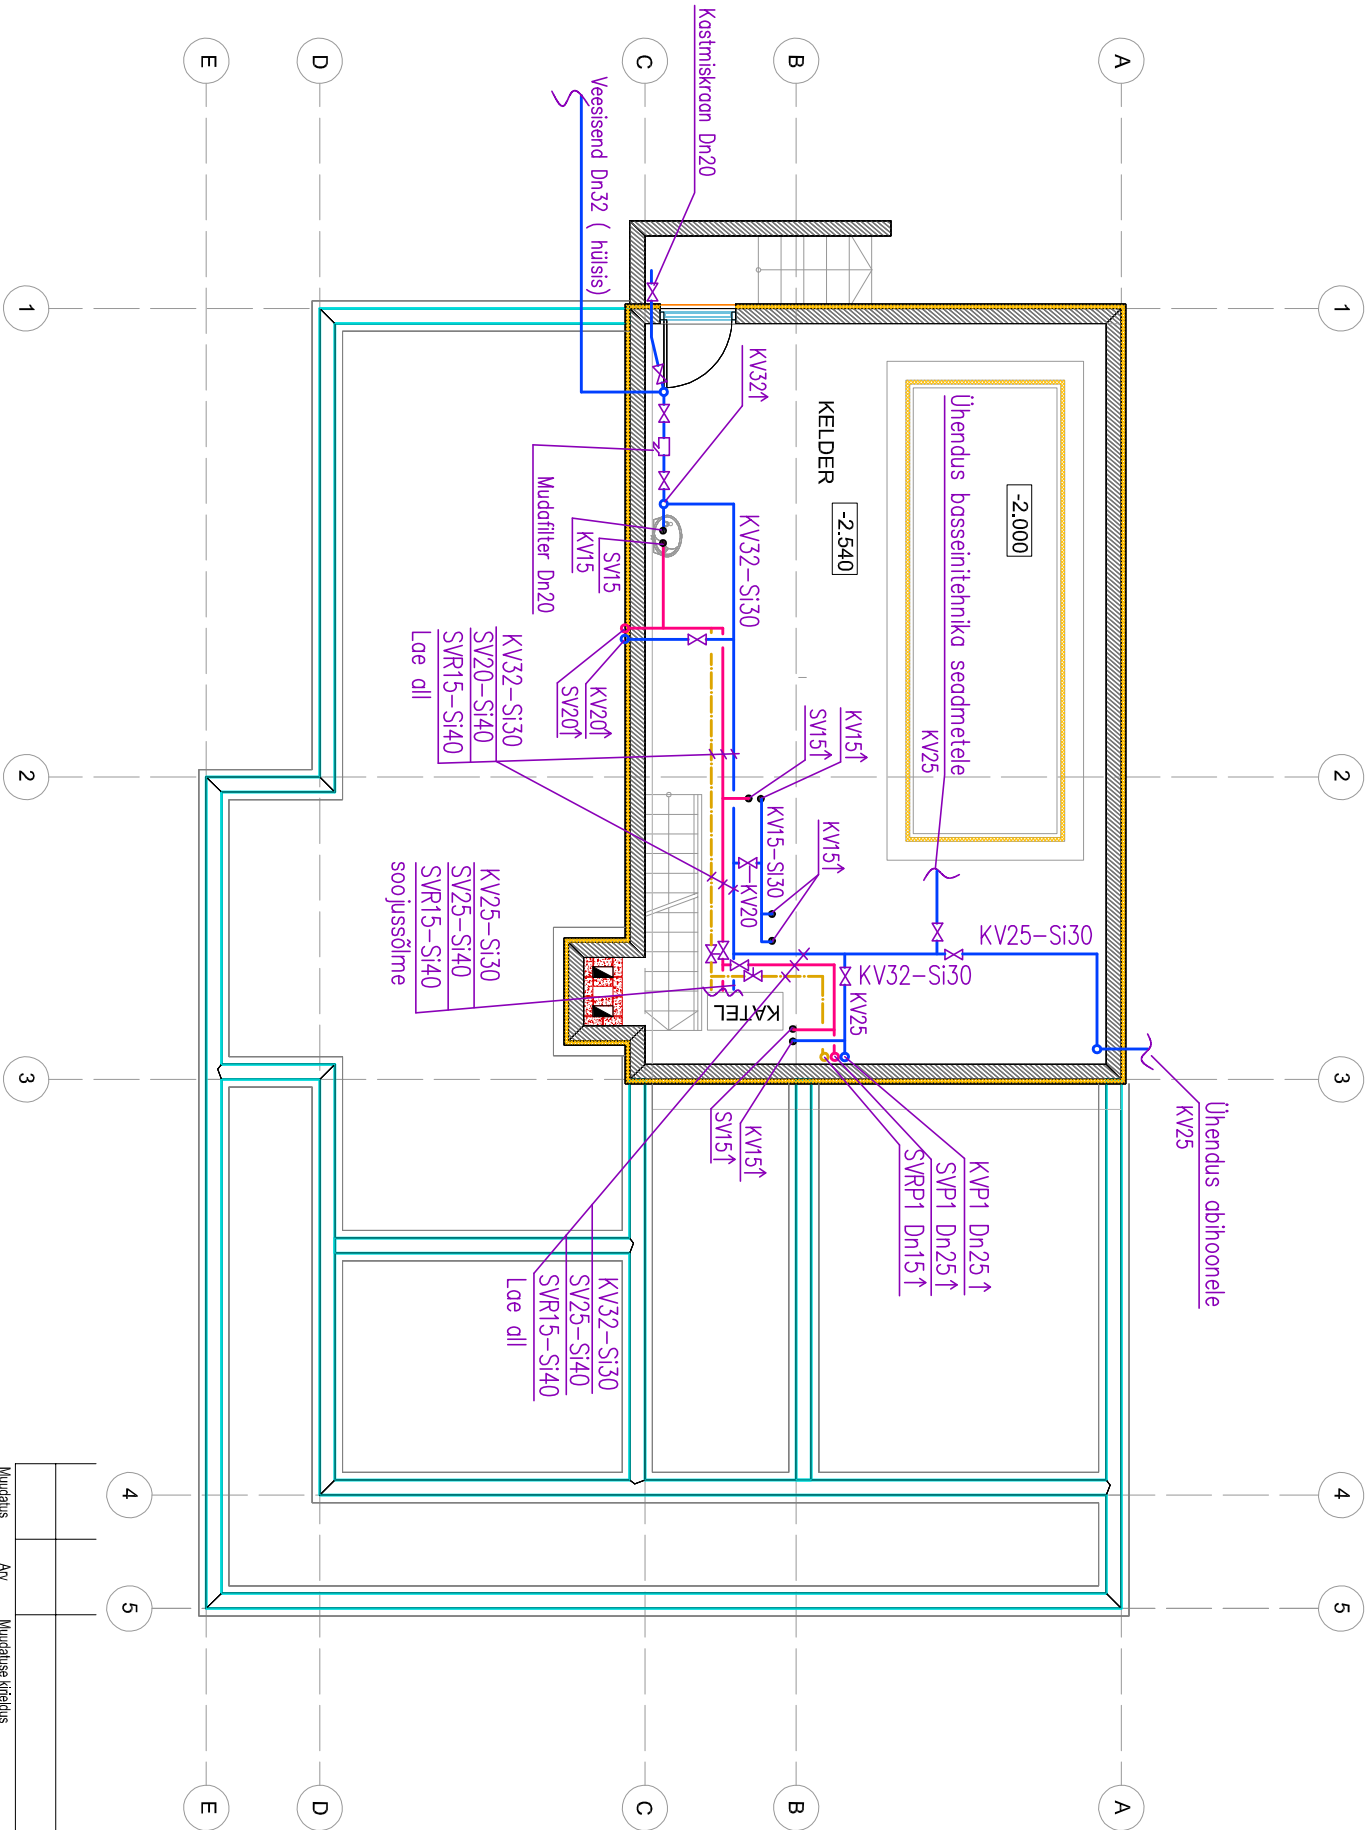

TINGMÄRGID:

- KV15 KÜLMAYEE TORU
- SV15 SOOJAYEE TORU
- KV25-Si30 ISOLEERITUD KÜLMAYEE TORU (isolatsiooni paksus 30mm)
- SV25-Si40 ISOLEERITUD SOOJAYEE TORU (isolatsiooni paksus 40mm)
- SVR15-Si40 TSIRKULATSIOONITORU (isolatsiooni paksus 40mm)
- KVP25 KÜLMAYEE PÜSTIK
- SVP25 SOOJAYEE PÜSTIK
- SVRP15 TSIRKULATSIOONI PÜSTIK
- SULGEMISARMATUUR (Vastab toru läbimõõdule)
- TASAKAALUSTUSVENTIIL (Vastab toru läbimõõdule)
- TÕUSUKOHT/ALLALASK

- MÄRKUSED:
- MAGISTRAALVEETORUD PAIGALDATAKSE KELDRI LAE ALLA.
 - MAGISTRAALVEETORUD ISOLEERITAKSE KLAASVILLAST TORUKOORIKUTEGA, ISOLATSIOONI PAKSUSED ON ANTUD JOONISEL.
 - JOONISEL TORUDELE ON ANTUD SISEMISED NIMILÄBIMÕDDUD.

Muudatus	Arv	Muudatuse kirjeldus	Nimi	Kuupäev
Tellijä:		Projekt standard:		
Objekt:		PÕHIPROJEKT		
Elamu		Joonise nimetus:		
Kallaste kinnistu, Kraavi küla, Antsla vald		Külma- ja soojavee		
Võru maakond		keldrikorruse plaan		
AS Meistri Projekt		Töö nr.:		
Meistri 10, Tallinn 13517		0905		
tel.65636310 fax 6563638		Etiaa:		
äriting nr 10049958		VK		
e-mail: info@meisterprojekt.eu		Joonise number:		
www.meisterprojekt.eu		0004		
Kujutaja:		Muudatus:		
18.08.09.		0905 2 01 VK 0001-10004.dwg		