
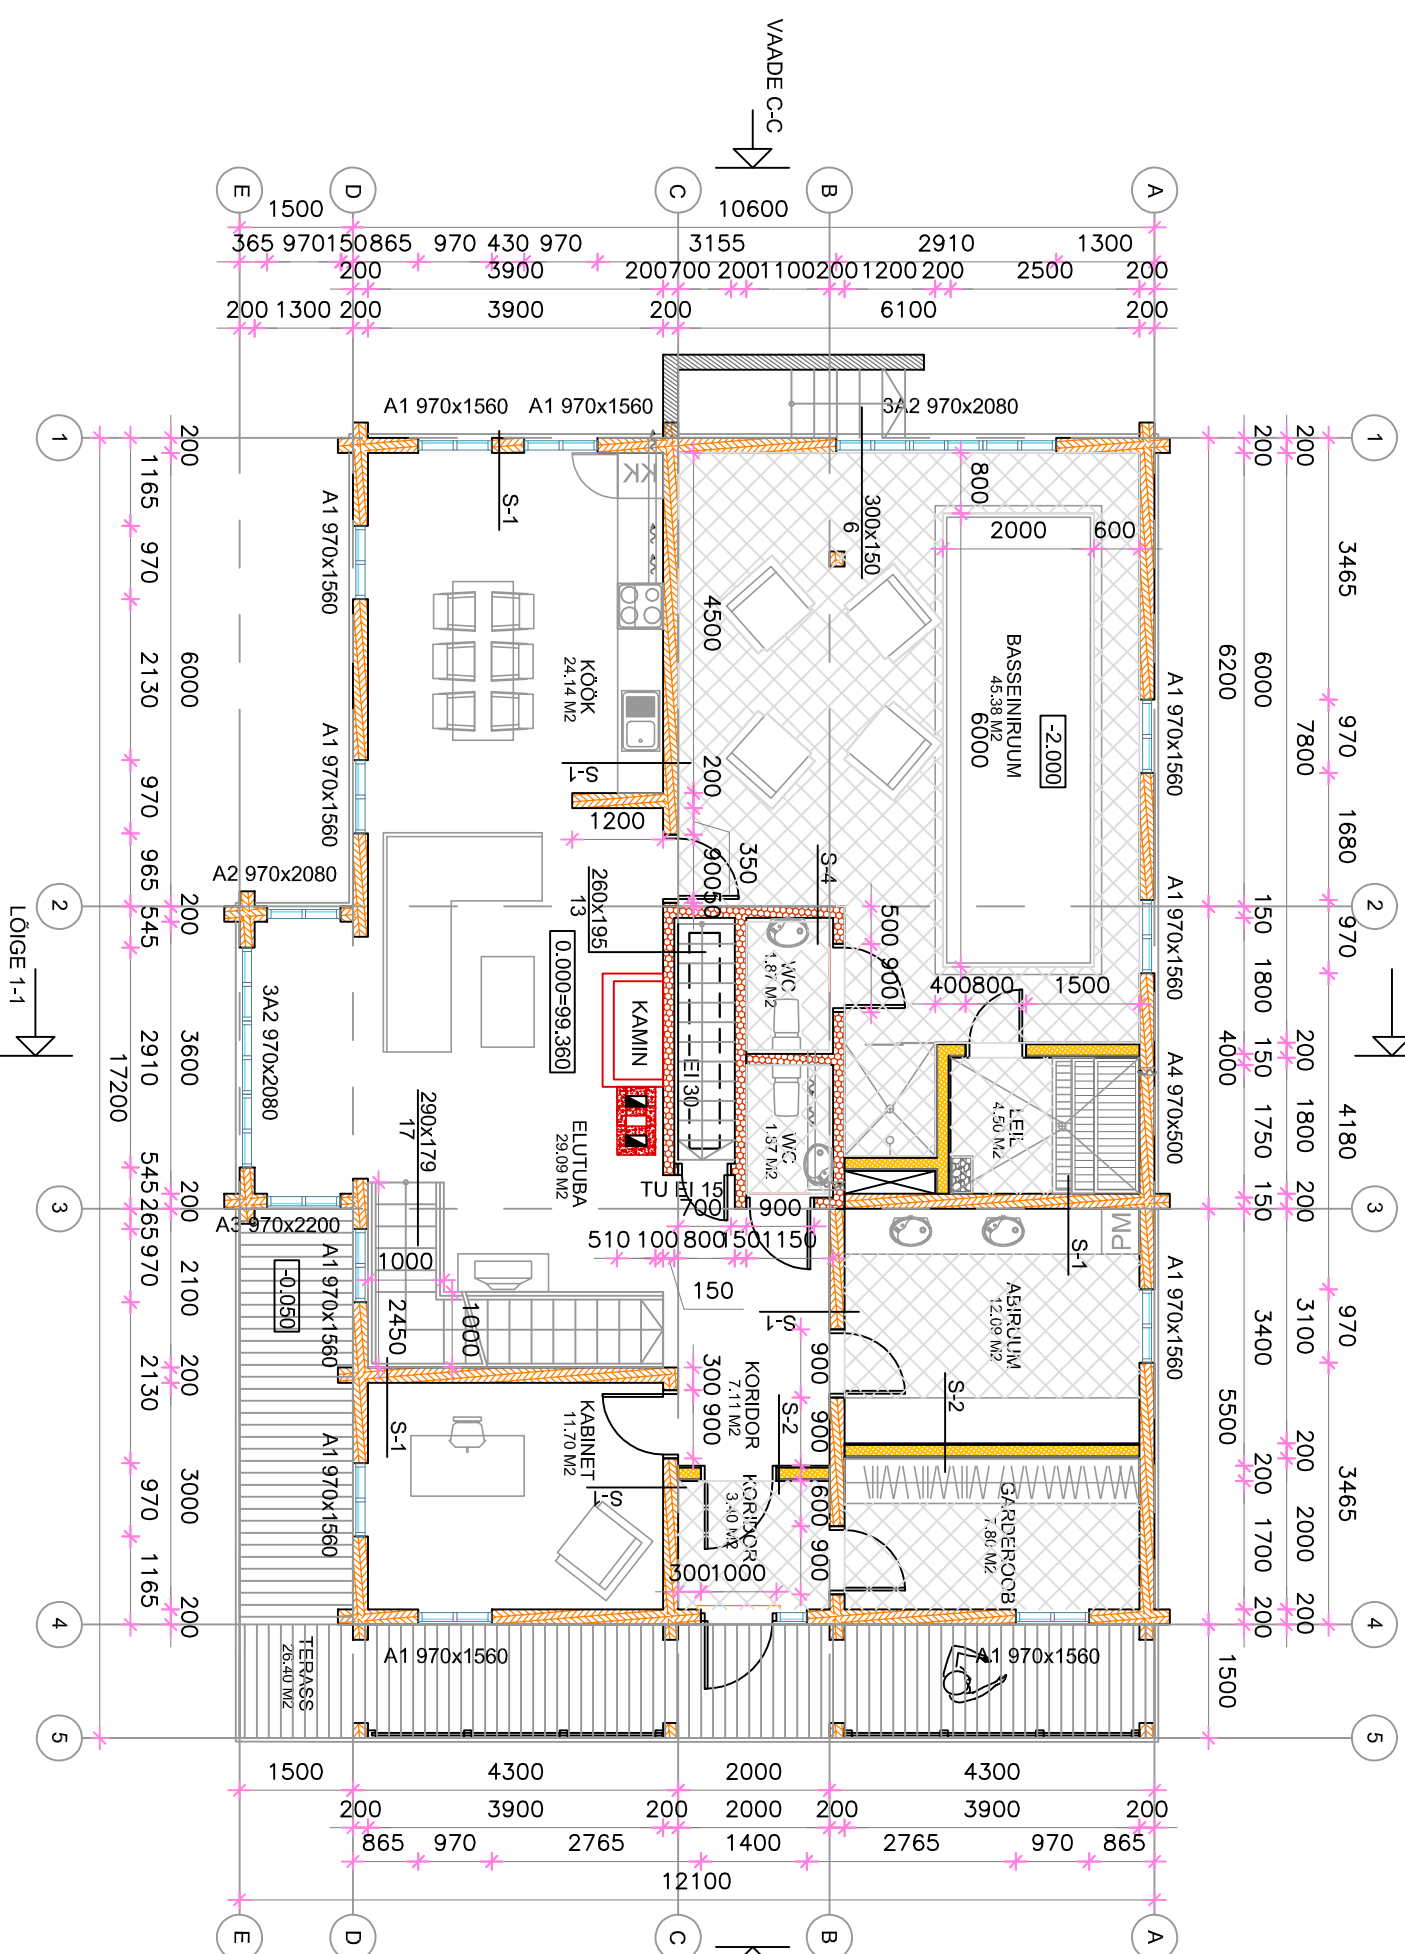
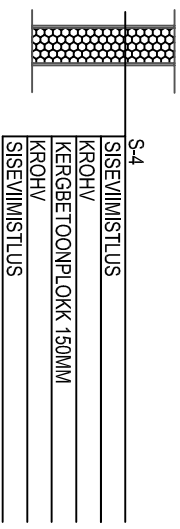
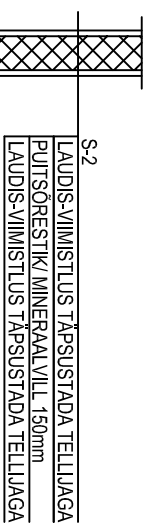


TINGIÄHISED

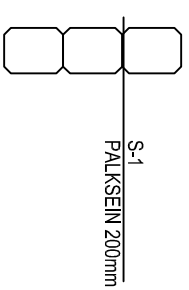

----- TULETÕKEKONSTRUKTSIOON EI30

MÄRKUSED  
 KONSTRUKTIIVSED LAHENDUSED TÄPSUSTADA ERALDI PROJEKTIGA  
 MOODUD TÄPSUSTADA PALGI TOOTJA SELGUMISEL  
 AKNAD ON ANTUD LENGMOODUGA

TELLUJA	PR. SIRJE KIVIMA	ALKIPI	TOO NR	015/08
TÖÖ	ELAMU	KALLASTE KINNISTU, KRAAVI KÜLA, ANTSLA VALD, VÕRU MAAKOND	KINNISTU TUNNUS	14301:004:0490
JOOINIS	ESIMESE KORRUSE PIAAN		MOOT	1:100
			PROJEKTEERIS	ALLKIRI/KUUP.
			MARGUS REINBERG	04.12.2008
			STAADIUM	
			EELPROJEKT	
			MARGUS REINBERG	
			FE Arhitektid OÜ	
			10118 TALLINN, SÜDA TN 1	
			+372 64 63 594; 52 28 229	
			MTR EEP000564	
			REG.KOOD11199358	