


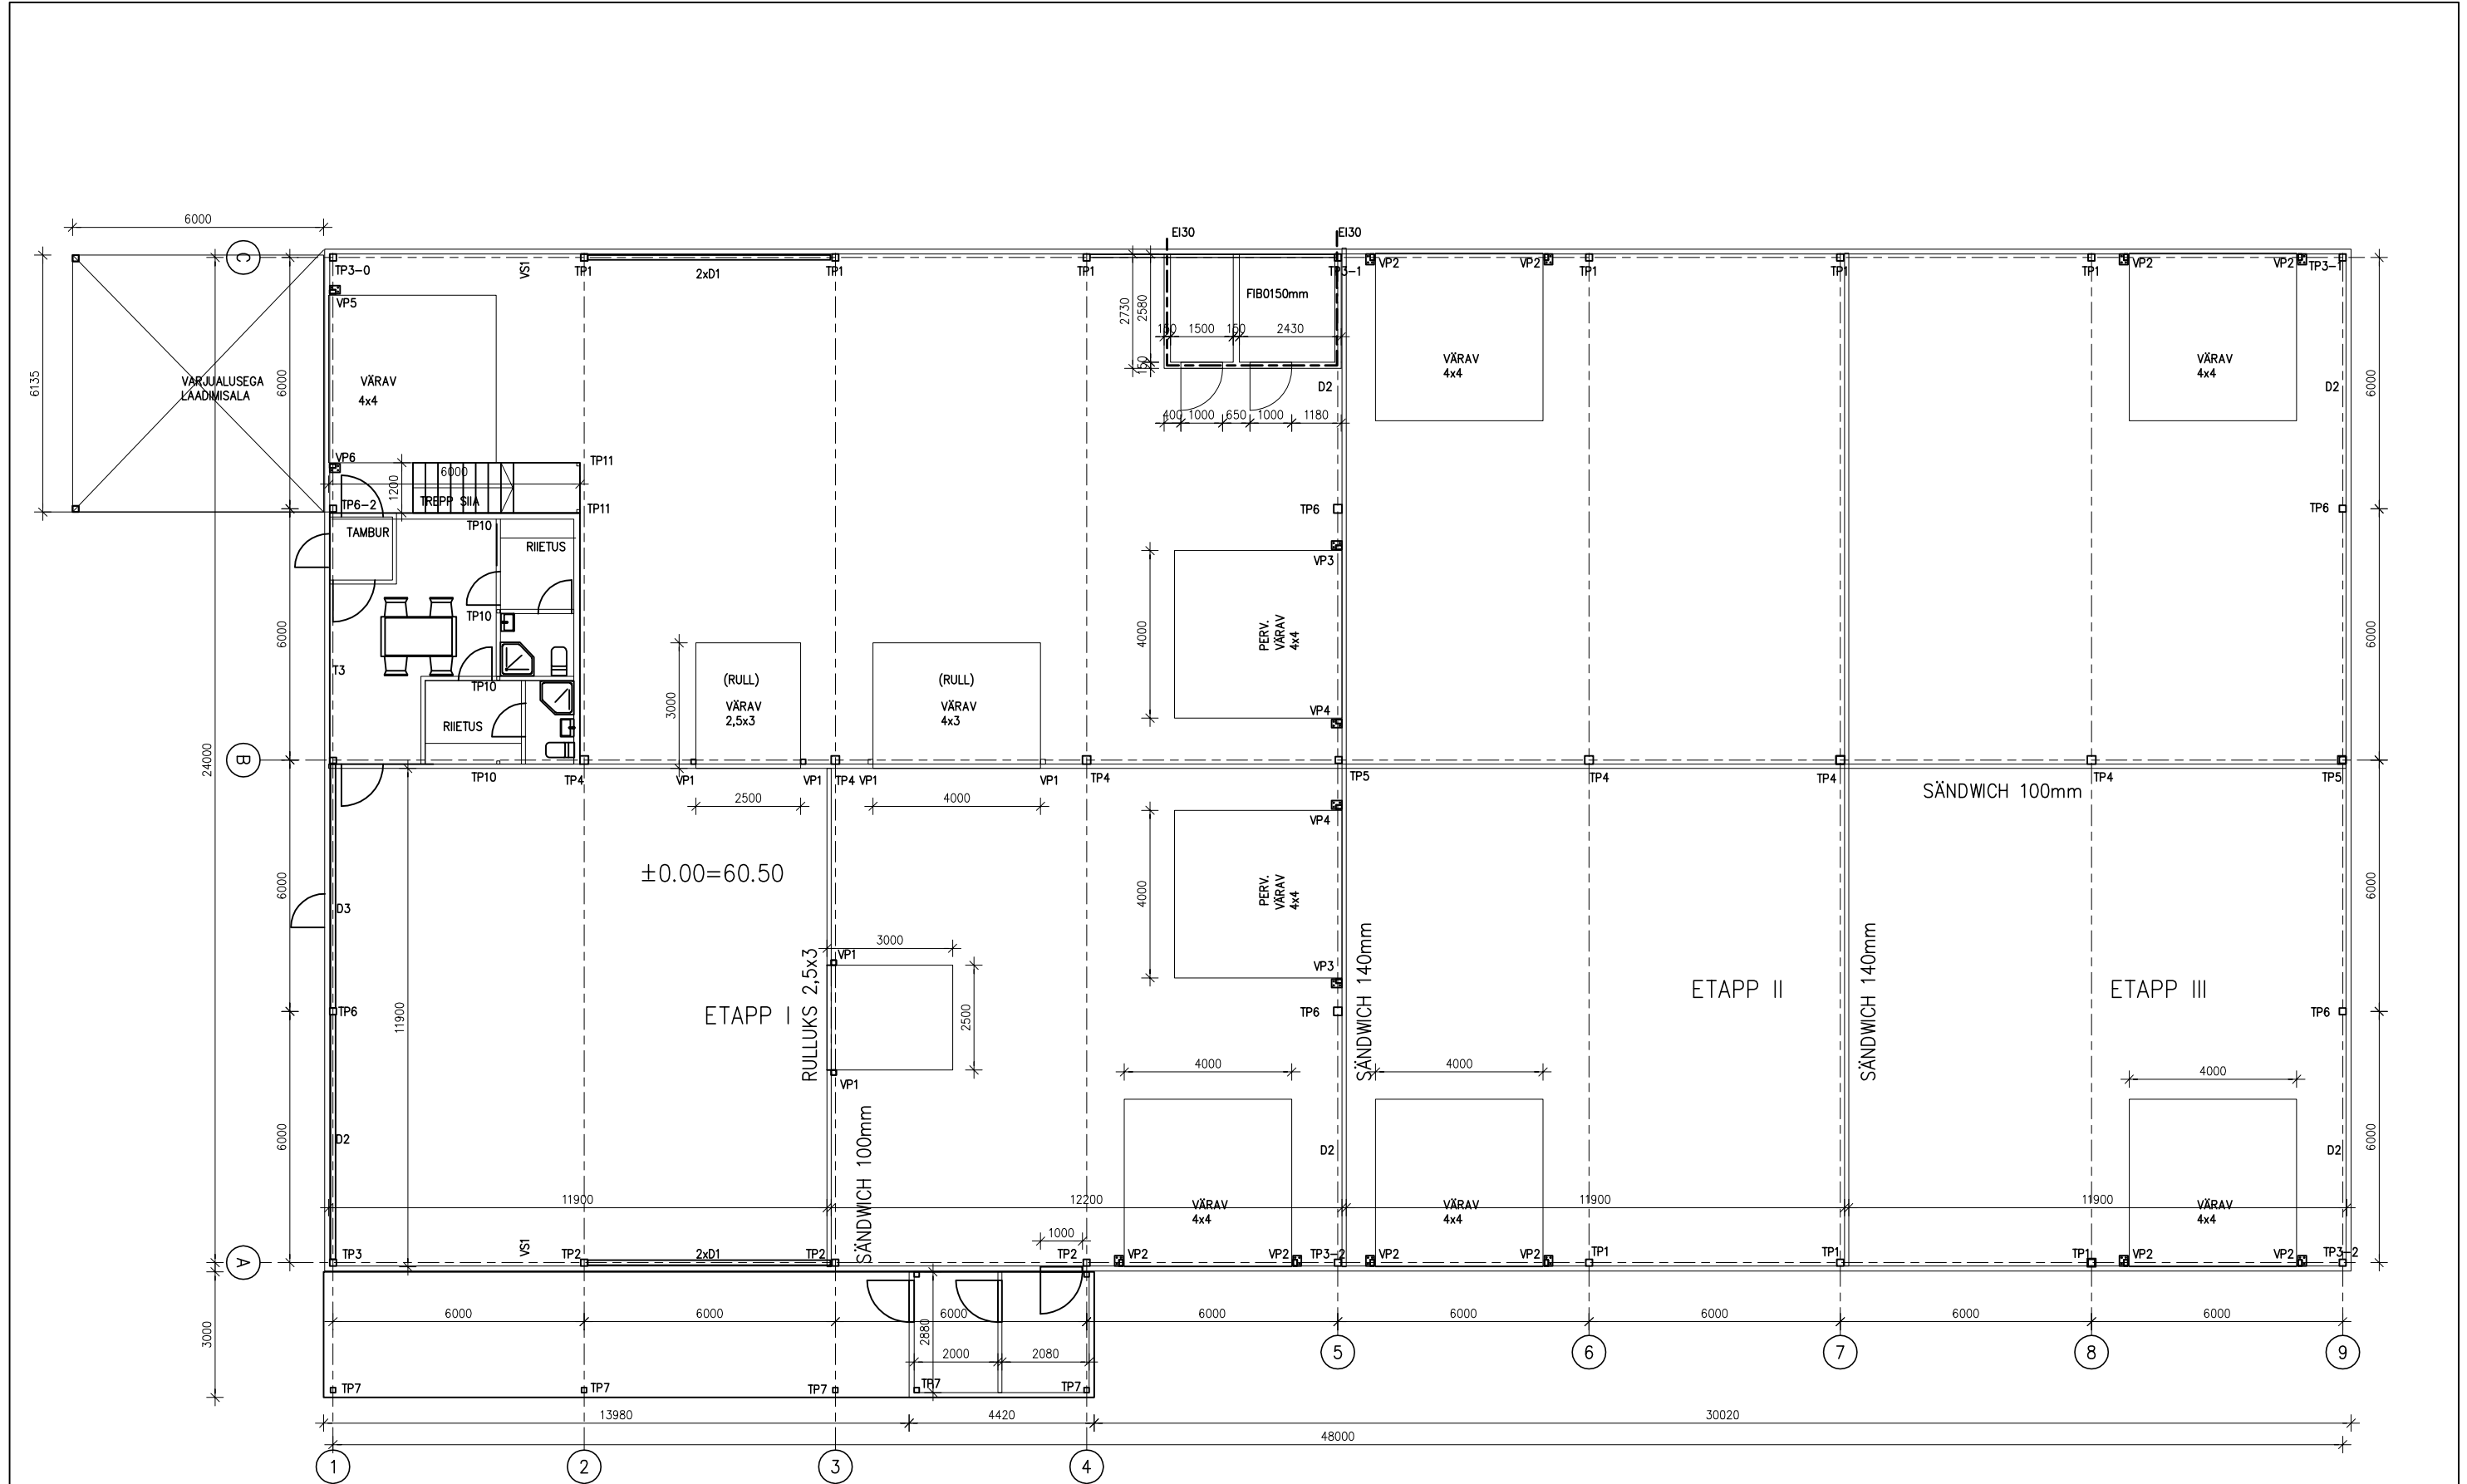

OBJEKTI NIMETUS				TÖÖ NR.	
TELLIJA				T-112/23	
OBJEKTI ASUKOHT		JOONIS			
JÄRVAMAA		PÄIDE LINN		PÕHIPLAAN	
PROJEKTEERIS				MÕÖTKAVA	1:150
KONSTRUKTOR				KUUPÄEV	18.11.2024
KONTROLLIS				ERIALA	K
				STAADIUM	PP
				JOONISE NR.	
				K2-1	