






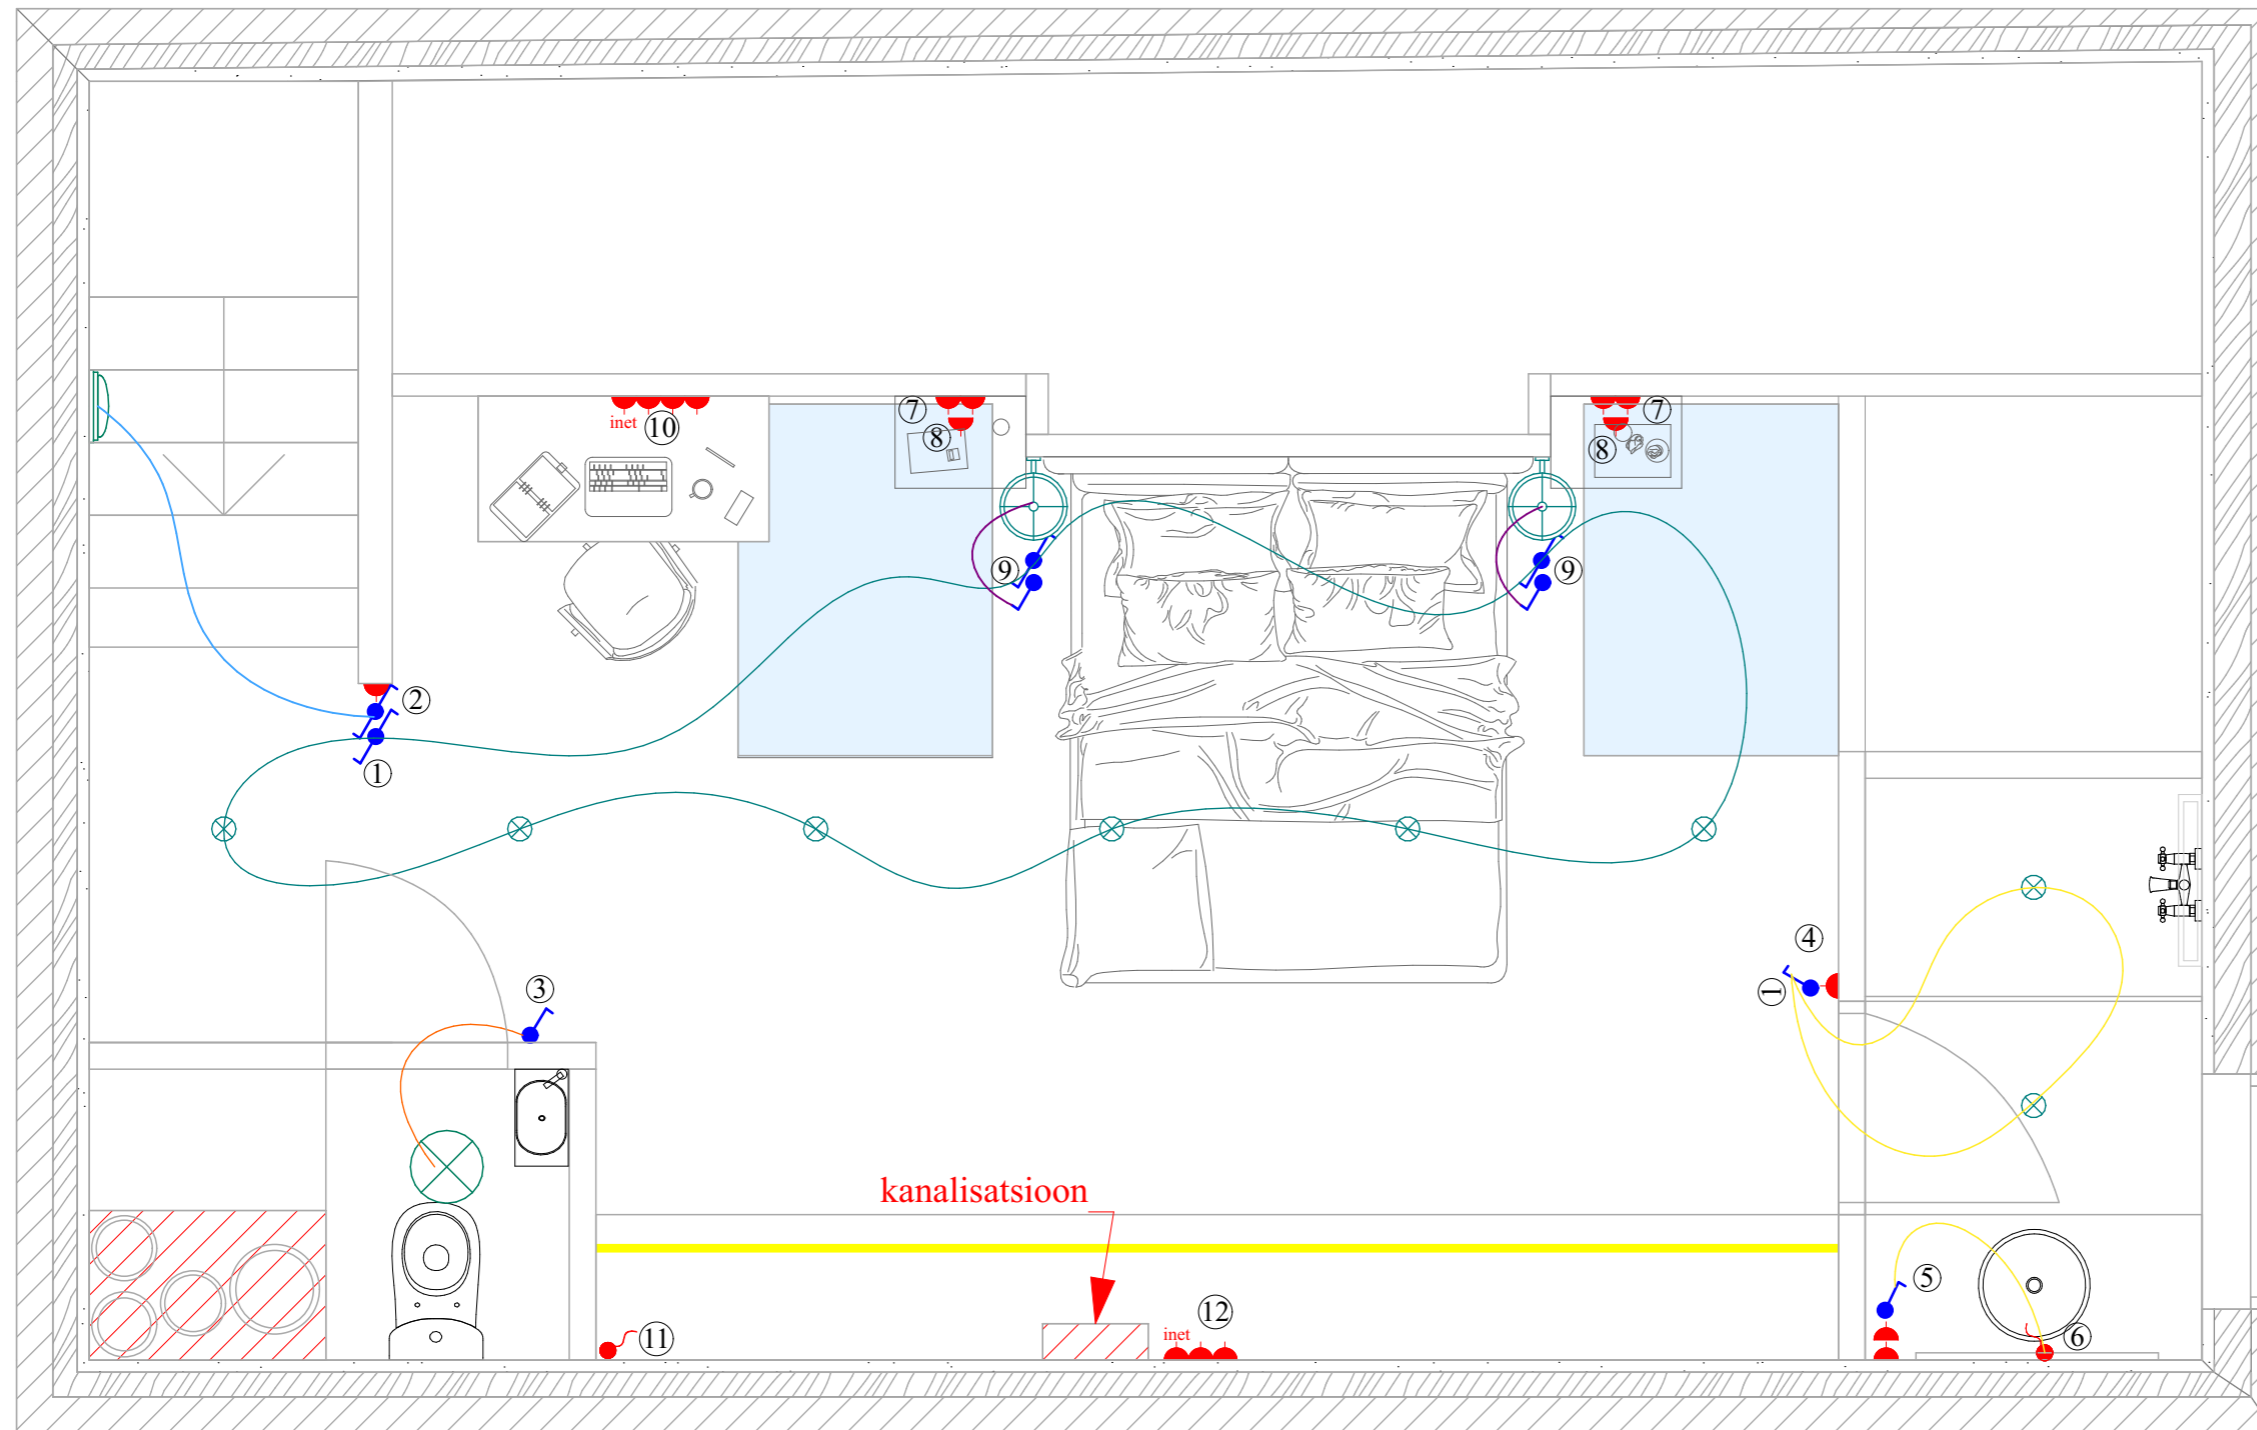

# Valgusti ühendamise plaan 2 korrusel



-  Seinaelgus
-  Svistatudvalgustid
-  Svistatudvalgustid IP44
-  Laevalgustid
-  Rippvalgustid
-  Seinaelgusti voodikrval