


KORTERI PLAAN  
7. KORRUSE PLAANI FRAGMENT

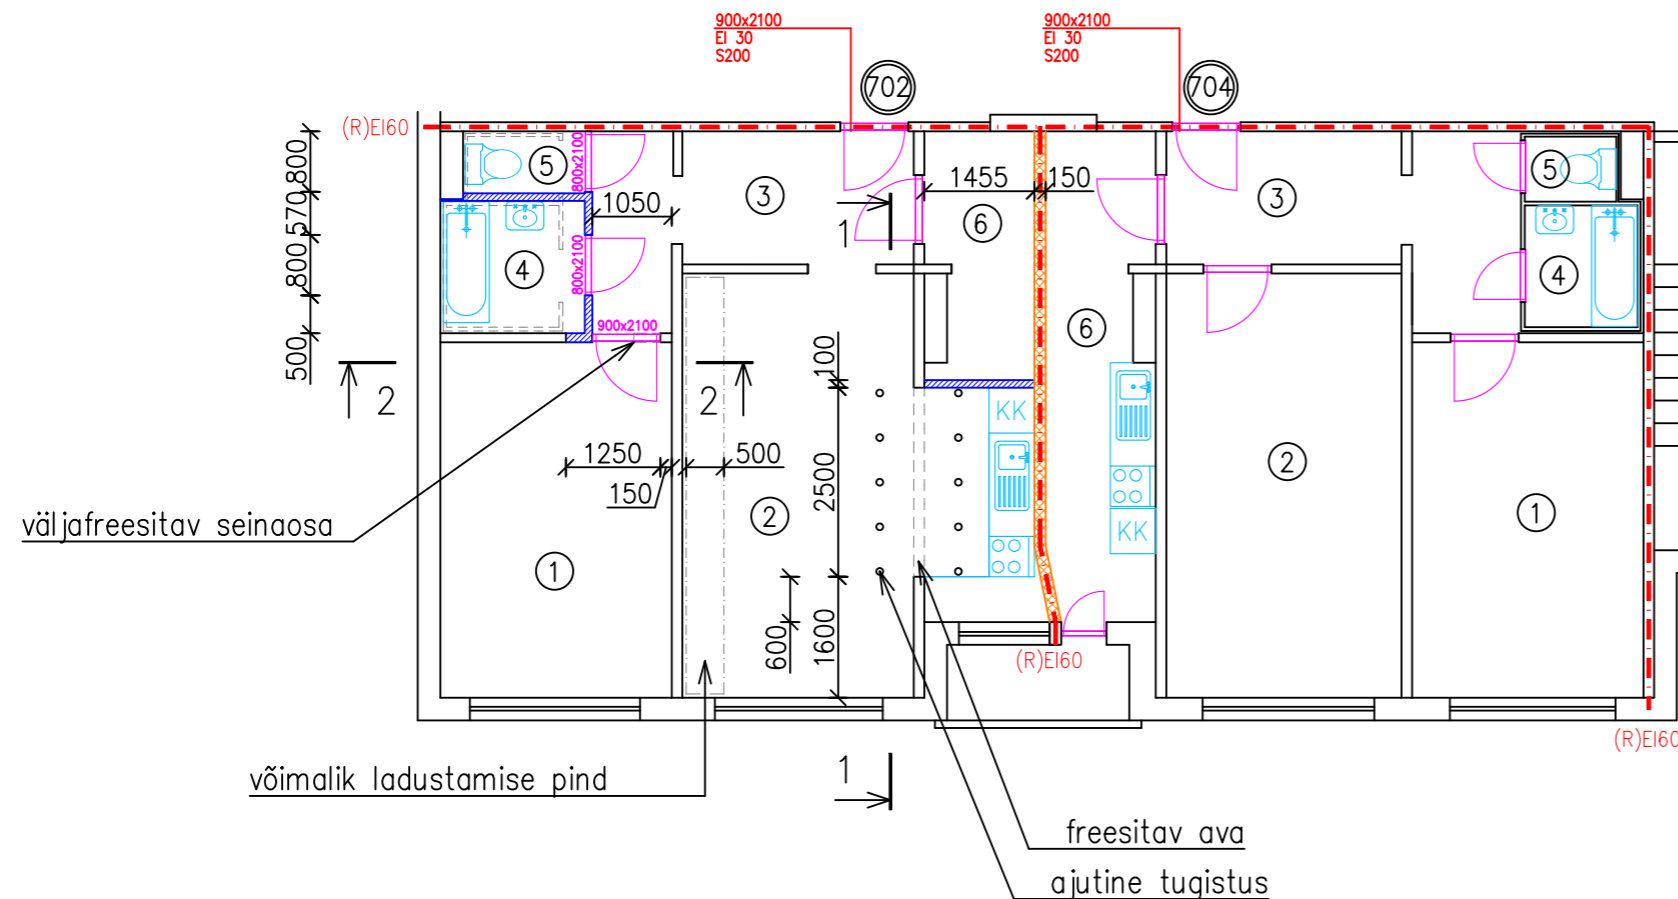

Tingmärgid:

- ===== –olemasolev r/b sein
- ===== –väljafreesitav seinosa, lammutatav mittekandev vahesein
- =====  
–projekteeritav kergsein  
(metallkarkassvahesein, nt Knauf W111)
- - - - - –tuletõkkeseksiooni piir (R)EI60
- =====  
–olemasolev EI60 nõuetele vastav sein (vt ehitusprojekti Lisa 1, seinakonstruktsioon SS1)

Märkused:

1. Üldised märkused vt seletuskiri.
2. Lõiked 1–1, 2–2 vt joonis EK–7–01.

Ruumide eksplikatsioon – korter nr 704

ruumi nr.	ruumi nimetus	ruumi pindala, m <sup>2</sup>
1	magamistuba	14,2
2	elutuba	17,1
3	esik/koridor	9,2
4	vannituba	2,6
5	WC	1,0
6	köök	8,9

Eluruumi pind 53,0m<sup>2</sup>; Köetav pind 53,0m<sup>2</sup>

Ruumide eksplikatsioon – korter nr 702

ruumi nr.	ruumi nimetus	ruumi pindala, m <sup>2</sup>
1	magamistuba	14,2
2	kööktuba	21,7
3	esik/koridor	9,3
4	vannituba	2,6
5	WC	1,0
6	garderoob	4,5

Eluruumi pind 53,3m<sup>2</sup>; Köetav pind 53,3m<sup>2</sup>

Nr.	Muudatus	Muutja	Kontrollis	Kuupäev



Novarc Group AS  
Reg. kood 10226774  
Mustamäe tee 46  
10621 Tallinn  
novarc@novarc.ee

MTR: EP, EL10226774–0001  
FPR000006

