


Vaade B

Vaade C

Vaade D

Vaade A

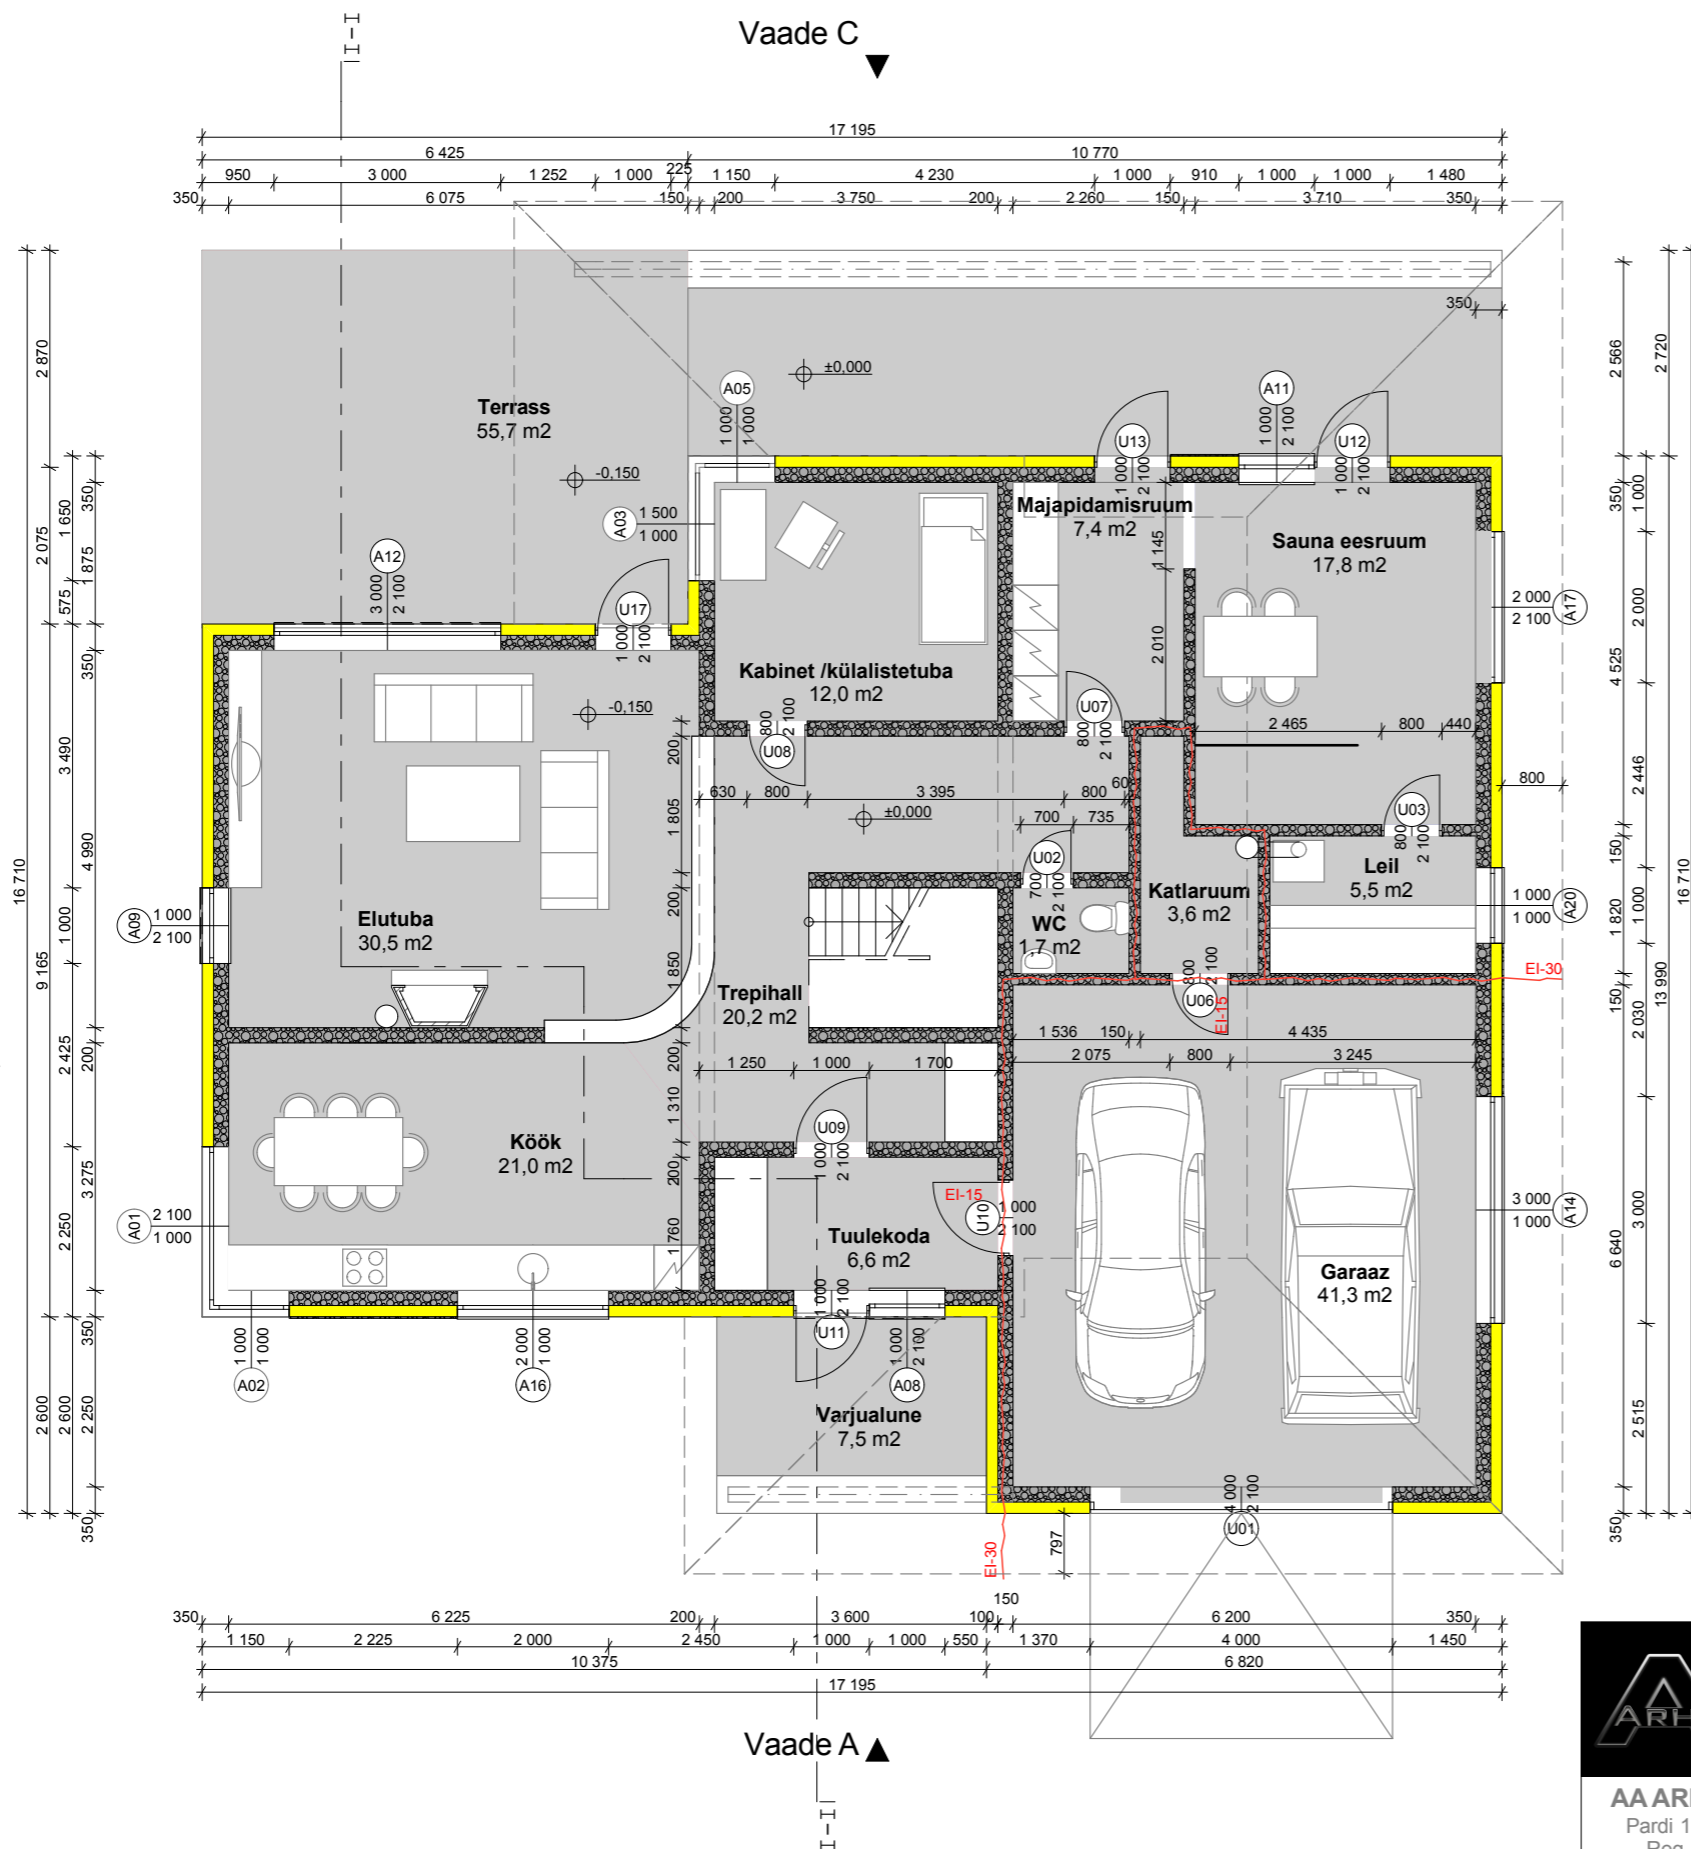

**AAARHITEKTID OÜ**  
 Pardi 17, 11311, Tallinn  
 Reg. Nr. 11484739  
 MTR EEP001326  
 Tel. 56 214 955  
 info@aarhitektid.ee

Objekt	Üksikelamu ehitusprojekt	Joonis	1. Korruse plaan
	Käära tee 38, Laiaküla küla, Viimsi vald, Harjumaa	Möötkava	1:100
Arhitekt	Margus Veskimester	Töö nr.	12-10 EP
Vastutav arhitekt	Margus Veskimester	Stadium	Ehitusprojekt
Tellijä	Georg Denks	Kuupäev	20.07.2010